
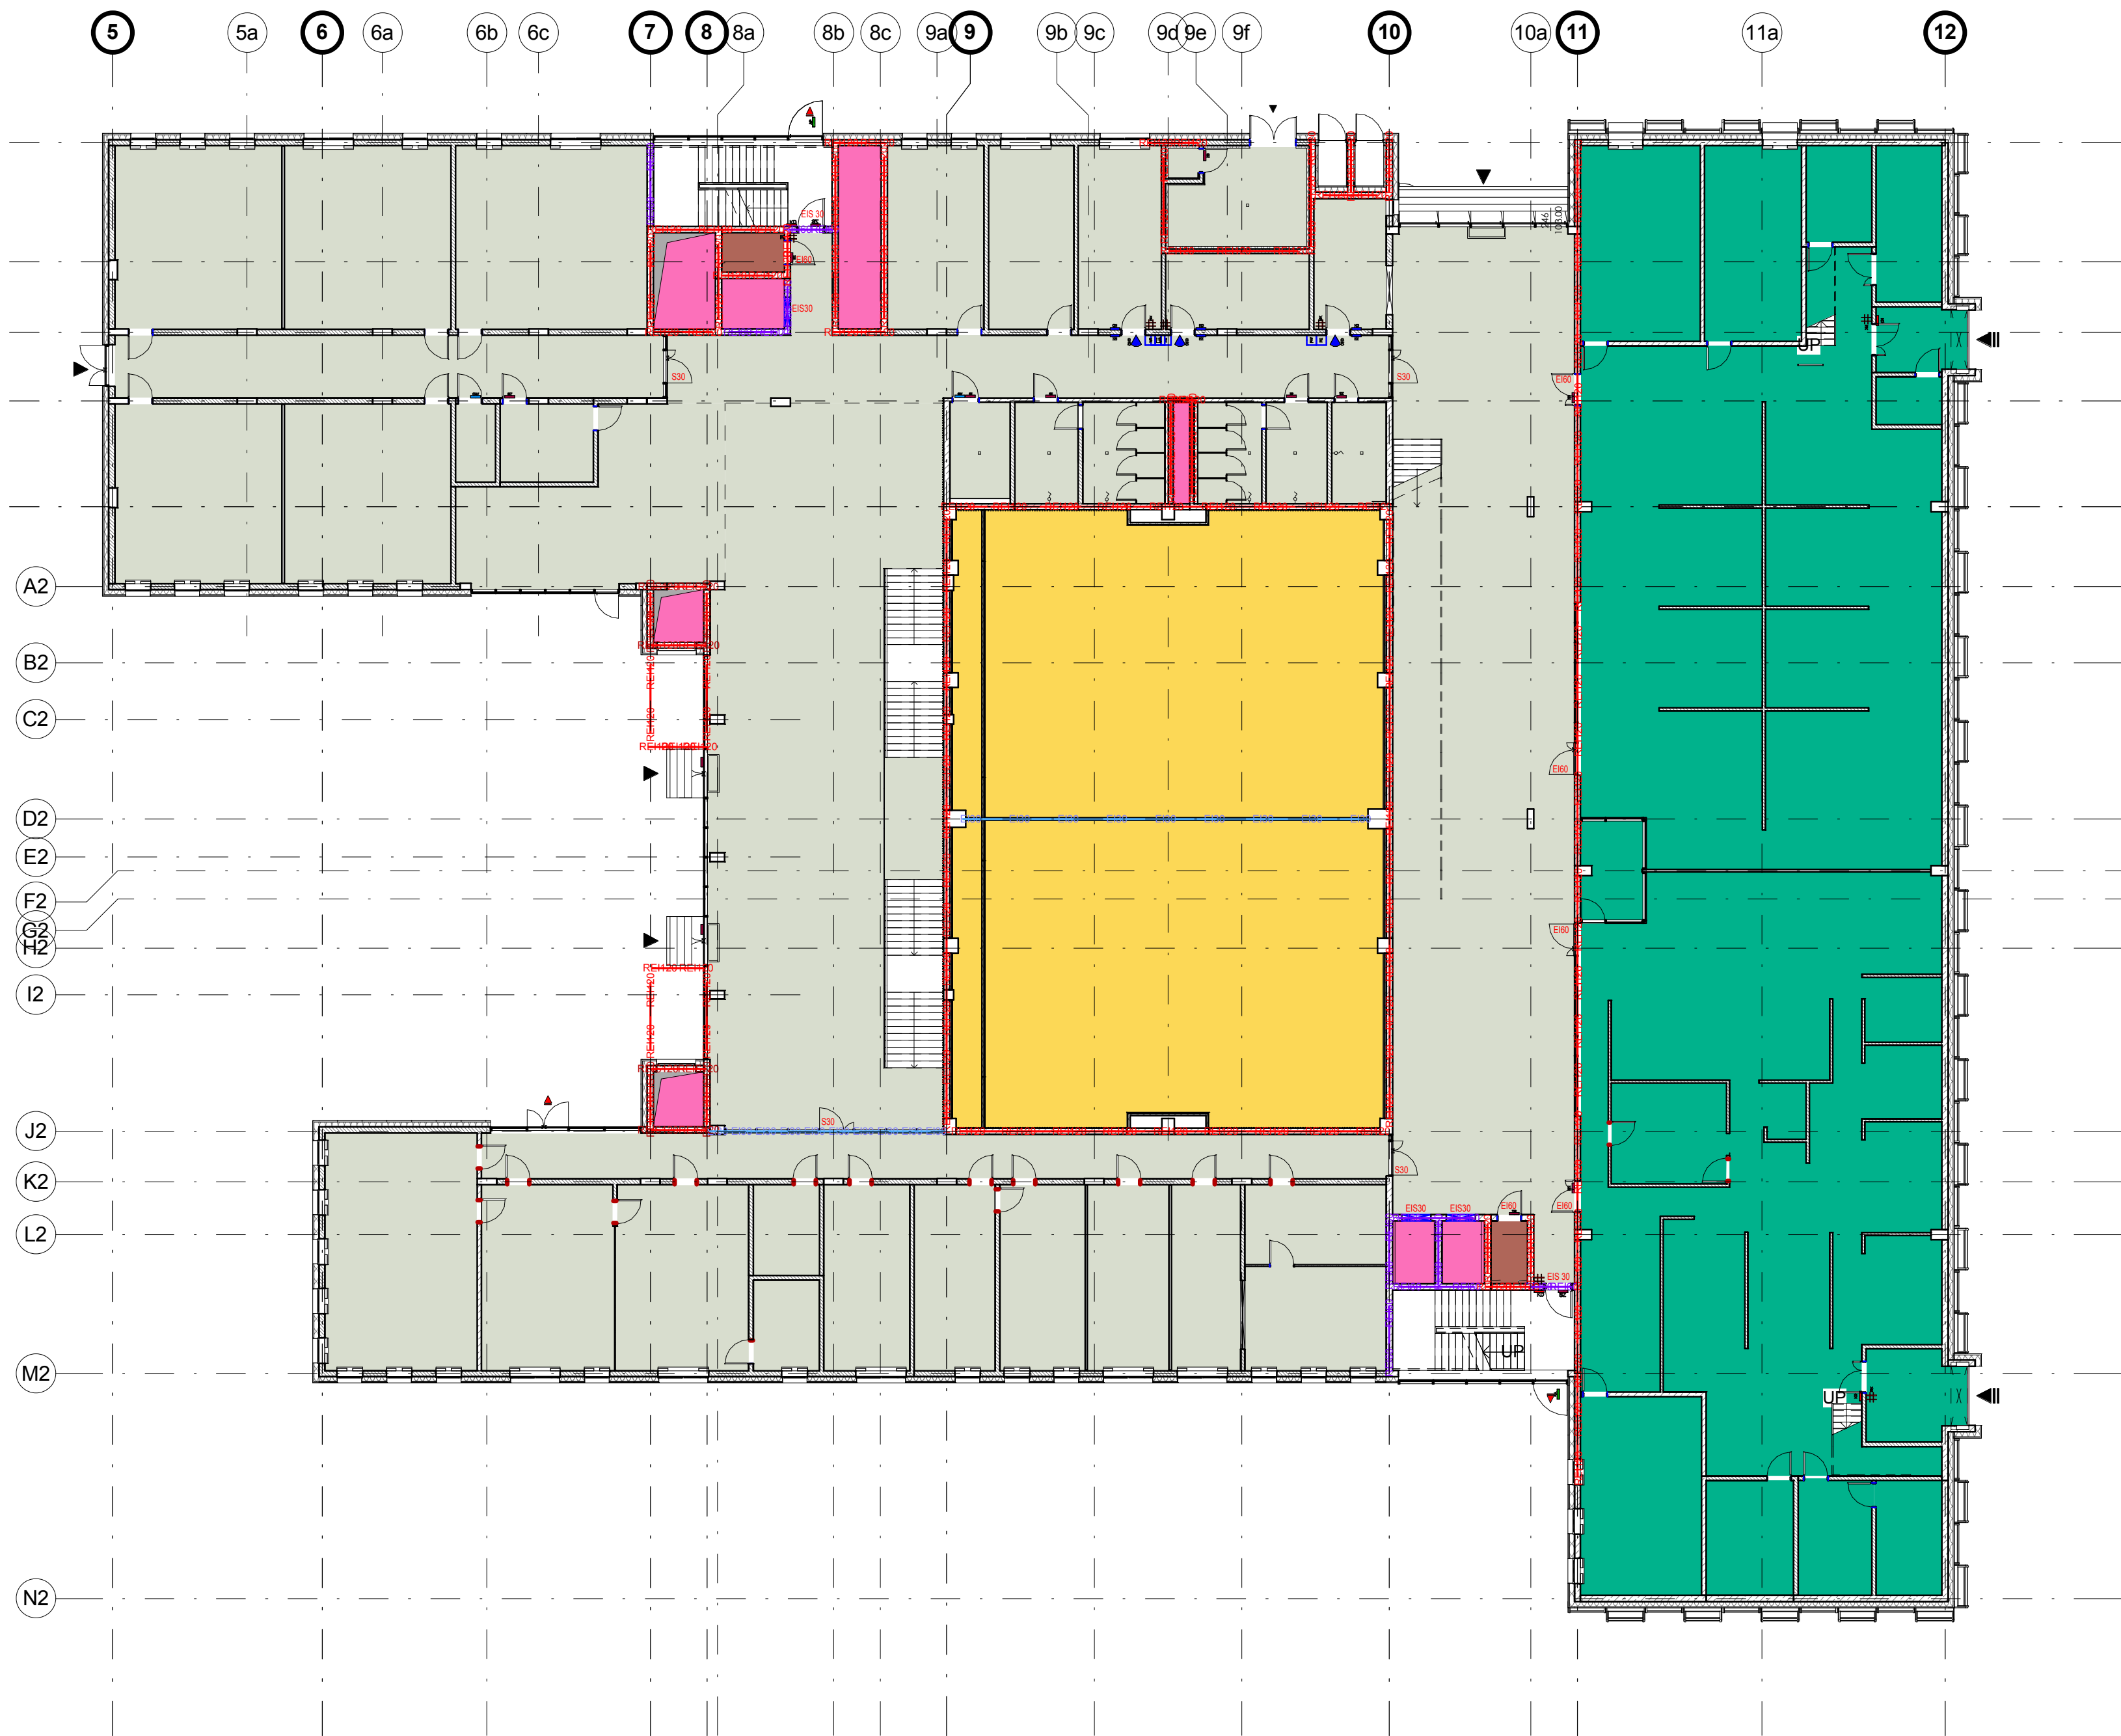


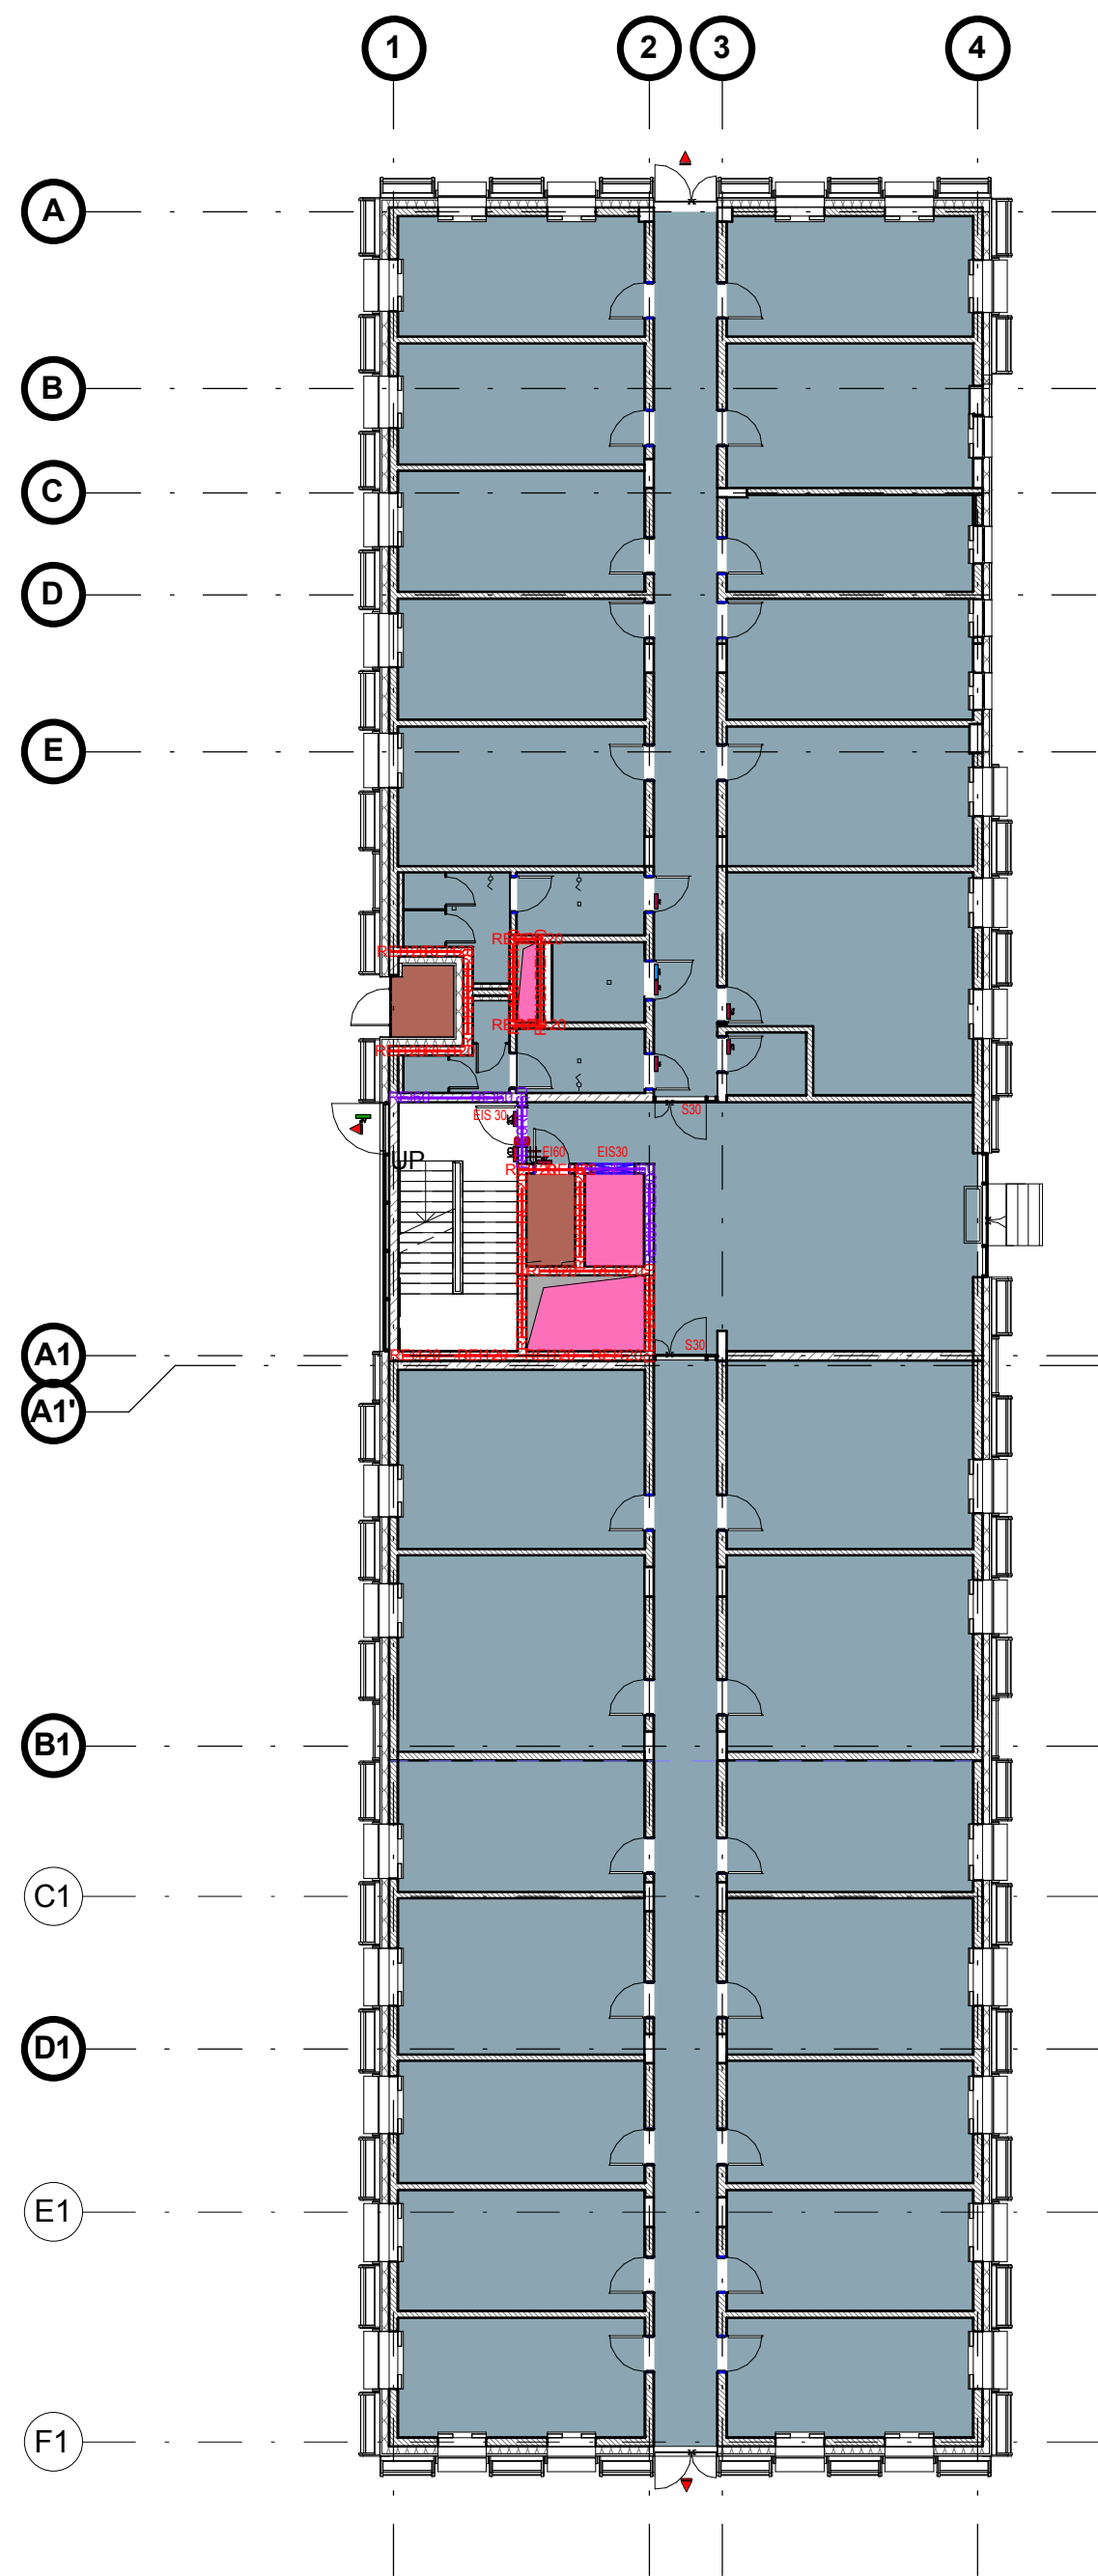

LEGENDA :

PM

Szacht

ZL I

ZL III

ZL III CYJAN

ZL III NIEBIESKIE

ZL III ZIELONE

ELEMENTY PPOŻ

REI30 — REI30 — REI30 — REI30

Odporność REI 30

REI60 — REI60 — REI60 — REI60

Odporność REI 60

REI120 — REI120 — REI120 — REI120

Odporność REI 120

* Parametr "S" (szczelność) w klasie odporności ogniowej REI i EIS kanałów wentylacyjnych (oddymiających) zapewnia się poprzez szczelnienie kanałów promatem lub montaż kanałów szczelnych.

* Szerokość klatek schodowych ewakuacyjnych wynosi min. 1,2 m

* Ściany, które wydzielają strefy pożarowe REI do zastosowania zamiennie z EI według "Warunków ochrony przeciwpożarowej".

UWAGI:

POWYŻSZE RYSUNKI MOGĄ BYĆ WYKORZYSTANE TYLKO I WYŁĄCZNIE JAKO PROJEKT WYKONAWCZY. NA ETAPIE REALIZACJI WSZELKIE PRACE I DECYZJE, DOTYCZĄCE ROZWIĄZAŃ TECHNICZNYCH, MATERIAŁOWYCH I ILOŚCIOWYCH (W TYM WSZYSTKIE DOKUMENTY) MOGĄ BYĆ PODEJMOWANE TYLKO I WYŁĄCZNIE NA PODSTAWIE DOKUMENTACJI WYKONAWCZEJ.

NINIEJSZY PROJEKT (UTWÓR ARCHITEKTONICZNY) STANOWI NIEPOWIERZALNĄ DOKUMENTACJĘ PRZEWIDZIANĄ DO REALIZACJI Z ZACHOWANIEM PRZEPISÓW PRAWA AUTORSKIEGO PRZYSŁUGUJĄCEGO PROJEKTANTOWI ZGODNIE Z USTAWĄ O PRAWIE AUTORSKIM Z 1994 ROKU (DZ.U. Nr 24 poz.83).

WSZELKIE ZMIANY W PROJEKCIE NA ETAPIE REALIZACJI MUSZĄ BYĆ WCZEŚNIEJ SKONSULTOWANE I ZAAKCEPTOWANE PRZEZ PROJEKTANTA. POWIELANIE I ROZPOWSZECZANIE JEST DOZWOLONE TYLKO DO CELÓW REALIZACJI NINIEJSZEGO PROJEKTU. W POZOSTAŁYCH PRZYPADKACH JEST ZABRONIONE.

NIE BRAC WYMIARÓW ZE SKALI. UŻYWAĆ JEDYNNIE WYMIARÓW NOMINOWANYCH W RAZIE JAKICHKOLWIEK NIEZGODNOŚCI NALEŻY SKONSULTOWAĆ SIĘ Z PROJEKTANTAMI. EWENTUALNE WADY PROJEKTOWE I KOORDYNACYNIE NALEŻY PRZEDSTAWIĆ NADZOROWI AUTORSKIEMU.

PROJEKT ARCHITEKTONICZNY ROZPATRYWAĆ RAZEM Z PROJ. KONSTRUKCYJNYM ORAZ PROJEKTAMI POSZCZEGÓLNYCH BRANŻ INSTALACYJNYCH.

LOKALIZACJA PONÓW WOD-KAN., GRZEJNIKÓW PRZEBIĆ KONSTRUKCYJNYCH, TRAS KABLOWYCH ETC., WG. PROJEKTÓW BRANŻOWYCH, W PRZYPADKU NIEZGODNOŚCI Z PROJ. ARCH. POWIADOMIĆ PROJEKTANTA.

WSZYSTKIE RYSUNKI ROZPATRYWAĆ WRAZ Z KSIĄŻKĄ UWAG OGÓLNYCH I SZCZEGÓŁOWYCH.

SCHEMAT SYTUACYJNY

Faza

PROJEKT WYKONAWCZY

Tytuł

Budowa budynku laboratoryjno - dydaktycznego wraz z zapleczem technicznym i infrastrukturą towarzyszącą, ciągami komunikacyjnymi i zagospodarowaniem terenu

Adres i Niewystycji

Ul. Nowoursynowska 159, 02-787 Warszawa
dz.nr e. 146513_08 dzielnica Ursynów
obręb ewidencyjny 1-10-12 dz. 114/2

INWESTOR

Szkoła główna Gospodarstwa Wiejskiego w Warszawie,
Ul.Nowoursynowska 166, 02-787 Warszawa

JEDNOSTKA PROJEKTOWA

BBC

BBC Best Building Consultants Sp. z o.o. Sp.k

02-326 Warszawa

e-mail: biuro@bbconsultants.pl

Al. Jerozolimskie 155

BRANŻA

ARCHITEKTURA

PROJEKTANT

mgr inż. arch. Karol Grodzki
upr. nr 16/PDOKK/2016

SPRAWDZAJĄCY

mgr inż. arch. Wojciech Kosiński
upr. nr 2883/58

OPRACOWANIE

mgr inż. arch. Anne Komba Wobond
mgr inż. arch. Magdalena Hnat
mgr inż. arch. Justyna Michałowska
inż. arch. Wiktor Rafeenko

NAZWA RYSUNKU

SCHEMAT POŻAROWY PARTERU

NAZWA DOKUMENTY

1912_PW_AR_01_10_00

TOM

II


SKALA

1 : 200

DATA

08.2020

REWIZJA

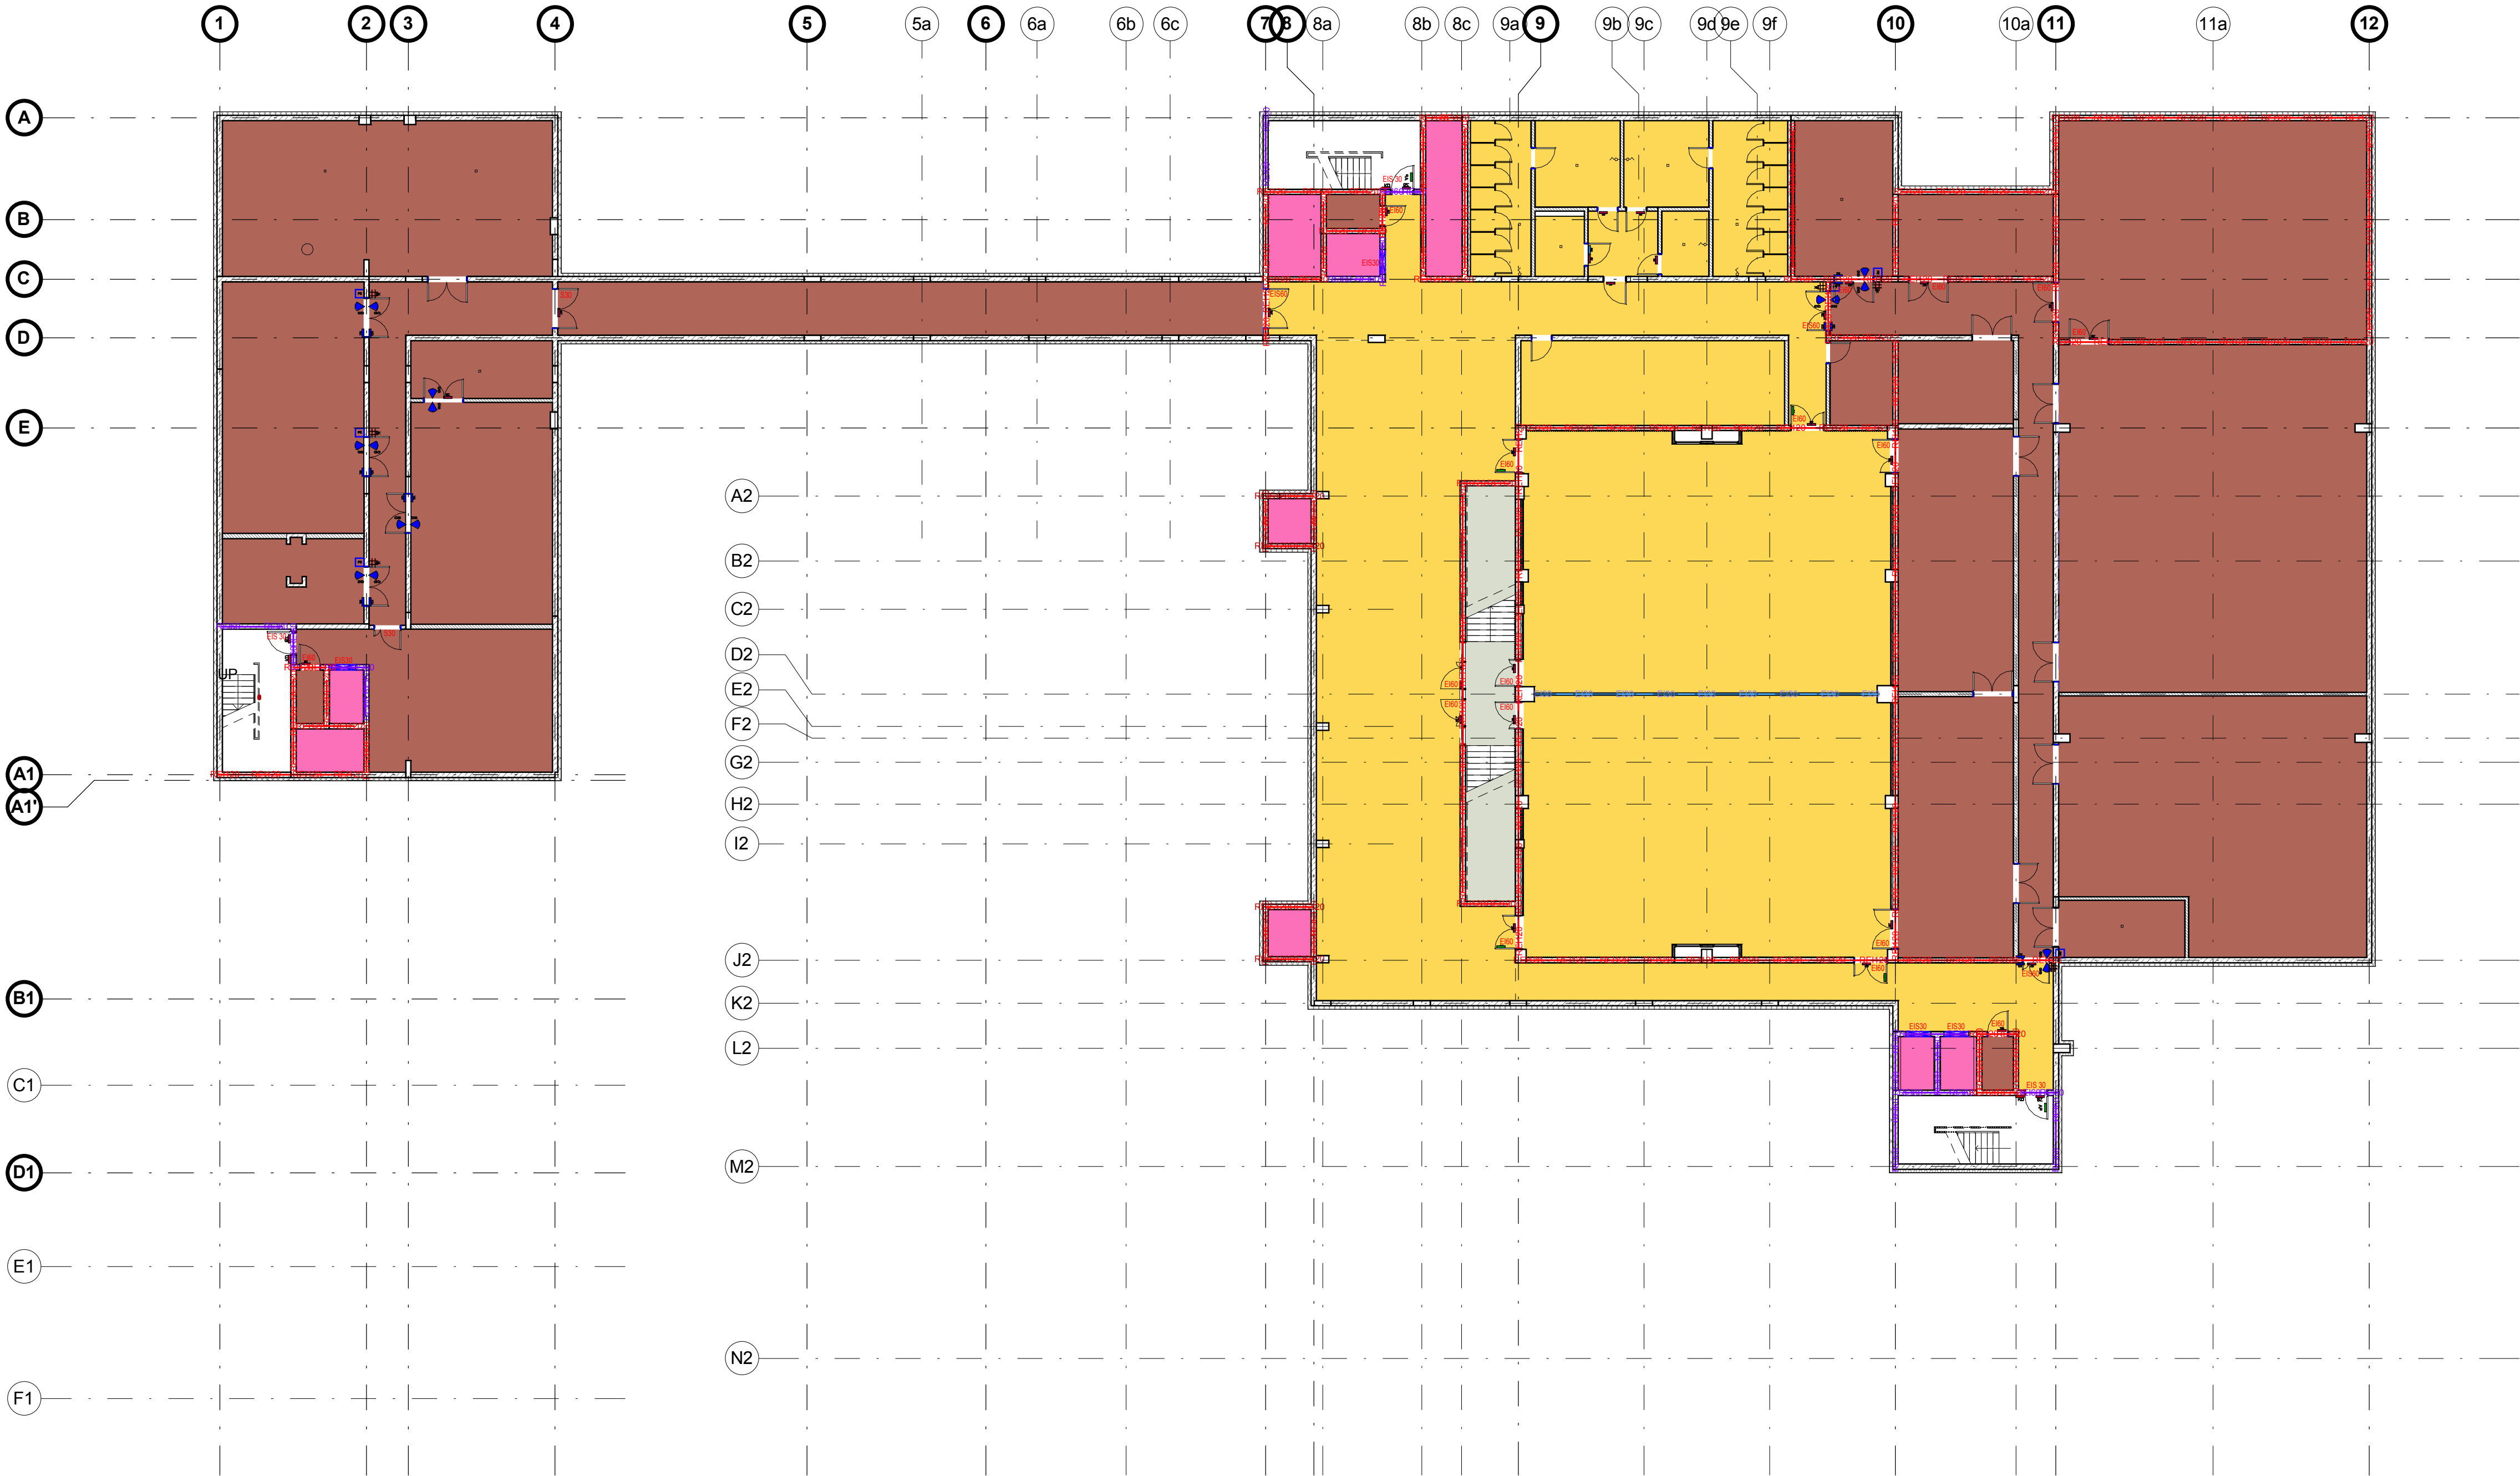

LEGENDA :

STREFY POŻAROWE

PM

Szacht

ZL I

ZL III

ZL III CYJAN

ZL III NIEBIESKIE

ZL III ZIELONE

ELEMENTY PPOŻ

REI30 — REI30 — REI30 — REI30

Odporność REI 30

REI60 — REI60 — REI60 — REI60

Odporność REI 60

REI120 — REI120 — REI120 — REI120

Odporność REI 120

* Parametr "S" (szczelność) w klasie odporności ogniowej REI3 i EIS kanałów wentylacyjnych (oddymiających) zapewnia się poprzez szczelnienie kanałów promatem lub montaż kanałów szczelnych.

* Szerokość klatek schodowych ewakuacyjnych wynosi min. 1,2 m

* Ściany, które wydzielają strefy pożarowe REI do zastosowania zamiennie z EI według "Warunków ochrony przeciwpożarowej".

UWAGI:

POWYŻSZE RYSUNKI MOGĄ BYĆ WYKORZYSTANE TYLKO I WYŁĄCZNIE JAKO PROJEKT WYKONAWCZY. NA ETAPIE REALIZACJI WSZELKIE PRACE I DECYZJE DOTYCZĄCE ROZWIĄZAŃ TECHNICZNYCH, MATERIAŁOWYCH I ILOŚCIOWYCH (W TYM WSZYSTKIE DOMIARY) MOGĄ BYĆ PODEJMOWANE TYLKO I WYŁĄCZNIE NA PODSTAWIE DOKUMENTACJI WYKONAWCZEJ.

Niniejszy projekt (utwór architektoniczny) stanowi niepowtarzalną dokumentację przewidzianą do realizacji z zachowaniem przepisów prawa autorskiego przysługującego projektantom zgodnie z ustawą o prawie autorskim z 1994 roku (Dz.U. Nr 24 poz.83).

WSZELKIE ZMIANY W PROJEKCIE NA ETAPIE REALIZACJI MUSZĄ BYĆ WCZEŚNIEJ SKONSULTOWANE I ZAAKCEPTOWANE PRZEZ PROJEKTANTA. POWIELANIE I ROZPOWSZECZANIE JEST DOZWOLONE TYLKO DO CELÓW REALIZACJI NINIEJSZEGO PROJEKTU. W POZOSTAŁYCH PRZYPADKACH JEST ZABRONIONE.

NIE BRĄC WYMIARÓW ZE SKALI. UŻYWAĆ JEDYNE WYMIARÓW NOMINOWANYCH W RAZIE JAKICHKOLWIEK NIEZGODNOŚCI NĄLEŻY SKONSULTOWAĆ SIĘ Z PROJEKTANTAMI. EWENTUALNE WADY PROJEKTOWE I KOORDYNACYJNE NĄLEŻY PRZEDSTAWIĆ NĄDZIOROWI AUTORSKIEMU.

PROJEKT ARCHITEKTONICZNY ROZPATRYWAĆ RĄZEM Z PROJ. KONSTRUKCYJNYM ORĄZ PROJEKTAMI POŚCZEGÓLNYCH BRĄŻI INSTALACYJNYCH.

LOKALIZACJA PONÓW WÓD-KĄŁ, GRZĘJNIKÓW PRZEBIĆ KONSTRUKCYJNYCH, TRĄS KĄBŁOWYCH ETC., WG. PROJEKTÓW BRĄŻOWYCH, W PRZYPĄDKU NIEZGODNOŚCI Z PROJ. ARCH. POWIĄDOMIĆ PROJEKTANTA.

WSZYSTKIE RYSUNKI ROZPATRYWAĆ WRAZ Z KSIĄŻKĄ UWĄG OGÓLNYCH I SZCZEGÓŁOWYCH.

SCHEMAT SYTUACYJNY

Faza

PROJEKT WYKONAWCZY

Tytuł

Budowa budynku laboratoryjno - dydaktycznego wraz z zapleczem technicznym i infrastrukturą towarzyszącą, ciągami komunikacyjnymi i zagospodarowaniem terenu

Adres inwestycji

Ul. Nowoursynowska 159, 02-787 Warszawa
dz.nr e. 146513_08 dzielnica Ursynów
obręb ewidencyjny 1-10-12 dz. 114/2

Inwestor

Szkoła główna Gospodarstwa Wiejskiego w Warszawie,
Ul.Nowoursynowska 166, 02-787 Warszawa

Jednostka projektowa

BBC

BEST BUILDING CONSULTANTS

BBC Best Building Consultants Sp. z o.o. Sp.k

Al. Jerozolimskie 155

02-326 Warszawa

e-mail: biuro@bbconsultants.pl

BRANŻA

ARCHITEKTURA

PROJEKTANT

mgr inż. arch. Karol Grodzki
upr. nr 16/PDOKK/2016

SPRAWDZAJĄCY

mgr inż. arch. Wojciech Kosiński
upr. nr 2883/58

OPRACOWANIE

mgr inż. arch. Anne Komba Wobond
mgr inż. arch. Magdalena Hnat
mgr inż. arch. Justyna Michałowska
inż. arch. Wiktor Rafeenko

NAZWA RYSUNKU

SCHEMAT POŻAROWY PIĘTRA - I

NAZWA DOKUMENTY

1912_PW_AR_01_10_01

TOM

II


SKALA

1 : 200

DATA

08.2020

REWIZJA

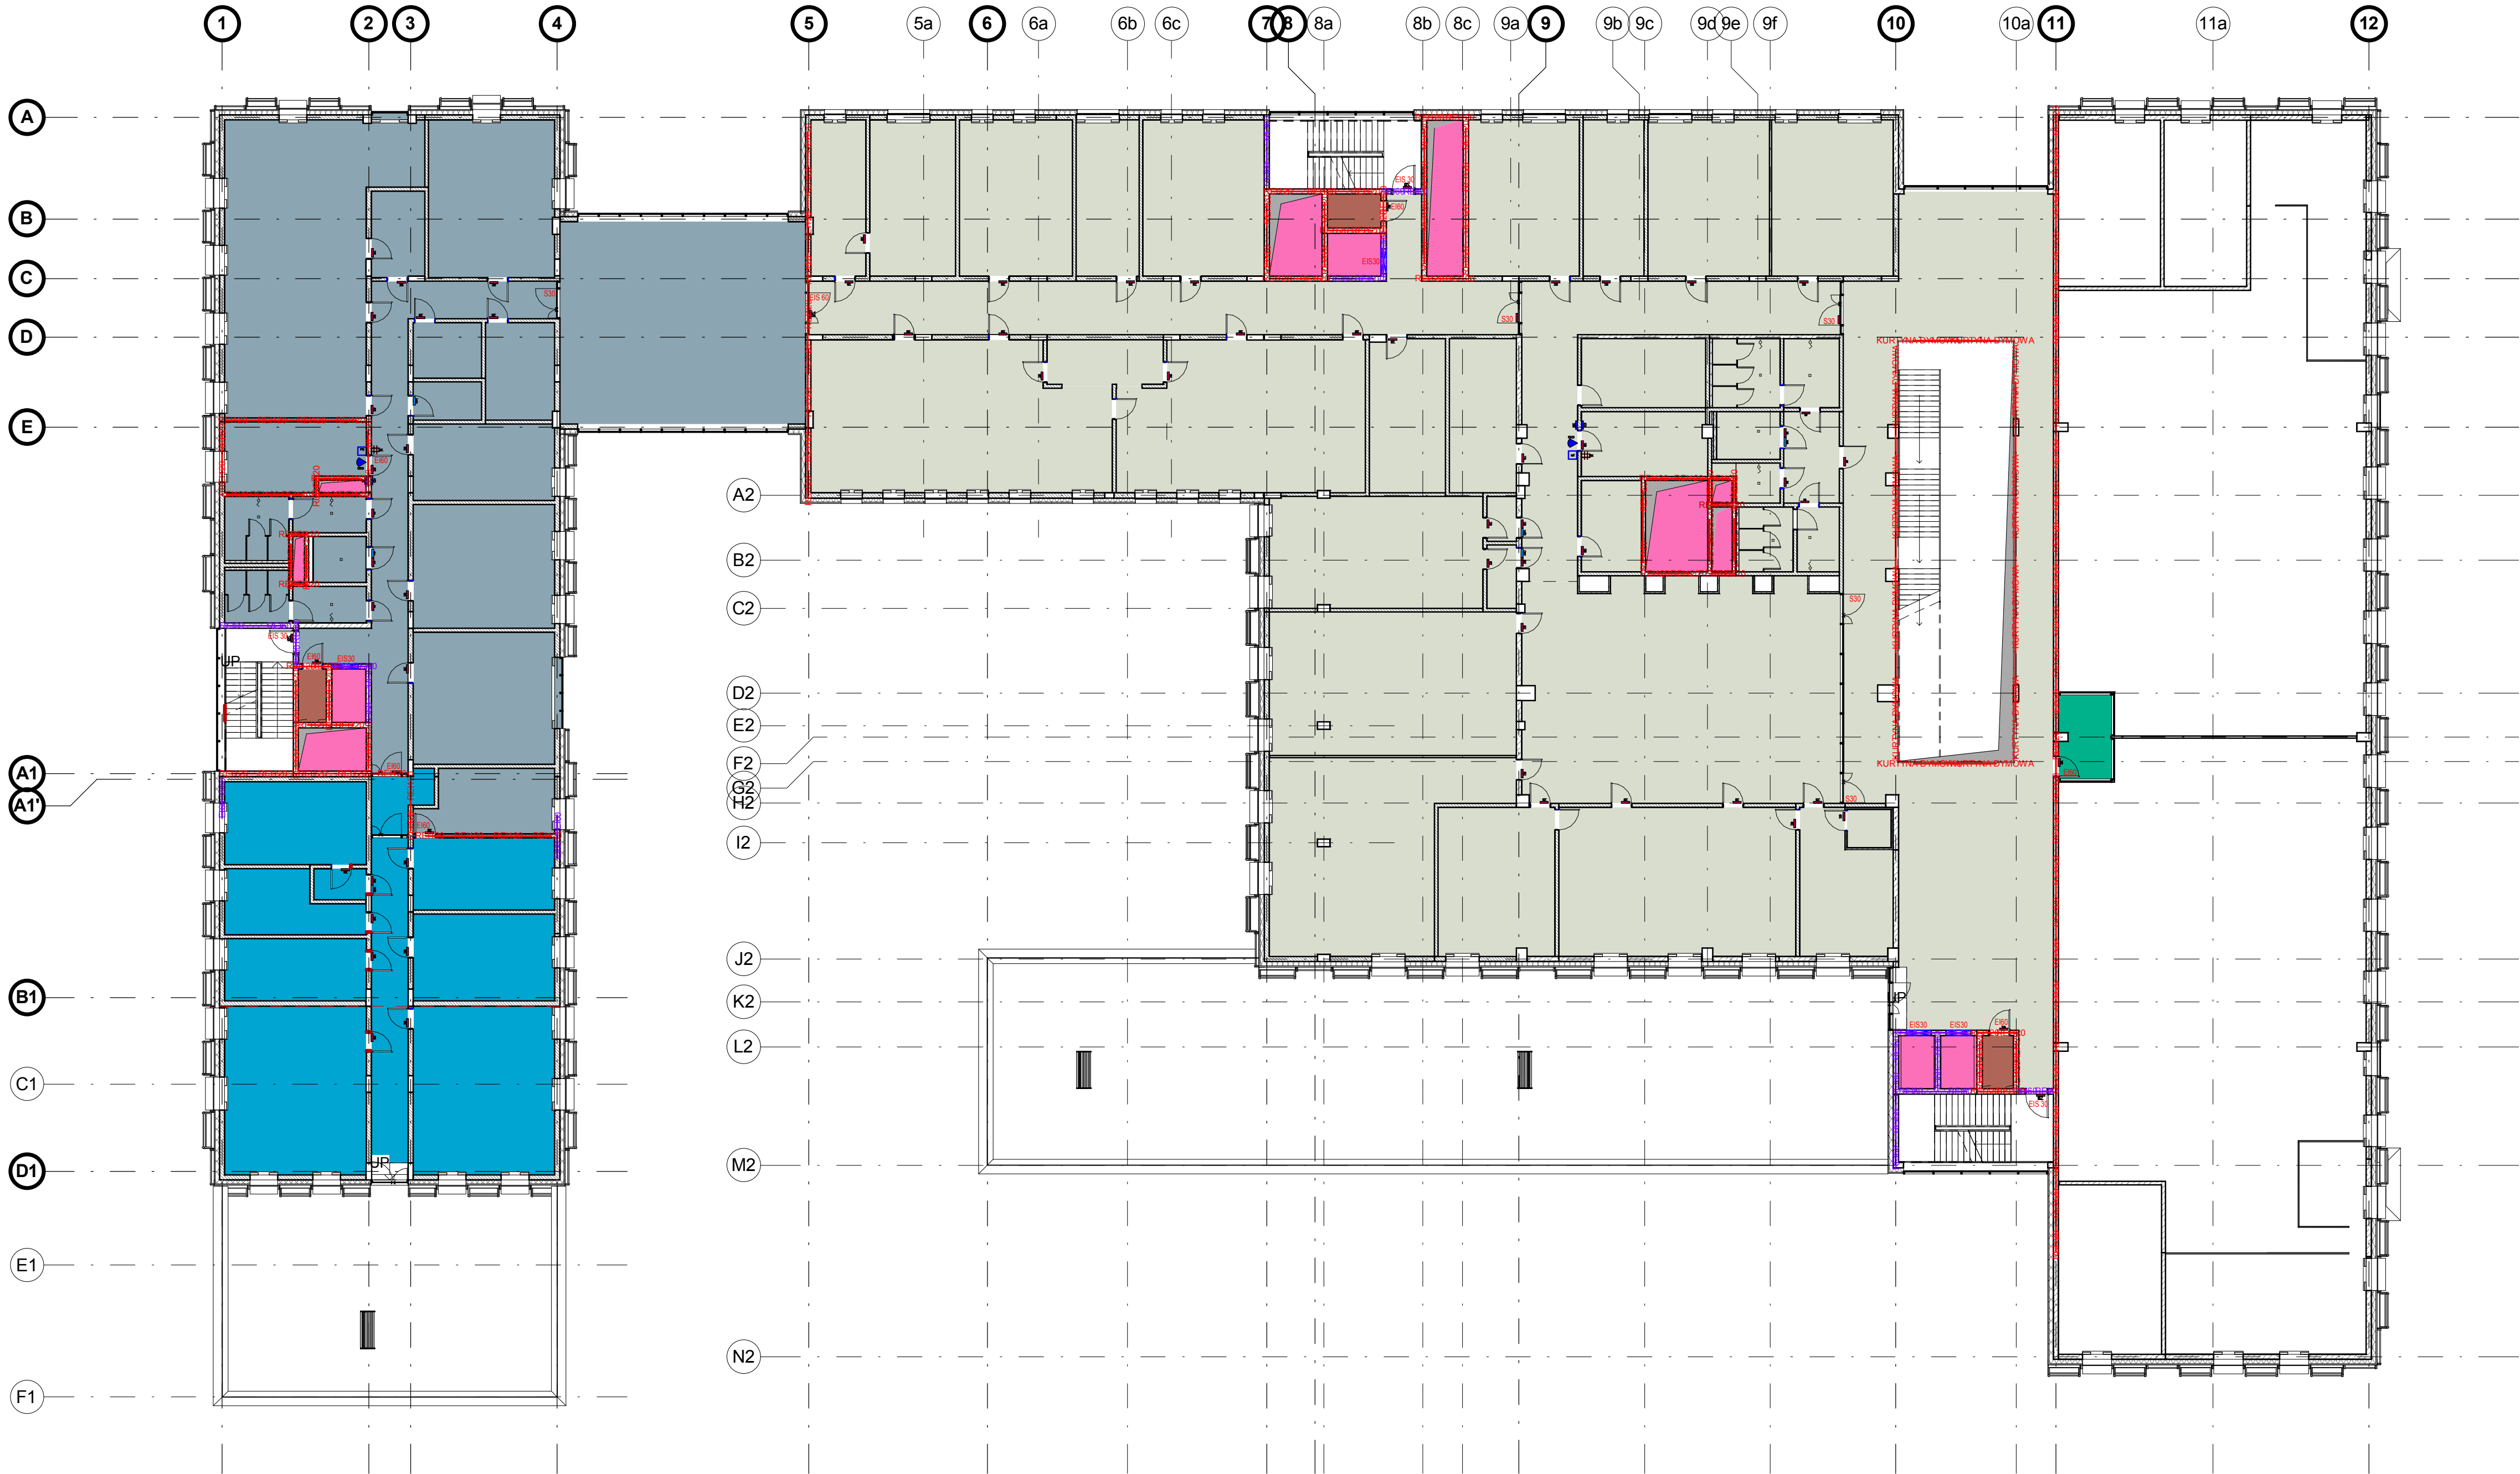

LEGENDA :

PM

Szacht

ZL I

ZL III

ZL III CYJAN

ZL III NIEBIESKIE

ZL III ZIELONE

ELEMENTY PPOŻ

REI30 - REI30 - REI30 - REI30

Odporność REI 30

REI60 - REI60 - REI60 - REI60

Odporność REI 60

REI120 - REI120 - REI120 - REI120

Odporność REI 120

* Parametr "S" (szczelność) w klasie odporności ogniowej REI i EIS kanałów wentylacyjnych (oddymiających) zapewnia się poprzez szczelnienie kanałów promatem lub montaż kanałów szczelnych.

* Szerokość klatek schodowych ewakuacyjnych wynosi min. 1,2 m

* Ściany, które wydzielają strefy pożarowe REI do zastosowania zamiennie z EI według "Warunków ochrony przeciwpożarowej".

UWAGI:

POWYŻSZE RYSUNKI MOGĄ BYĆ WYKORZYSTANE TYLKO I WYŁĄCZNIE JAKO PROJEKT WYKONAWCZY. NA ETAPIE REALIZACJI WSZELKIE PRACE I DECYZJE DOTYCZĄCE ROZWIĄZAŃ TECHNICZNYCH, MATERIAŁOWYCH I ILOŚCIOWYCH (W TYM WSZYSTKIE DOMIARY) MOGĄ BYĆ PODEJMOWANE TYLKO I WYŁĄCZNIE NA PODSTAWIE DOKUMENTACJI WYKONAWCZEJ.

NINIEJSZY PROJEKT (UTWÓR ARCHITEKTONICZNY) STANOWI NIEPOWIERZALNĄ DOKUMENTACJĘ PRZEWIDZIANĄ DO REALIZACJI Z ZACHOWANIEM PRZEPISÓW PRAWA AUTORSKIEGO PRZYSŁUGUJĄCEGO PROJEKTANTOWI ZGODNIE Z USTAWĄ O PRAWIE AUTORSKIM Z 1994 ROKU (DZ.U. Nr 24 poz.83).

WSZELKIE ZMIANY W PROJEKcie NA ETAPIE REALIZACJI MUSZĄ BYĆ WCZEŚNIEJ SKONSULTOWANE I ZAKCEPTOWANE PRZEZ PROJEKTANTA. POWIELANIE I ROZPOWSZECZNIANIE JEST DOZWOLONE TYLKO DO CELÓW REALIZACJI NINIEJSZEGO PROJEKTU. W POZOSTAŁYCH PRZYPADKACH JEST ZABRONIONE.

W RAZIE JAKICHKOLWIEK NIEZGODNOŚCI NALEŻY SKONSULTOWAĆ SIĘ Z PROJEKTANTAMI. EVENTUALNE WADY PROJEKTOWE I KOORDYNACYJNE NALEŻY PRZEDSTAWIĆ NADZOROWI AUTORSKIEMU.

PROJEKT ARCHITEKTONICZNY ROZPATRYWAĆ RAZEM Z PROJ. KONSTRUKCYJNYM ORAZ PROJEKTAMI POSZCZEGÓLNYCH BRANŻ INSTALACYJNYCH.

LOKALIZACJA PIONÓW WOD.-KAN., GRZEJNIKÓW PRZEBIĆ KONSTRUKCYJNYCH, TRAS KABLOWYCH ETC. WG. PROJEKTÓW BRANŻOWYCH. W PRZYPADKU NIEZGODNOŚCI Z PROJ. ARCH. POWIADOMIĆ PROJEKTANTA.

WYMIARY ORAZ ILOŚCI SPRAWDZIĆ W NATURZE. W PRZYPADKU NIEZGODNOŚCI Z RYSUNKAMI POWIADOMIĆ PROJEKTANTÓW.

SCHEMAT SYTUACYJNY

Faza

PROJEKT WYKONAWCZY

TYTUŁ

Budowa budynku laboratoryjnego - dydaktycznego wraz z zapleczem technicznym i infrastrukturą towarzyszącą, ciągami komunikacyjnymi i zagospodarowaniem terenu

ADRES INWESTYCJI

Ul. Nowoursynowska 159, 02-787 Warszawa
dz.nr e. 146513_08 dzielnica Ursynów
obręb ewidencyjny 1-10-12 dz. 114/2

INWESTOR

Szkoła główna Gospodarstwa Wiejskiego w Warszawie,
Ul.Nowoursynowska 166, 02-787 Warszawa

JEDNOSTKA PROJEKTOWA

BBC

BEST BUILDING CONSULTANTS

BBC Best Building Consultants Sp. z o.o. Sp.k
Al. Jerozolimskie 155
02-326 Warszawa
e-mail: biuro@bbconsultants.pl

BRANŻA

ARCHITEKTURA

PROJEKTANT

mgr inż. arch. Karol Grodzki
upr. nr 16/PDOKK/2016

SPRAWDZAJĄCY

mgr inż. arch. Wojciech Kosiński
upr. nr 2883/58

OPRACOWANIE

mgr inż. arch. Anne Komba Wobond
mgr inż. arch. Magdalena Hnat
mgr inż. arch. Justyna Michałowska
inż. arch. Wiktor Rafeenko

NAZWA RYSUNKU

SCHEMAT POŻAROWY PIĘTRA 1

NAZWA DOKUMENTY

1912_PW_AR_01_10_10

TOM

II

SKALA

1 : 200

DATA

08.2020

REWIZJA



LEGENDA :

STREFY POŻAROWE

PM

Szacht

ZL I

ZL III

ZL III CYJAN

ZL III NIEBIESKIE

ZL III ZIELONE

ELEMENTY PPOŻ

REI30 — REI30 — REI30 — REI30

Odporność REI 30

REI60 — REI60 — REI60 — REI60

Odporność REI 60

REI120 — REI120 — REI120 — REI120

Odporność REI 120

* Parametr "S" (szczelność) w klasie odporności ogniowej REI5 i EIS kanałów wentylacyjnych (oddymiających) zapewnia się poprzez szczelnienie kanałów promiatem lub montaż kanałów szczelnych.

* Szerokość klatek schodowych ewakuacyjnych wynosi min. 1,2 m

* Ściany, które wydzielają strefy pożarowe REI do zastosowania zamiennie z EI według "Warunków ochrony przeciwpożarowej".

UWAGI:

POWYŻSZE RYSUNKI MOGĄ BYĆ WYKORZYSTANE TYLKO I WYŁĄCZNIE JAKO PROJEKT WYKONAWCZY. NA ETAPIE REALIZACJI WSZELKIE PRACE I DECYZJE DOTYCZĄCE ROZWIĄZAŃ TECHNICZNYCH, MATERIAŁOWYCH I ILOŚCIOWYCH (W TYM WSZYSTKIE DOKUMENTY) MOGĄ BYĆ PODEJMOWANE TYLKO I WYŁĄCZNIE NA PODSTAWIE DOKUMENTACJI WYKONAWCZEJ.

NINIEJSZY PROJEKT (UTWÓR ARCHITEKTONICZNY) STANOWI NIEPOWIERZALNĄ DOKUMENTACJĘ PRZEWIDZIANĄ DO REALIZACJI Z ZACHOWANIEM PRAWA AUTORSKIEGO PRZYSŁUGUJĄCEGO PROJEKTANTOWI ZGODNIE Z USTAWĄ O PRAWIE AUTORSKIM Z 1994 ROKU (DZ.U. Nr 24 poz.83).

WSZELKIE ZMIANY W PROJEKCIE NA ETAPIE REALIZACJI MUSZĄ BYĆ WCZEŚNIEJ SKONSULTOWANE I ZAKCEPTOWANE PRZEZ PROJEKTANTA. POWIELANIE I ROZPOWSZECZNIANIE JEST DOZWOŁONE TYLKO DO CELÓW REALIZACJI NINIEJSZEGO PROJEKTU. W POZOSTAŁYCH PRZYPADKACH JEST ZABRONIONE.

NIE BRAC WYMIARÓW ZE SKALI. UŻYWAĆ JEDYNE WYMIARÓW NOMINOWANYCH W RAZIE JAKICHKOLWIEK NIEZGODNOŚCI NALEŻY SKONSULTOWAĆ SIĘ Z PROJEKTANTAMI. EWENTUALNE WADY PROJEKTOWE I KOORDYNACYJNE NALEŻY PRZEDSTAWIĆ NADZOROWI AUTORSKIEMU.

PROJEKT ARCHITEKTONICZNY ROZPATRYWAĆ RAZEM Z PROJ. KONSTRUKCYJNYM ORAZ PROJEKTAMI POSZCZEGÓLNYCH BRANŻ INSTALACYJNYCH.

LOKALIZACJA PONÓW WOD-KAN., GRZEJNIKÓW PRZEBIĆ KONSTRUKCYJNYCH, TRAS KABLOWYCH ETC., WG. PROJEKTÓW BRANŻOWYCH. W PRZYPADKU NIEZGODNOŚCI Z PROJ. ARCH. POWIADOMIĆ PROJEKTANTA.

WSZYSTKIE RYSUNKI ROZPATRYWAĆ WRAZ Z KSIĄŻKĄ UWAG OGÓLNYCH I SZCZEGÓŁOWYCH.

SCHEMAT SYTUACYJNY

Faza

PROJEKT WYKONAWCZY

Tytuł

Budowa budynku laboratoryjnego - dydaktycznego wraz z zapleczem technicznym i infrastrukturą towarzyszącą, ciągami komunikacyjnymi i zagospodarowaniem terenu

Adres (Inwestycji)

Ul. Nowoursynowska 159, 02-787 Warszawa
dz.nr e. 146513_08 dzielnica Ursynów
obręb ewidencyjny 1-10-12 dz. 114/2

Inwestor

Szkoła główna Gospodarstwa Wiejskiego w Warszawie,
Ul.Nowoursynowska 166, 02-787 Warszawa

Jednostka projektowa

BBC

BEST BUILDING CONSULTANTS

BBC Best Building Consultants Sp. z o.o. Sp.k
Al. Jerozolimskie 155
02-326 Warszawa
e-mail: biuro@bbconsultants.pl

BRANŻA

ARCHITEKTURA

PROJEKTANT

mgr inż. arch. Karol Grodzki
upr. nr 16/PDOKK/2016

SPRAWDZAJĄCY

mgr inż. arch. Wojciech Kosiński
upr. nr 2883/58

OPRACOWANIE

mgr inż. arch. Anne Komba Wobond
mgr inż. arch. Magdalena Hnat
mgr inż. arch. Justyna Michałowska
inż. arch. Wiktor Rafeenko

NAZWA RYSUNKU

SCHEMAT POŻAROWY PIĘTRA 2

NAZWA DOKUMENTY

1912_PW_AR_01_10_20

TOM

II

SKALA

1 : 200

DATA

08.2020

REWIZJA