






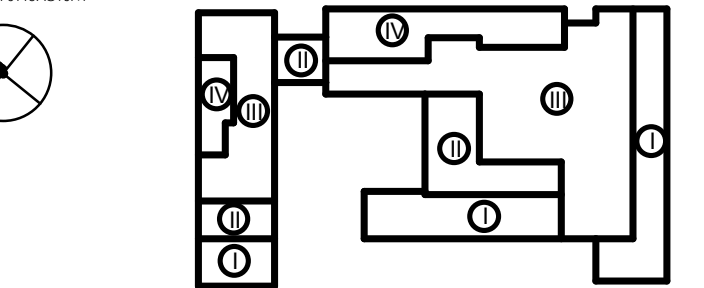




LEGENDA:		UWAGI: POWYŻSZE RYSUNKI MOGĄ BYĆ WYKORZYSTANE TYLKO I WYŁĄCZNIE JAKO PROJEKT BUDOWLANY. NA ETAPIE REALIZACJI WSZĘDKIE PRACE I DECYZJE DOTYCZĄCE ROZWIĄZAŃ TECHNICZNYCH, MATERIAŁOWYCH I ILOŚCIOWYCH (W TYM WSZYSTKIE DOKUMENTY) MOGĄ BYĆ PODEJMOWANE TYLKO I WYŁĄCZNIE NA PODSTAWIE DOKUMENTACJI WYKONAWCZEJ. NINIEJSZY PROJEKT (UTWÓR ARCHITEKTONICZNY) STANOWI NIEPOWROTALNĄ DOKUMENTACJĘ PRZEWIDZIANĄ DO REALIZACJI Z ZACHOWANIEM PRZEPISÓW PRAWA AUTORSKIEGO PRZYSŁUGUJĄCEGO PROJEKTANTOWI ZGODNIE Z USTAWĄ O PRAWIE AUTORSKIM Z 1994 ROKU (DZ.U. NR 24 POZ.83). WSZELKIE ZMIANY W PROJEKCIE I NA ETAPIE REALIZACJI MUSZĄ BYĆ WCZĘŚNIEJ SKONSULTOWANE I ZAPRZĘTOWANE PRZEZ PROJEKTANTA. POWIELNIENIE I ROZPOWŚCIECZNIANIE JEST DOZWOLONE TYLKO DO CEŁÓW REALIZACJI NINIEJSZEGO PROJEKTU. W POZOSTAŁYCH PRZYPADKACH JEST ZABRONIONE. W RAZIE JAKICHKOLWIEK NIEZGODNOŚCI NALEŻY SKONSULTOWAĆ SIĘ Z PROJEKTANTAMI. EWENTUALNE WADY PROJEKTOWE I KOORDYNACYJNE NALEŻY PRZEDSTAWIĆ NADZIOROWI AUTORSKIEMU. PROJEKT ARCHITEKTONICZNY ROZPATRYWAĆ RAZEM Z PROJ. KONSTRUKCYJNYM ORAZ PROJEKTAMI POSZCZEGÓLNYCH BRANŻ INSTALACYJNYCH. LOKALIZACJA PIONÓW WOD-KAN., GRZEJNIKÓW PRZEBIĆ KONSTRUKCYJNYCH, TRAS KABLOWYCH ETC. WSG. PROJEKTÓW BRANŻOWYCH. W PRZYPADKU NIEZGODNOŚCI Z PROJ. ARCH. POWIADOMIĆ PROJEKTANTA. WYMIARY ORAZ ILOŚCI SPRAWDZIĆ W NATURZE. W PRZYPADKU NIEZGODNOŚCI Z RYSUNKAMI POWIADOMIĆ PROJEKTANTÓW.
MATERIAŁY		
	Oktładzina elewacyjna	
	Trójwymiarowe panele elewacyjne - fotowoltaiczne	
	Trójwymiarowe panele elewacyjne - zieleni	
	Szkło	
OZNACZENIA		
	Rzędna wykończenia	
	Rzędna konstrukcji	
	Zieleni pnąca	



PROJEKT BUDOWLANY

TYTUŁ Budowa budynku laboratoryjno - dydaktycznego wraz z zapleczem technicznym i infrastrukturą towarzyszącą, ciągami komunikacyjnymi i zagospodarowaniem terenu

ADRES INWESTYCJI Ul. Nowoursynowska 159, 02-787 Warszawa dz.nr e. 146513, 08 dzielnica Ursynów obręb ewidencyjny 1-10-12 dz. 114/2

INWESTOR Szkoła główna Gospodarstwa Wiejskiego w Warszawie, ul.Nowoursynowska 166, 02-787 Warszawa

JEDNOSTKA PROJEKTOWA
BBC **BBG Best Building Consultants Sp. z o.o. Sp.k**
Al. Jerozolimskie 155
BEST BUILDING CONSULTANTS 02-326 Warszawa
e-mail: biuro@bbconsultants.pl

BRANŻA ARCHITEKTURA

PROJEKTANT mgr inż. arch. Karol Gradziński
upr. nr 16/PDOKK/2016

SPRAWDZAJĄCY mgr inż. arch. Wojciech Kosiński
upr. nr 2883/58

OPRACOWANIE mgr inż. arch. Anne Komba Wabondzi
mgr inż. arch. Magdalena Hnat
mgr inż. arch. Justyna Michałowska
inż. arch. Wiktor Rafienko

NAZWA RYSUNKU ELEWACJA POŁUDNIOWA WEWNĘTRZNA

NAZWA DOKUMENTU 1912_PB_AR_01_40_06

TOM II SKALA 1 : 100 DATA 06.2020 REWIZJA