

- płyta stropowa żelbetowa monolityczna
- płyta stropowa strunobetonowa SPK
- płyta posadzki na gruncie

UWAGA: Otwory dla przejść instalacji - zostaną rozwiązane indywidualnie na etapie Projektu Wykonawczego konstrukcji.

Poziom wierzchu konstrukcji stropu: -0.15m


BETON: C30/37
STAL: A-IIIN (B500SP)

UWAGA:
POWYŻSZE RYSUNKI MOGĄ BYĆ WYKORZYSTANE TYLKO I WYŁĄCZNIE JAKO PROJEKT BUDOWLANY. NA ETAPIE REALIZACJI WSZELKIE PRACE I DECYZJE, DOTYCZĄCE ROZWIĄZAŃ TECHNICZNYCH, MATERIAŁOWYCH I ILOŚCIOWYCH (W TYM WSZYSTKIE DOMIARY) MOGĄ BYĆ PODJĘTE TYLKO NA PODSTAWIE DOKUMENTACJI WYKONAWCZEJ.

NINIEJSZY PROJEKT JEST TYLKO PROJEKTEM KONSTRUKCYJNYM I NIE JEST NIEWIARZĄCĄ DOKUMENTACJĄ PRZEWIDZIANĄ DO REALIZACJI Z ZACHOWANIEM PRZEPISÓW PRAW AUTORSKIEGO PRZYSŁUGUJĄCEGO PROJEKTANTOWI ZGODNIE Z USTAWĄ O PRAWIE AUTORSKIM Z 1994 ROKU (DZ.U. NR 24 poz.83).
WSZELKIE ZMIANY W PROJEKcie I NA ETAPIE REALIZACJI MUSZĄ BYĆ WCZĘŚNIEJ SKONSULTOWANE I ZAAPROBOWANE PRZEZ PROJEKTANTA. POWIELANIE I ROZPOWSZECZNIANIE JEST DOZWOLONE TYLKO DO CELÓW REALIZACJI NINIEJSZEGO PROJEKTU. W POZOSTAŁYCH PRZYPADKACH JEST ZABRONIONE.

NIE BRĄC WYMIARÓW ZE SKALI. UŻYWAĆ JEDYNE WYMIARÓW NOMINOWANYCH, W RAZIE JAKICHŚLWIEK NIEZGODNOŚCI NĄLEŻY SKONSULTOWAĆ SIĘ Z PROJEKTANTAMI. EWENTUALNE WĄDY PROJEKTOWE I KOORDYNACYJNE NĄLEŻY PRZEDSTĄWIĆ NĄDZORCOWI AUTORSKIEMU.

PROJEKT KONSTRUKCYJNY ROZPATRYWAĆ RĄZEM Z PROJ. ARCHITEKTONICZNYM ORĄZ PROJEKTAMI POSZCZEGÓLNYCH BRĄNZ INSTALACYJNYCH.
LOKALIZACJA PRONÓW WOD-KAN., GRZEJNIKÓW PRZEBIEG KONSTRUKCYJNYCH, TRĄS KABLOWYCH ETC. WG. PROJEKTÓW BRĄNZOWYCH. W PRZYPADKU NIEZGODNOŚCI Z PROJ. ARCH. POWIĄDOMIĆ PROJEKTANTA.

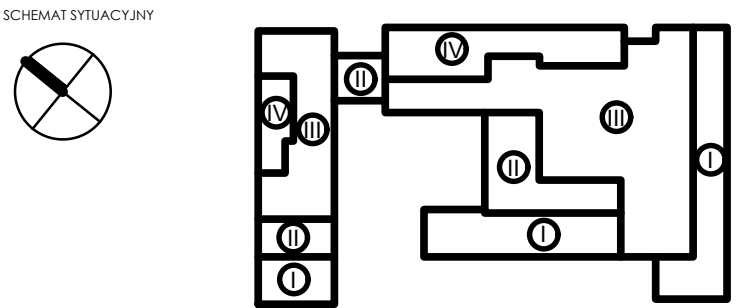

FAZA		PROJEKT BUDOWLANY
TYTUŁ		Budowa budynku laboratoryjnego - dydaktycznego wraz z zapleczem technicznym i infrastrukturą towarzyszącą, ciągami komunikacyjnymi i zagospodarowaniem terenu
ADRES INWESTYCJI		Ul. Nowoursynowska 159, 02-787 Warszawa dz.nr. e. 146513.08 dzielnica Ursynów obręb ewidencyjny 1-10-12 dz. 114/2
INWESTOR		Szkoła główna Gospodarstwa Wiejskiego w Warszawie, Ul.Nowoursynowska 166, 02-787 Warszawa
JEDNOSTKA PROJEKTOWA		BBC Best Building Consultants Sp. z o.o. Sp.k. Al. Jerozolimskie 155 02-326 Warszawa e-mail: biuro@bbconsultants.pl
BRANŻA	KONSTRUKCJA	
PROJEKTANT	mgr inż. Mariusz Jurkiewicz upr. nr 316/90	
SPRAWDZAJĄCY	mgr inż. Łukasz Zdziębłowski upr. nr MAZ/0271/POOK/12	
ZESPÓŁ PROJEKTOWY	mgr inż. Łukasz Zdziębłowski inż. Bartosz Niewczas	
NAZWA RYSUNKU		STROP NAD PIWNICĄ
NAZWA DOKUMENTU		1912_PB_KO_01_20_03
TOM	II	SCALA 1 : 200
DATA	06.2020	REWIZJA 00