

ława fundamentowa o grubości 0,40m

Uwaga: zbrojenie słupów i ścian żelbetonowych ma być zabetonowane w płycie żelbetowej

Poziom posadowienia: -1.40m


BETON: C30/37
STAŁ: A-IIIN (B500SP)
OTULINA: 7cm

UWAGI:
POWYŻSZE RYSUNKI MOGĄ BYĆ WYKORZYSTANE TYLKO I WYŁĄCZNIE JAKO PROJEKT BUDOWLANY. NA ETAPIE REALIZACJI WSZELKIE PRACE I DECYZJE DOTYCZĄCE ROZWIĄZAŃ TECHNICZNYCH, MATERIAŁOWYCH I ILOŚCIOWYCH (W TYM WSZYSTKIE DOWIAZY) MOGĄ BYĆ PODEJMOWANE TYLKO I WYŁĄCZNIE NA PODSTAWIE DOKUMENTACJI WYKONAWCZEJ.

NINIEJSZY PROJEKT (TJW OR KONSTRUKCYJNY) STANOWI NIEPOWARTIALNĄ DOKUMENTACJĘ PRZEWIDZIANĄ DO REALIZACJI I ZACHOWANIEM PRZEPISÓW PRAWA AUTORSKIEGO PRZYSŁUGUJĄCEGO PROJEKTANTOWI ZGODNIE Z USTAWĄ O PRAWIE AUTORSKIM Z 1994 ROKU (DZ.U. NR 24 poz.83).
WSZELKIE ZMIANY W PROJEKcie I NA ETAPIE REALIZACJI MUSZĄ BYĆ WCZEŚNIEJ SKONSULTOWANE I ZAAPROBOWANE PRZEZ PROJEKTANTA. POWIENIE I ROZPOWISZCZANIE JEST DOZWOLONE TYLKO DO CELÓW REALIZACJI NINIEJSZEGO PROJEKTU. W POZOSTAŁYCH PRZYPADKACH JEST ZABRONIONE.

NIE BRĄC WYMIARÓW ZE SKALI. UŻYWAĆ JEDYNE WYMIARÓW NOMINOWANYCH. W RAZIE JAKICHKOLWIEK NIEZGODNOŚCI Należy SKONSULTOWAĆ SIĘ Z PROJEKTANTAMI. EWENTUALNE WADY W PROJEKcie I KOORDYNACYJNE Należy PRZEDSTAWIĆ NADZOROWI AUTORSKIEMU.

PROJEKT KONSTRUKCYJNY ROZPATRYWAĆ RAZEM Z PROJ. ARCHITEKTONICZNYM ORAZ PROJEKTAMI POSZCIGÓWYCH BRANŻ I INSTALACYJNYCH.
LOKALIZACJA PIONÓW WOD-KAN., GRZEJNIKÓW PRZEBIEG KONSTRUKCYJNYCH, TRAS KABLOWYCH ETC. WG. PROJEKTÓW BRANŻOWYCH. W PRZYPADKU NIEZGODNOŚCI Z PROJ. ARCH. POWIADOMIĆ PROJEKTANTA.

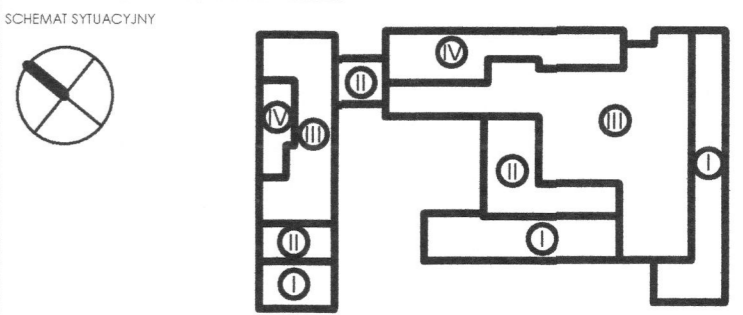

FAZA	PROJEKT BUDOWLANY	
TYTUŁ	Budowa budynku laboratoryjno - dydaktycznego wraz z zapleczem technicznym i infrastrukturą towarzyszącą, ciągami komunikacyjnymi i zagospodarowaniem terenu	
ADRES INWESTYCJI	Ul. Nowoursynowska 159, 02-787 Warszawa dz.nr. e. 146513.08 działka Ursynów obręb ewidencyjny 1-10-12 dz. 114/2	
INWESTOR	Szkoła Główna Gospodarstwa Wiejskiego w Warszawie, Ul. Nowoursynowska 166, 02-787 Warszawa	
JEDNOSTKA PROJEKTOWA	BBC Best Building Consultants Sp. z o.o. Sp.k Al. Jerozolimskie 155 02-326 Warszawa e-mail: biuro@bbcconsultants.pl	
BRANŻA	KONSTRUKCJA	
PROJEKTANT	mgr inż. Mariusz Jurkiewicz	upr. nr 316/90
SPRAWDZAJĄCY	mgr inż. Łukasz Zdziębowski	upr. nr MAZ/0271/POK/12
ZESPÓŁ PROJEKTOWY	mgr inż. Łukasz Zdziębowski inż. Bartosz Niewczas inż. Damian Dębski	
NAZWA RYSUNKU	FUNDAMENTY NA POZIOMIE: -1.40m	
NAZWA DOKUMENTU	1912_PB_KO_01_20_02	
TOM	II	SKALA 1 : 200
DATA	06.2020	REWIZJA 00

Urząd Miasta Starego Warszawa
Wydział Architektury i Budownictwa
ul. Dzieńmiły Narodowej 61
02-777 Warszawa