
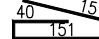
 
 
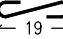
 
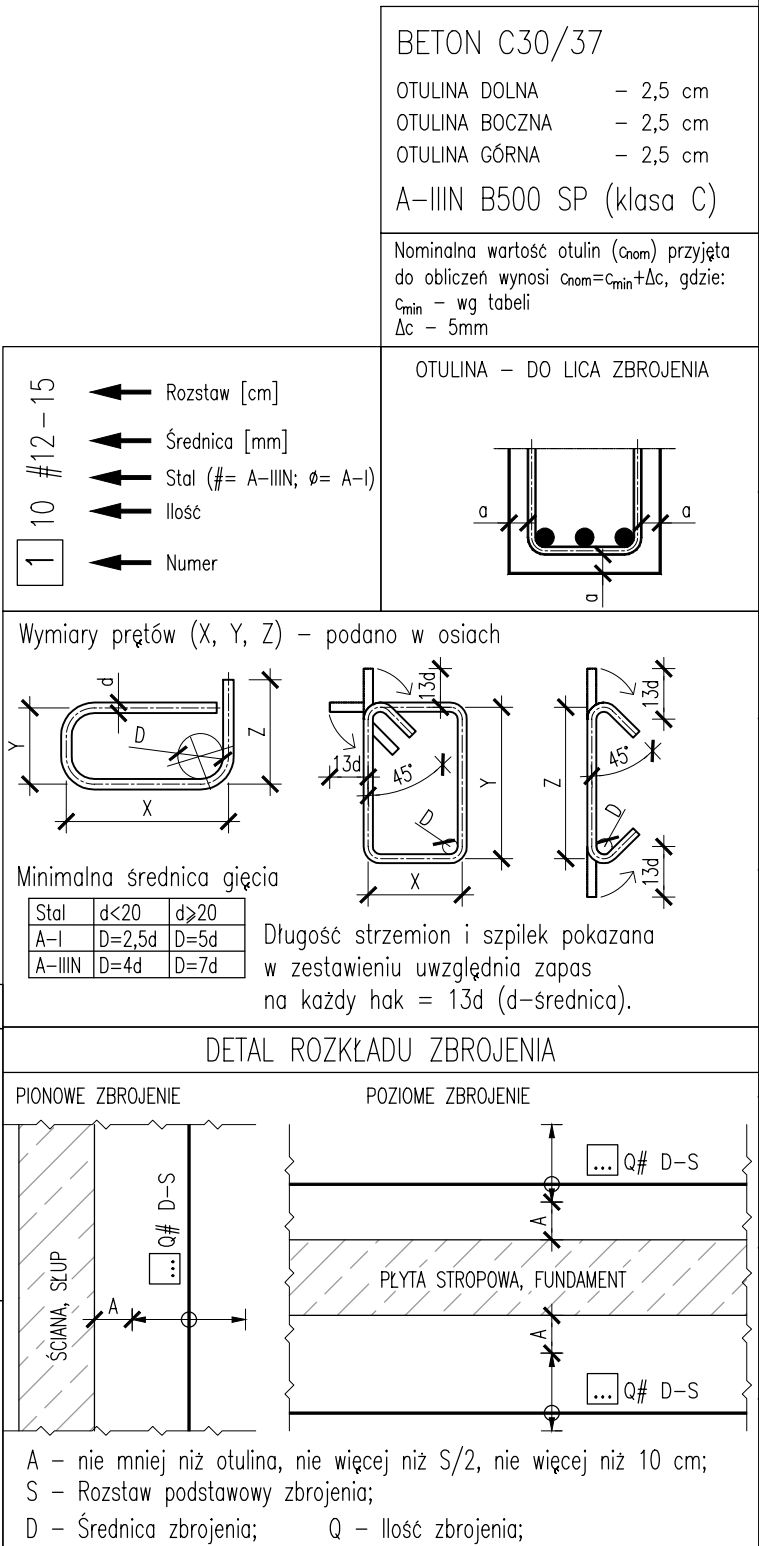
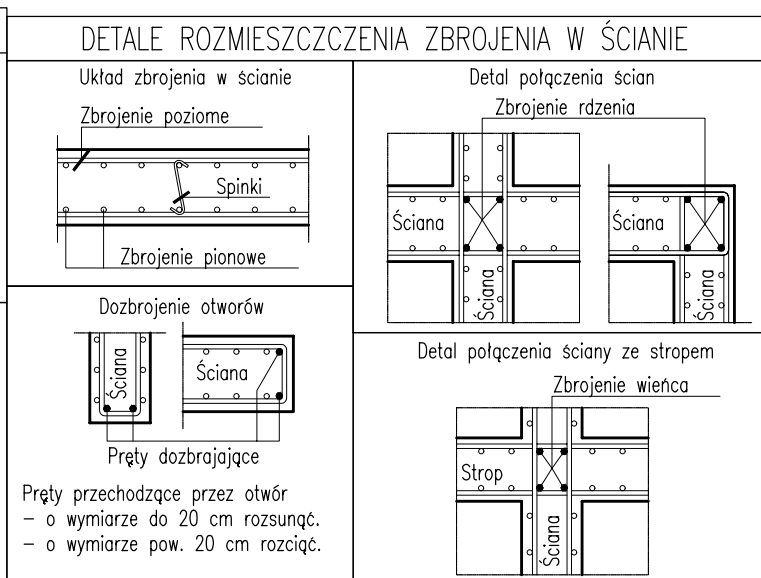
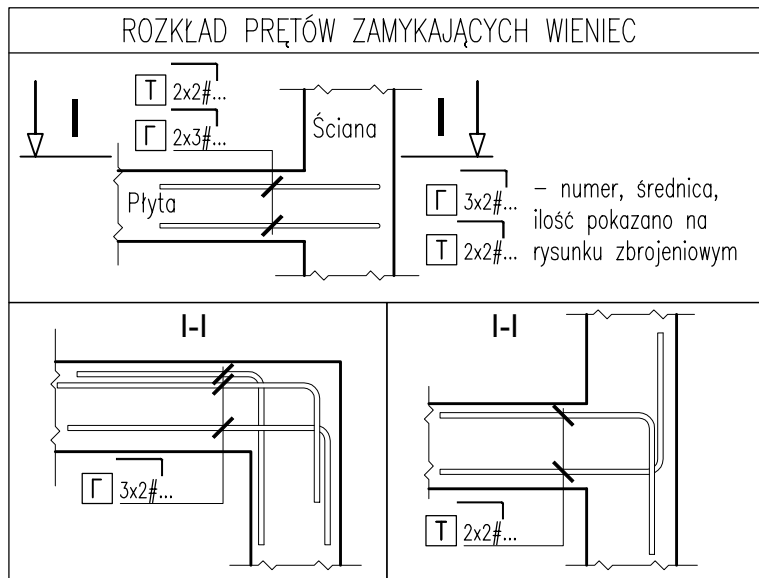


Ściana SC.01.26

		Stal zbrojeniowa / Reinforcement			
Nr pręta Bar's No	Ilość Quantity	Stal Steel		Długość Length m	Kształt pręta Shape of bar
		B500SP mm	A-I mm		
1	82	12		5,04	
2	6	12		3,74	
3	16	10		9,25	
4	32	10		2,43	
5	32	10		5,68	
6	46	10		1,33	19 
7	32	10		0,89	19 
8	4	16		10,32	
9	4	16		4,54	
10	12	12		5,34	
11	145	6		0,35	
12	16	8		0,60	
13	6	14		1,63	
14	4	14		4,03	21 
15	4	12		3,00	
PODSUMOWANIE ZESTAWIENIA / STEEL SPECIFICATION SUMMARY					
Srednica/Diameter	Stal/Steel	Długość/Length [m]	Masa/Mass [kg/m]	1m	Ciągar/Mass [kg]
6	B500SP	50,75	0,222		11,3
8	B500SP	9,60	0,395		3,8
10	B500SP	497,18	0,617		306,5
12	B500SP	511,80	0,888		454,4
14	B500SP	25,90	1,208		31,3
16	B500SP	59,44	1,578		93,8
Masa/Mass	A-I	0 kg			
Masa/Mass	B500SP	901,1 kg			
Masa całkowita/Total mass		901,1 kg			

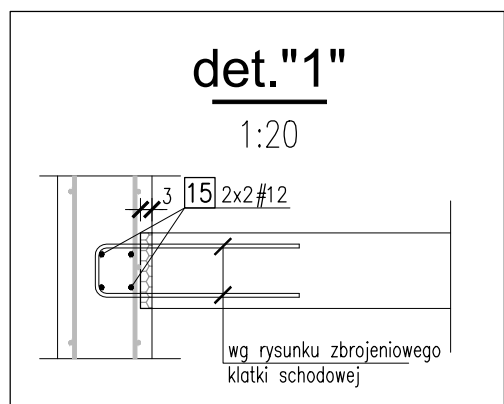

00 Wydanie pierwsze Rewizja Opis rewizji		19/06/2023 Data	AANT Autor				
Mapa sytuacyjna/ Location map							
Generalny Projektant/ Lead Designer jsk architekci pszczulny & rutz JSK Architekci Sp. z o.o. ul. Żwirki i Wigury 18 02-092 Warszawa tel. 0048 22 660 30 00 e-mail: jsk@jsk-waw.pl		Tytuł projektu/ Project name Budowa Obiektu Laboratoryjnego - Dydaktycznego wraz z zapleczem technicznym, infrastrukturą towarzyszącą, przyłączami, ciągami komunikacyjnymi i zagospodarowaniem terenu na potrzeby Innowacyjnego Centrum Nauk Żywnościowych - ICNŻ					
Inwestor/ Investor Szkoła Główna Gospodarstwa Wiejskiego w Warszawie ul. Nowoursynowska 166 02-787 Warszawa		Adres projektu/ Project address ul. Nowoursynowska 166 02-787 Warszawa					
Podwykonawca/ Subcontractor FORT POLSKA Sp. z o.o. ul. Nowotoruńska 8 85-840 Bydgoszcz tel. 52 361 46 46 e-mail: poczta@fort.pl		Projektant/ Designed by mgr inż. Paweł Lachowicz Upr. bud. nr: ABIT-II-7131-12/2000 Sprawdzący/ Verified by mgr inż. Sebastian Kulikowski Upr. bud. nr: KUP/0078/POOK/14					
Faza projektu/ Project phase PROJEKT PRZETARGOWY		Branża/ Branch KONSTRUKCJA					
Zawartość rysunku/ Drawing content Ściana SC.01.26		Rysował/ Drawn by mgr inż. Adam Antoszewski Data/ Date 19/06/2023					
Zawartość rysunku/ Drawing content 0269-ICNZ-PP-KON-DET-01-2294-00		Sprawdził/ Checked by mgr inż. Rafał Kurowski Skala/ Scale 1:50					
Numer projektu Project number	Nazwa Budynku Building Name	Faza projektu Project phase	Branża Branch	Rodzaj rysunku Drawing type	Poziom Level	Nr rysunku Drawing nr	Nr rewizji Revision nr