
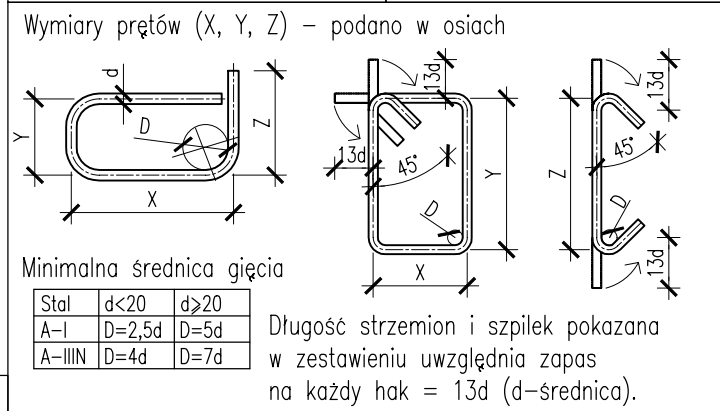


BETON C30/37

OTULINA DOLNA - 2,5 cm
OTULINA BOCZNA - 2,5 cm
OTULINA GÓRNA - 2,5 cm

A-IIIIN B500 SP (klasa C)

Nominalna wartość otuliny (c_{nom}) przyjęta do obliczeń wynosi $c_{nom} = c_{min} + \Delta c$, gdzie:
 c_{min} - wg tabeli
 Δc - 5mm



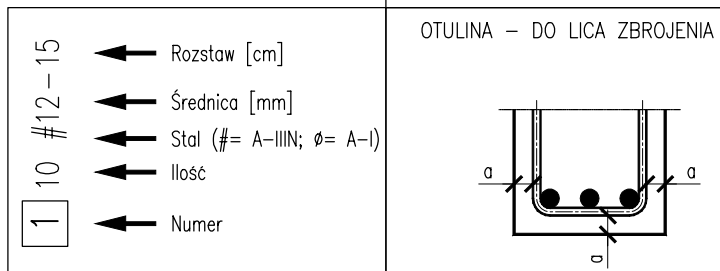


Ściana SC.01.27

Stal zbrojeniowa / Reinforcement				
Nr pręta Bar's No	Ilość Quantity	Stal Steel		Kształt pręta Shape of bar
		B500SP	A-I	
		mm	mm	m
1	98	10		4,97
2	44	10		7,45
3	44	10		1,33
4	4	12		8,66
5	126	6		0,35
6	4	12		4,42

PODSUMOWANIE ZESTAWIENIA / STEEL SPECIFICATION SUMMARY

Średnica/Diameter	Stal/Steel	Długość/Length [m]	Masa/Mass 1m [kg/m]	Ciepota/Mass [kg]
6	B500SP	44,10	0,222	9,8
10	B500SP	873,38	0,617	538,5
12	B500SP	52,32	0,888	46,5
Masa/Mass A-I		0 kg		
Masa/Mass B500SP		594,7 kg		
Masa całkowita/Total mass		594,7 kg		

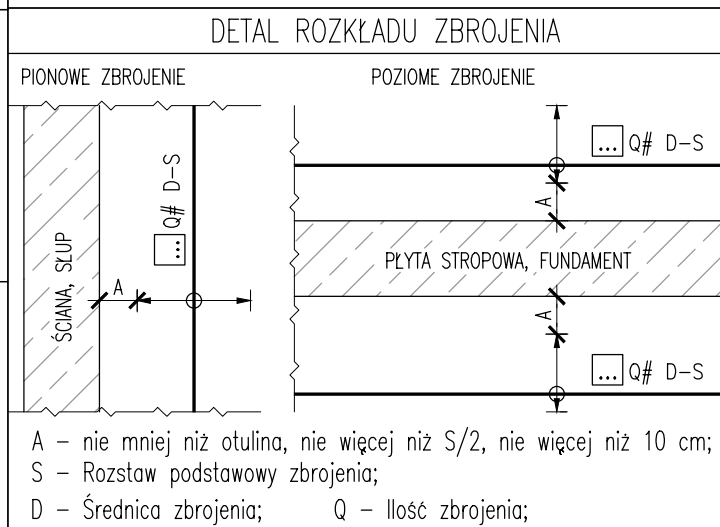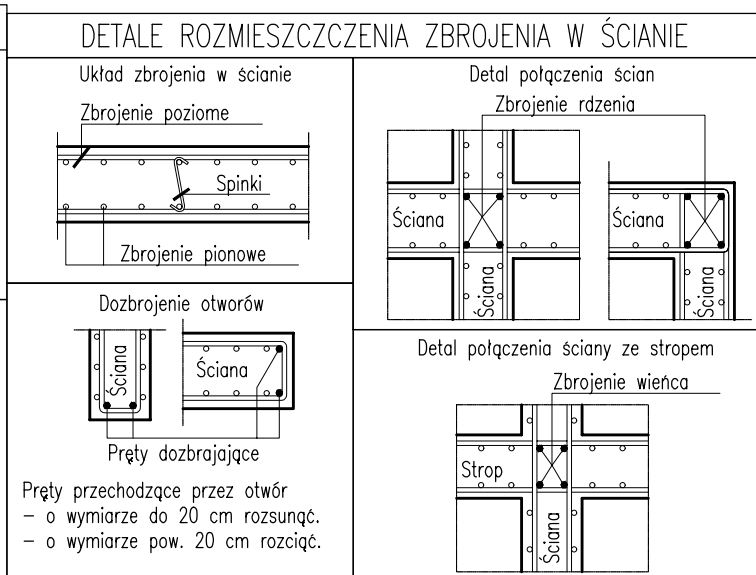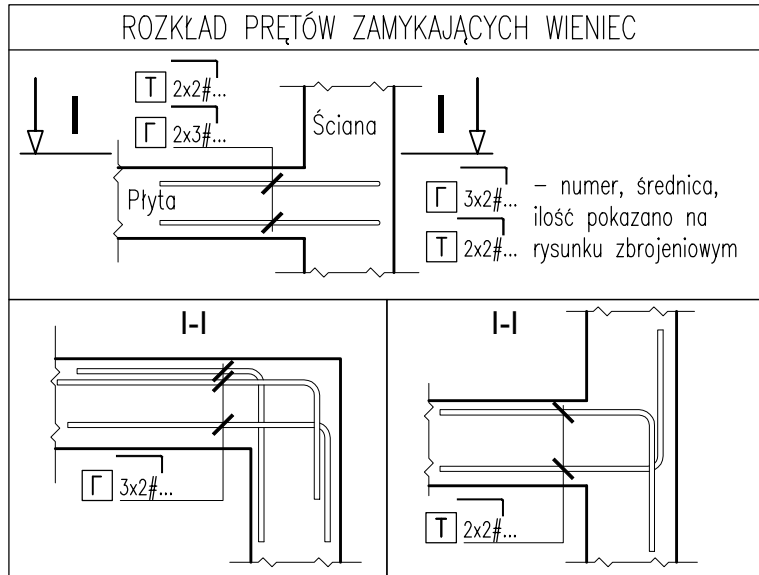

00 Wydanie pierwsze Rewizja/Opis rewizji		19/06/2023 Data	AANT Autor
Mapa sytuacyjna/ Location map			
Generalny Projektant/ Lead Designer jsk architekci pszczulny & rutz JSK Architekci Sp. z o.o. ul. Żwirki i Wigury 18 02-092 Warszawa tel. 0048 22 660 30 00 e-mail: jsk@jsk-waw.pl		Tytuł projektu/ Project name Budowa Obiektu Laboratoryjno - Dydaktycznego wraz z zapleczem technicznym, infrastrukturą towarzyszącą, przyłączami, ciągami komunikacyjnymi i zagospodarowaniem terenu na potrzeby Innowacyjnego Centrum Nauk Żywnościowych - ICNZ	
Inwestor/ Investor Szkoła Główna Gospodarstwa Wiejskiego w Warszawie ul. Nowoursynowska 166 02-787 Warszawa		Adres projektu/ Project address ul. Nowoursynowska 166 02-787 Warszawa	
Podwykonawca/ Subcontractor FORT POLSKA Sp. z o.o. ul. Nowotoruńska 8 85-840 Bydgoszcz tel. 52 361 46 46 e-mail: poczta@fort.pl		Projektant/ Designed by mgr inż. Paweł Lachowicz Upr. bud. nr: ABIT-II-7131-12/2000	
Faza projektu/ Project phase PROJEKT PRZETARGOWY		Branża/ Branch KONSTRUKCJA	
Zawartość rysunku/ Drawing content Ściana SC.01.27		Rysował/ Drawn by mgr inż. Adam Antoszewski Data/ Date 19/06/2023	
Zawartość rysunku/ Drawing content Ściana SC.01.27		Sprawdził/ Checked by mgr inż. Rafał Kurowski Skala/ Scale 1:50	
0269-ICNZ-PP-KON-DET-01-2299-00			
Numer projektu Project number	Nazwa Budynku Building Name	Faza projektu Project phase	Branża Branch
Rodzaj rysunku Drawing type	Poziom Level	Nr rysunku Drawing nr	Nr rewizji Revision nr