
 



 






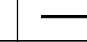


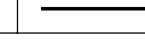

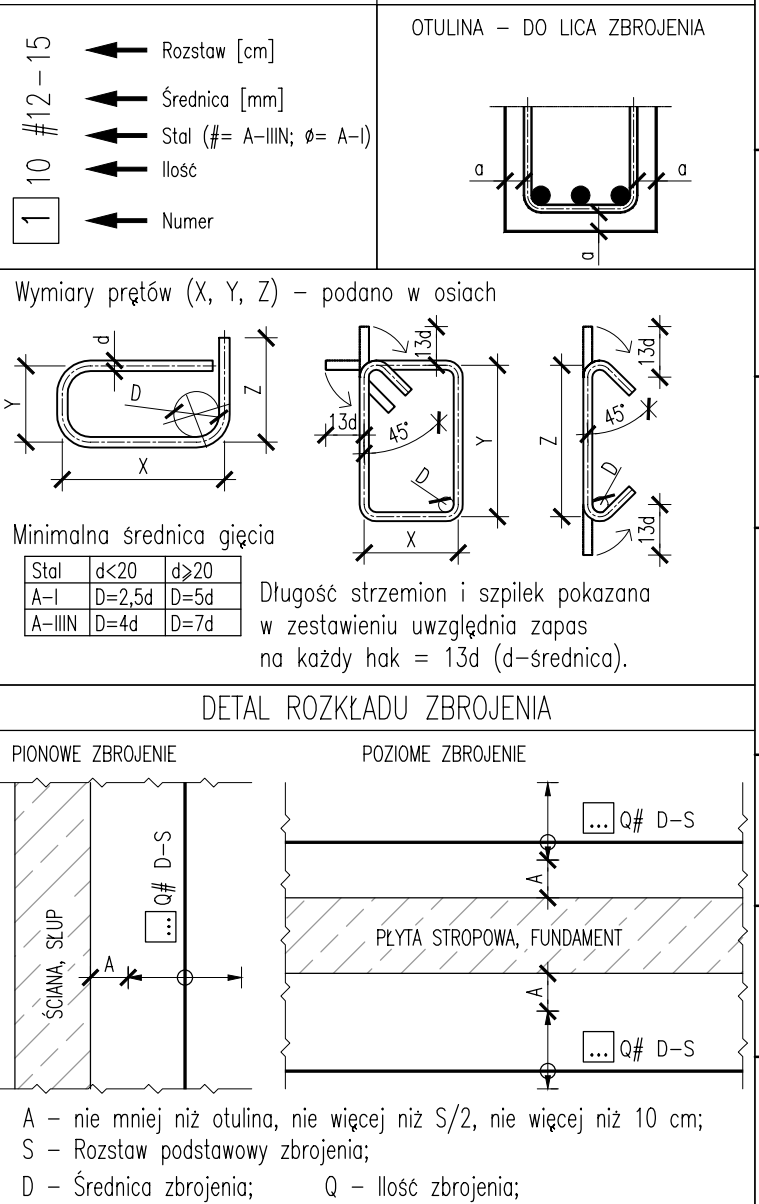
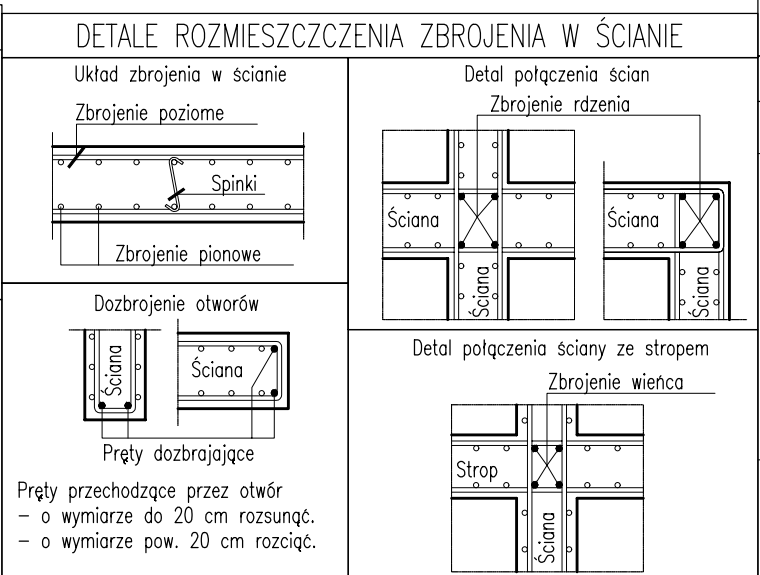
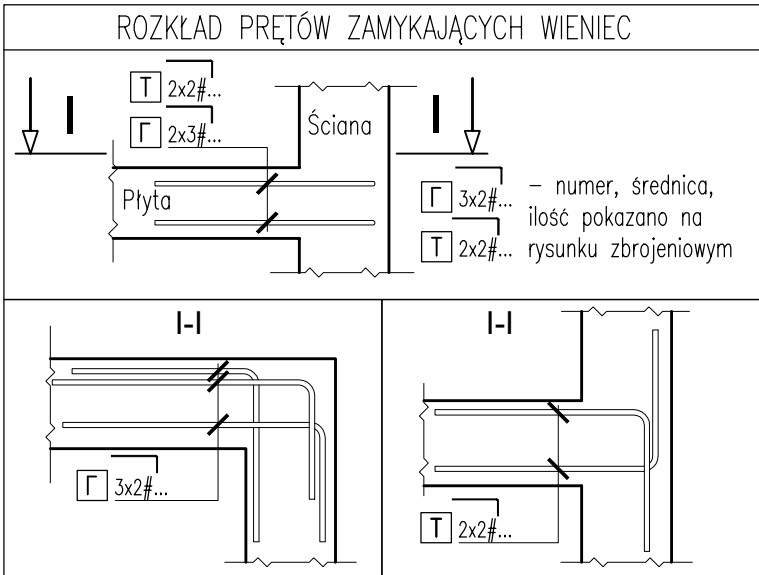
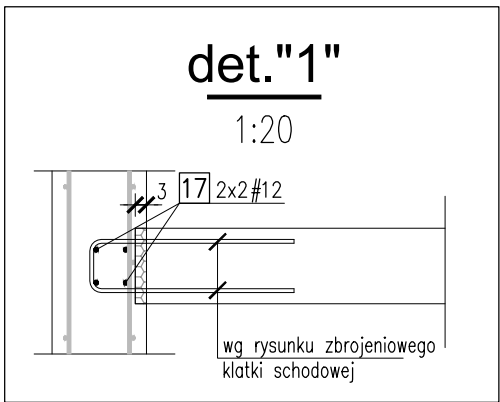


Ściana SC.02.26

Stal zbrojeniowa / Reinforcement					
Nr pręta Bar's No	Ilość Quantity	Stal Steel		Długość Length	Kształt pręta Shape of bar
		B500SP	A-I		
		mm	mm	m	
1	82	12		5,04	
2	12	12		1,61	
3	6	12		1,00	16 
4	16	10		9,25	
5	32	10		2,43	
6	32	10		5,68	
7	23	10		1,31	19 
8	23	10		1,33	19 
9	32	10		0,89	19 
10	4	16		10,32	
11	4	16		4,54	
12	12	12		5,34	
13	145	6		0,35	
14	16	8		0,60	
15	6	14		1,63	
16	4	14		4,03	21 
17	4	12		3,00	
PODSUMOWANIE ZESTAWIENIA / STEEL SPECIFICATION SUMMARY					
Średnica/Diameter	Stal/Steel	Długość/Length [m]		Masa/Mass 1m [kg/m]	Ciążar/Mass [kg]
6	B500SP	50,75		0,222	11,3
8	B500SP	9,60		0,395	3,8
10	B500SP	496,72		0,617	306,2
12	B500SP	514,68		0,888	456,9
14	B500SP	25,90		1,208	31,3
16	B500SP	59,44		1,578	93,8
Masa/Mass	A-I	0 kg			
Masa/Mass	B500SP	903,4 kg			
Masa całkowita/Total mass		903,4 kg			



00 Wydanie pierwsze Rewizja Opis rewizji	19/06/2023 Data Autor	AANT					
Mapa sytuacyjna/ Location map							
Generalny Projektant/ Lead Designer jsk architekci pszczulny & rutz JSK Architekci Sp. z o.o. ul. Żwirki i Wigury 18 02-092 Warszawa tel. 0048 22 660 30 00 e-mail: jsk@jsk-waw.pl		Tytuł projektu/ Project name Budowa Obiektu Laboratoryjno – Dydaktycznego wraz z zapleczem technicznym, infrastrukturą towarzyszącą, przyłączami, ciągami komunikacyjnymi i zagospodarowaniem terenu na potrzeby Innowacyjnego Centrum Nauk Żywnościowych - ICNZ					
Inwestor/ Investor Szkoła Główna Gospodarstwa Wiejskiego w Warszawie ul. Nowoursynowska 166 02-787 Warszawa		Adres projektu/ Project address ul. Nowoursynowska 166 02-787 Warszawa					
Podwykonawca/ Subcontractor FORT POLSKA Sp. z o.o. ul. Nowotoruńska 8 85-840 Bydgoszcz tel. 52 361 46 46 e-mail: poczta@fort.pl		Projektant/ Designed by mgr inż. Paweł Lachowicz Upr. bud. nr: ABIT-II-7131-12/2000 Sprawdzący/ Verified by mgr inż. Sebastian Kulikowski Upr. bud. nr: KUP/0078/POOK/14					
Faza projektu/ Project phase PROJEKT PRZETARGOWY		Branża/ Branch KONSTRUKCJA					
Zawartość rysunku/ Drawing content Ściana SC.02.26		Rysował/ Drawn by mgr inż. Adam Antoszewski Data/ Date 19/06/2023					
Zawartość rysunku/ Drawing content 0269-ICNZ-PP-KON-DET-02-2295-00		Sprawdził/ Checked by mgr inż. Rafał Kurowski Skala/ Scale 1:50					
Numer projektu Project number	Nazwa Budynku Building Name	Faza projektu Project phase	Branża Branch	Rodzaj rysunku Drawing type	Poziom Level	Nr rysunku Drawing nr	Nr rewizji Revision nr