
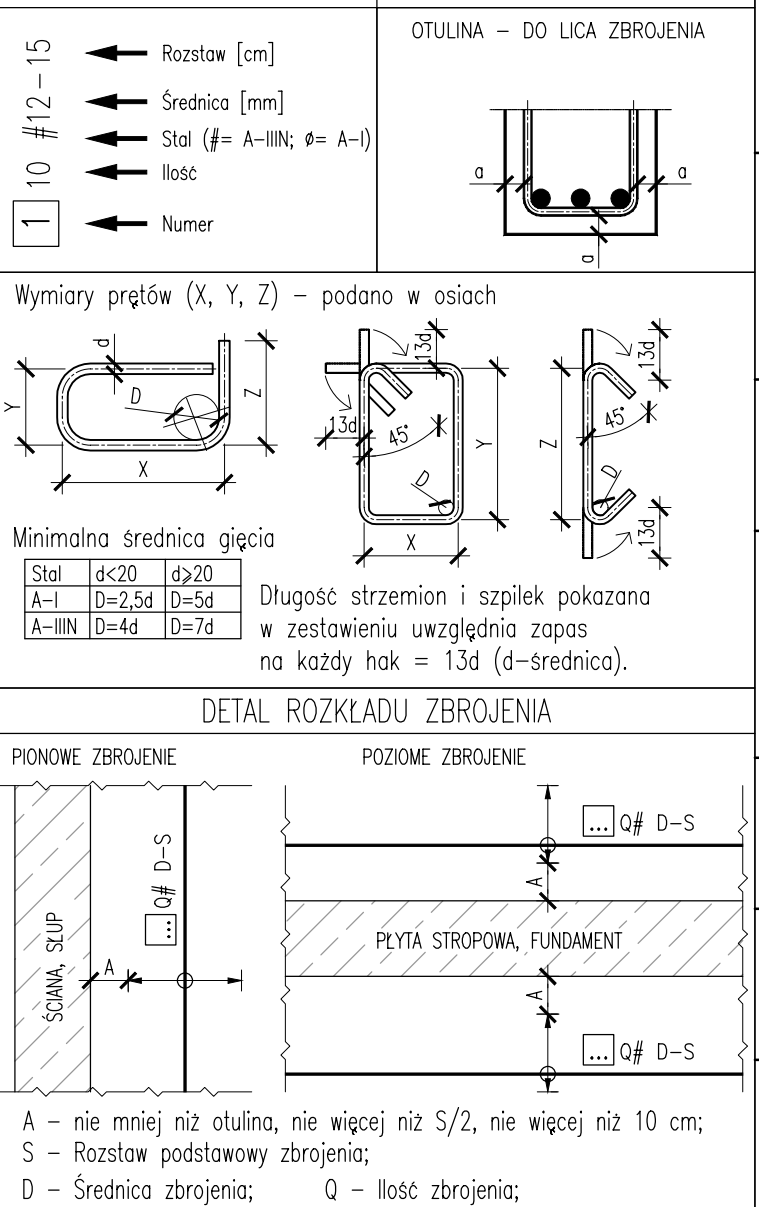
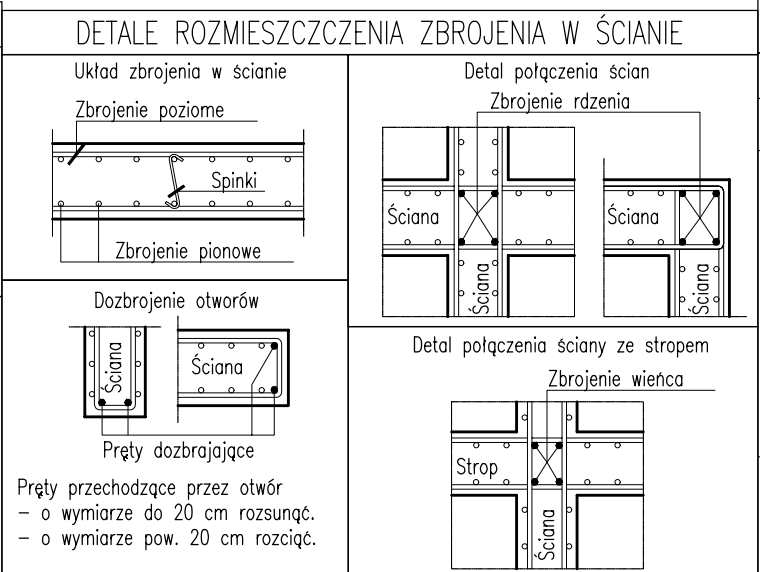


Ściana SC.U1.03

Stal zbrojeniowa / Reinforcement					
Nr pręta Bar's No	Ilość Quantity	Stal Steel B500SP mm	A-I mm	Długość Length m	Kształt pręta Shape of bar
1	146	12		4,50	—
2	26	10		7,65	—
3	26	10		7,19	—
4	26	10		7,30	—
5	26	10		7,75	—
6	52	10		1,48	24 62
7	8	16		7,94	—
8	12	16		1,78	89 89
9	8	16		5,04	—
10	4	14		4,92	—
11	223	6		0,40	24
PODSUMOWANIE ZESTAWIENIA / STEEL SPECIFICATION SUMMARY					
Średnica/Diameter	Stal/Steel	Długość/Length [m]	Masa/Mass 1m [kg/m]	Ciężar/Mass [kg]	
6	B500SP	89,20	0,222	19,8	
10	B500SP	854,10	0,617	526,6	
12	B500SP	657,00	0,888	583,3	
14	B500SP	19,68	1,208	23,8	
16	B500SP	125,20	1,578	197,6	
Masa/Mass A-I		0 kg			
Masa/Mass B500SP		1351,1 kg			
Masa całkowita/Total mass		1351,1 kg			

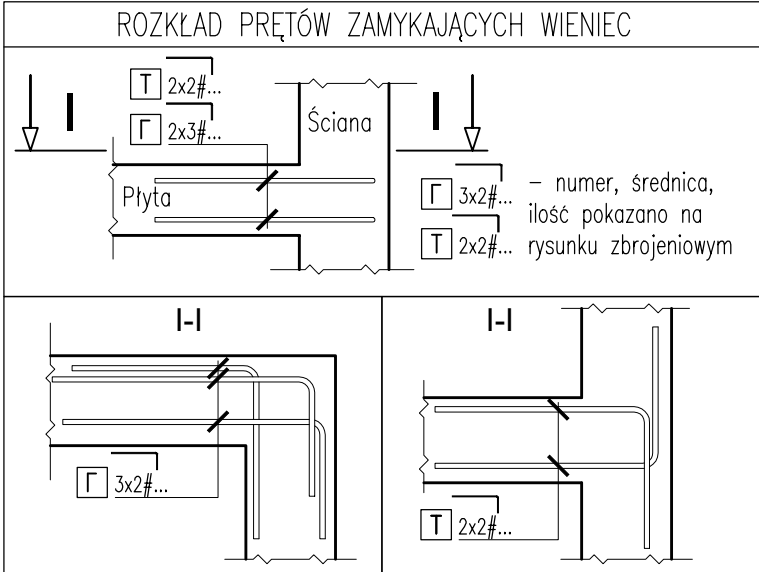

00 Wydanie pierwsze Rewizja/Opis rewizji	19/06/2023 Data	AANT Autor
Mapa sytuacyjna/ Location map		
Generalny Projektant/ Lead Designer jsk architektki pszczulny & rutz JSK Architekci Sp. z o.o. ul. Żwirki i Wigury 18 02-092 Warszawa tel. 0048 22 660 30 00 e-mail: jsk@jsk-waw.pl	Tytuł projektu/ Project name Budowa Obiektu Laboratoryjno - Dydaktycznego wraz z zapleczem technicznym, infrastrukturą towarzyszącą, przyłączami, ciągami komunikacyjnymi i zagospodarowaniem terenu na potrzeby Innowacyjnego Centrum Nauk Żywnościowych - ICNZ	
Inwestor/ Investor Szkoła Główna Gospodarstwa Wiejskiego w Warszawie ul. Nowoursynowska 166 02-787 Warszawa	Adres projektu/ Project address ul. Nowoursynowska 166 02-787 Warszawa	
Podwykonawca/ Subcontractor FORT POLSKA Sp. z o.o. ul. Nowotoruńska 8 85-840 Bydgoszcz tel. 52 361 46 46 e-mail: poczta@fort.pl	Projektant/ Designed by mgr inż. Paweł Lachowicz Upr. bud. nr: ABIT-II-7131-12/2000	Podpis/ Signature
Faza projektu/ Project phase PROJEKT PRZETARGOWY	Branża/ Branch KONSTRUKCJA	Rysował/ Drawn by mgr inż. Adam Antoszewski Data/ Date 19/06/2023
Zawartość rysunku/ Drawing content Ściana SC.U1.03	Sprawdził/ Checked by mgr inż. Rafał Kurowski	Skala/ Scale 1:50
0269-ICNZ-PP-KON-DET-U1-2284-00		
Numer projektu Project number	Nazwa Budynku Building Name	Faza projektu Project phase
Branża Branch	Rodzaj rysunku Drawing type	Poziom Level
Nr rysunku Drawing nr	Nr rewizji Revision nr	