
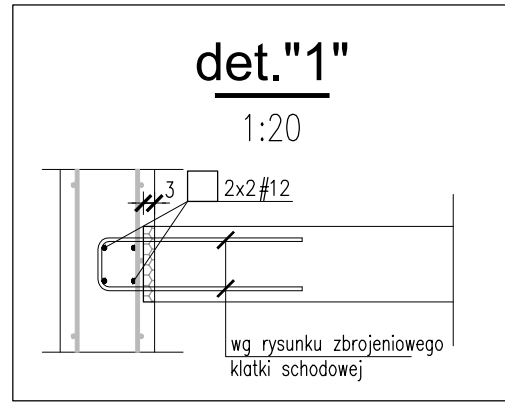





SC.U1.27

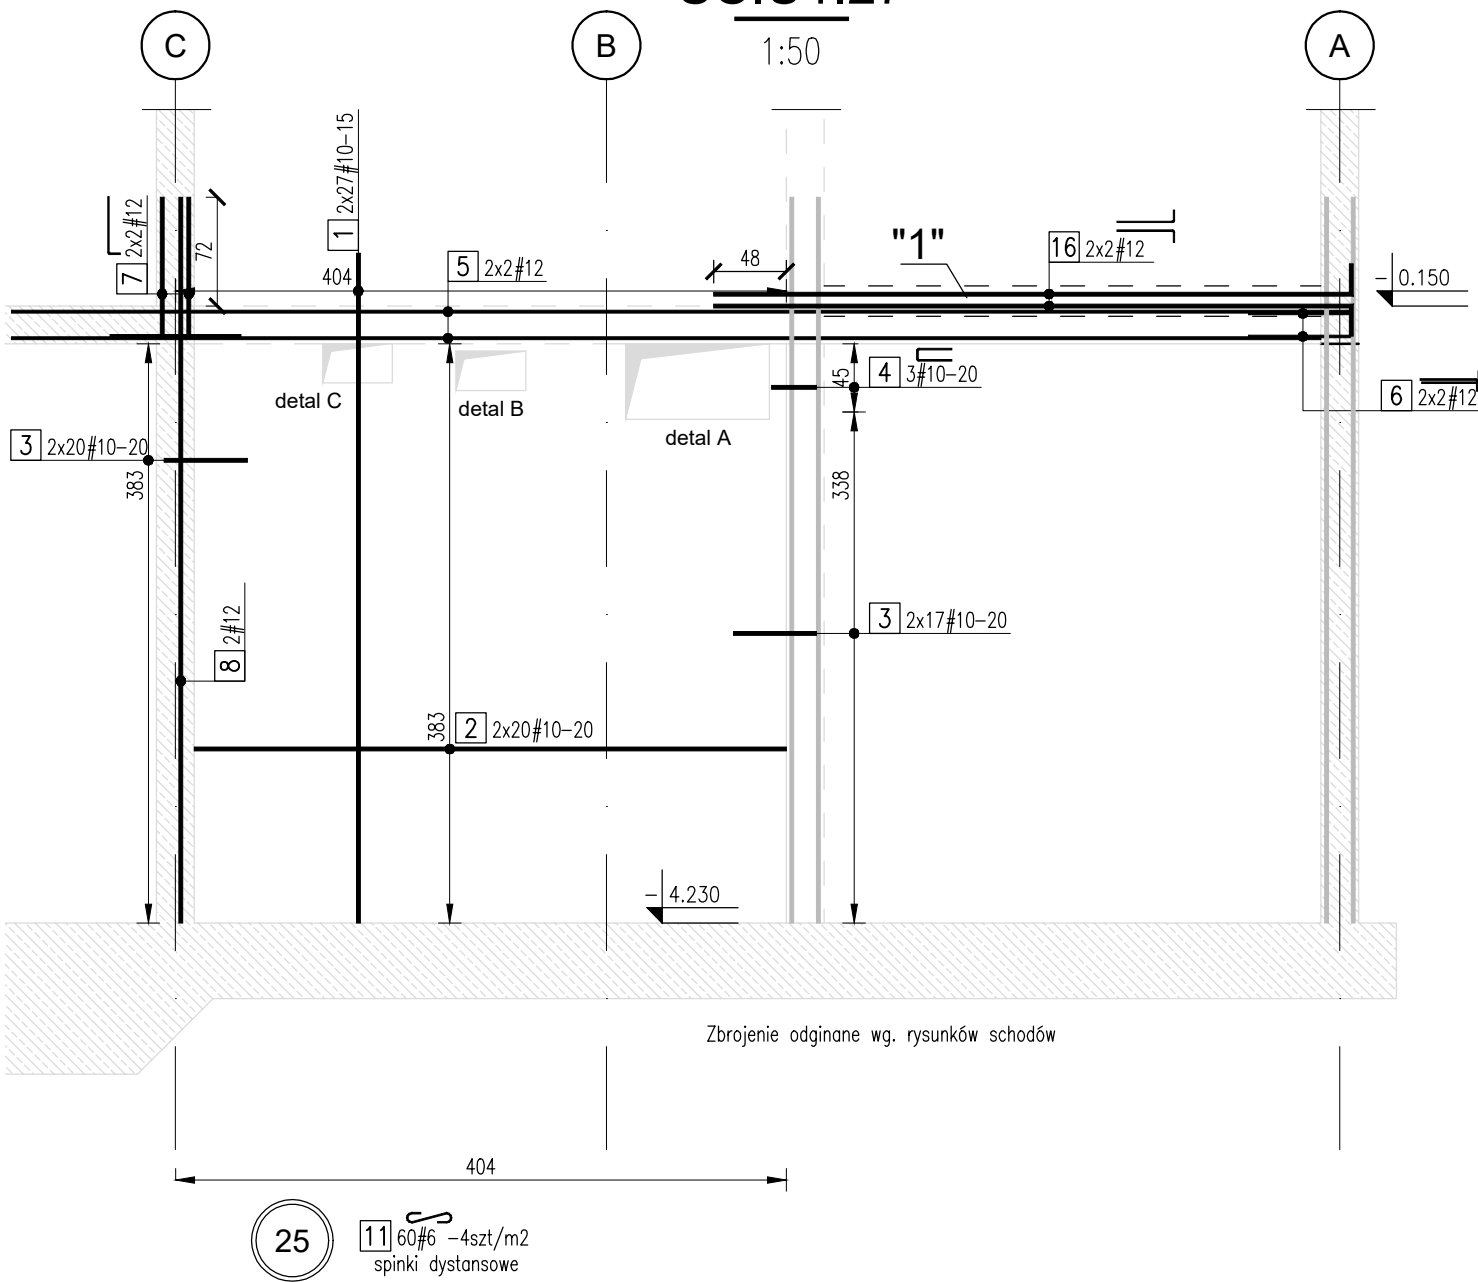

Ściana SC.U1.27

Stal zbrojeniowa / Reinforcement					
Nr pręta Bars No	Ilość Quantity	Stal Steel		Długość Length m	Kształt pręta Shape of bar
		B500SP mm	A-I mm		
1	54	10		4,43	
2	40	10		7,54	
3	74	10		0,55	
4	3	10		0,79	19 30
5	4	12		8,66	
6	4	12		1,34	67 67
7	4	12		1,44	52 92
8	2	12		4,80	
9	26	10		0,87	17 35
10	11	10		0,89	19 35
11	60	6		0,35	19 19
12	48	8		0,60	
13	6	14		1,75	
14	2	14		1,80	40 155
15	8	12		1,10	
16	6	12		1,30	

PODSUMOWANIE ZESTAWIENIA / STEEL SPECIFICATION SUMMARY					
Średnica/Diameter	Stal/Steel	Długość/Length [m]	Masa/Mass [kg/m]	1m	Ciążar/Mass [kg]
6	B500SP	21,00	0,222		4,7
8	B500SP	28,80	0,395		11,4
10	B500SP	616,30	0,617		380,3
12	B500SP	71,96	0,888		63,9
14	B500SP	14,10	1,208		17,0
Masa/Mass A-I		0 kg			
Masa/Mass B500SP		477,3 kg			
Masa całkowita/Total mass		477,3 kg			

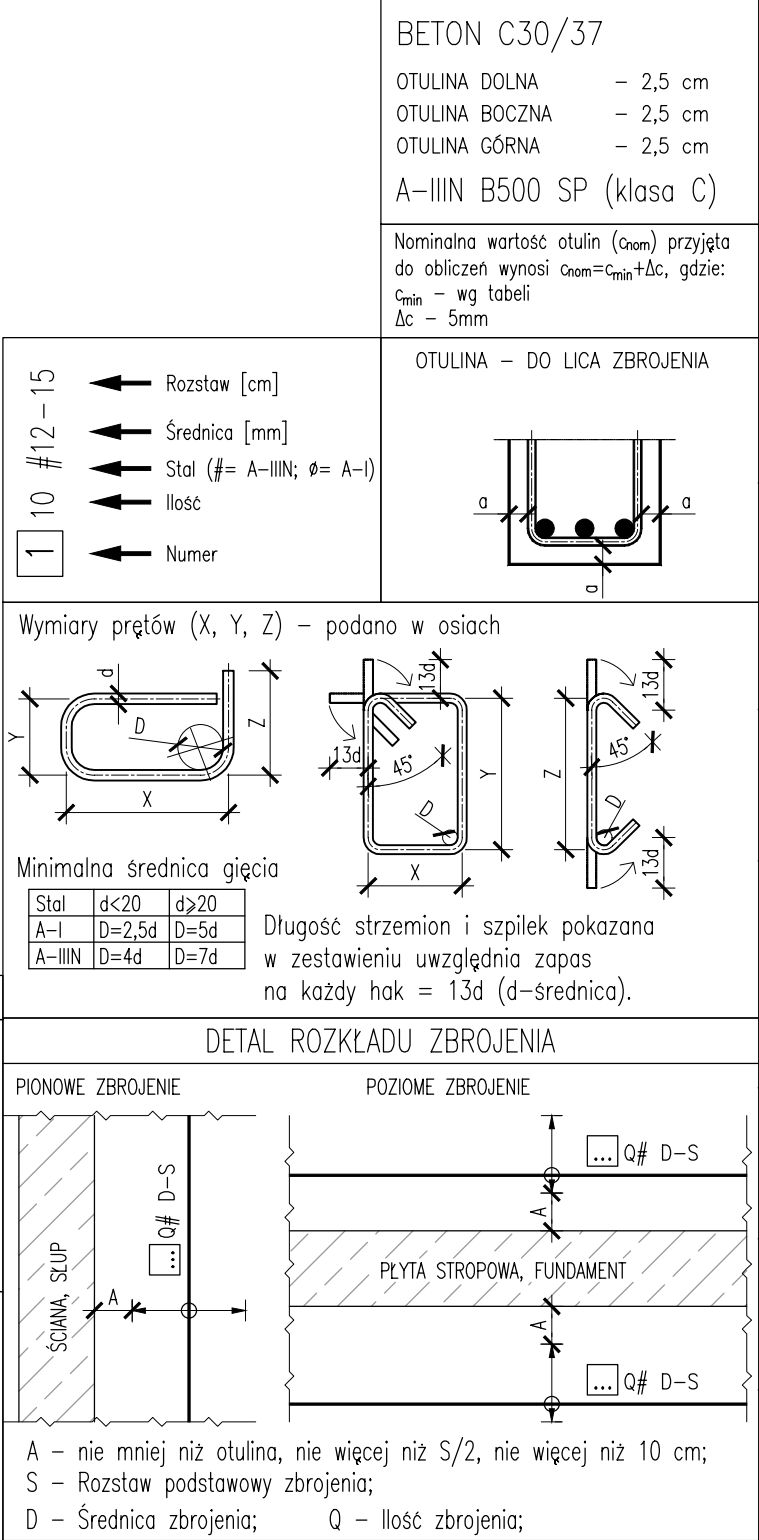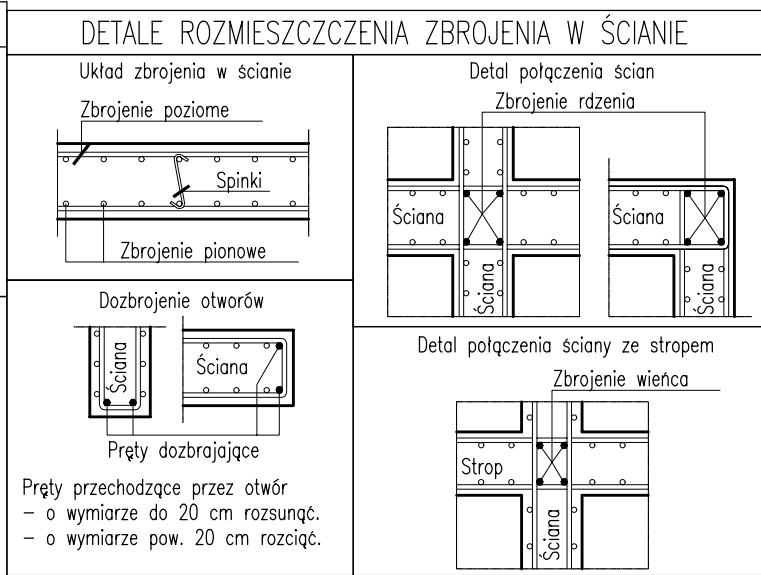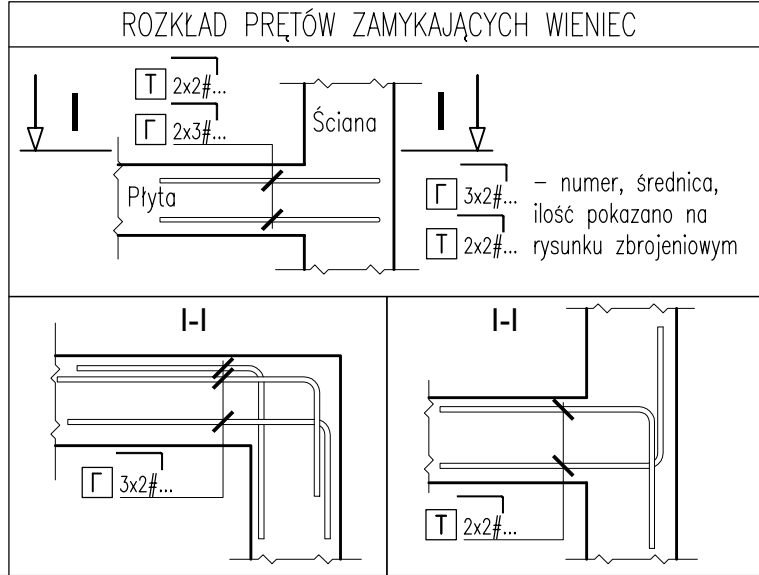

00 Wydanie pierwsze
Rewizja/Opis rewizji

19/06/2023
Data

AANT
Autor

Mapa sytuacyjna/ Location map

Generalny Projektant/ Lead Designer

jsk architektki | pszczulny & rutz

JSK Architekci Sp. z o.o.
ul. Żwirki i Wigury 18
02-092 Warszawa
tel. 0048 22 660 30 00
e-mail: jsk@jsk-waw.pl

Investor/ Investor

Szkoła Główna Gospodarstwa Wiejskiego
w Warszawie

ul. Nowoursynowska 166
02-787 Warszawa

Podwykonawca/ Subcontractor

FORT POLSKA Sp. z o.o.
ul. Nowotoruńska 8
85-840 Bydgoszcz
tel. 52 361 46 46
e-mail: poczta@fort.pl

Projektant/ Designed by

mgr inż. Paweł Lachowicz
Upr. bud. nr: ABIT-II-7131-12/2000

Podpis/ Signature

Sprawdzający/ Verified by

mgr inż. Sebastian Kulikowski
Upr. bud. nr: KUP/0078/POOK/14

Podpis/ Signature

Faza projektu/ Project phase

PROJEKT PRZETARGOWY

Branża/ Branch

KONSTRUKCJA

Rysował/ Drawn by

mgr inż. Adam Antoszewski

Data/ Date

19/06/2023

Zawartość rysunku/ Drawing content

Ściana SC.U1.27

Sprawdził/ Checked by

mgr inż. Rafał Kurowski

Skala/ Scale

1:50

0269-ICNZ-PP-KON-DET-U1-2297-00

Numer projektu
Project number

Nazwa Budynku
Building Name

Faza projektu
Project phase

Branża
Branch

Rodzaj rysunku
Drawing type

Poziom
Level

Nr rysunku
Drawing nr

Nr rewizji
Revision nr