
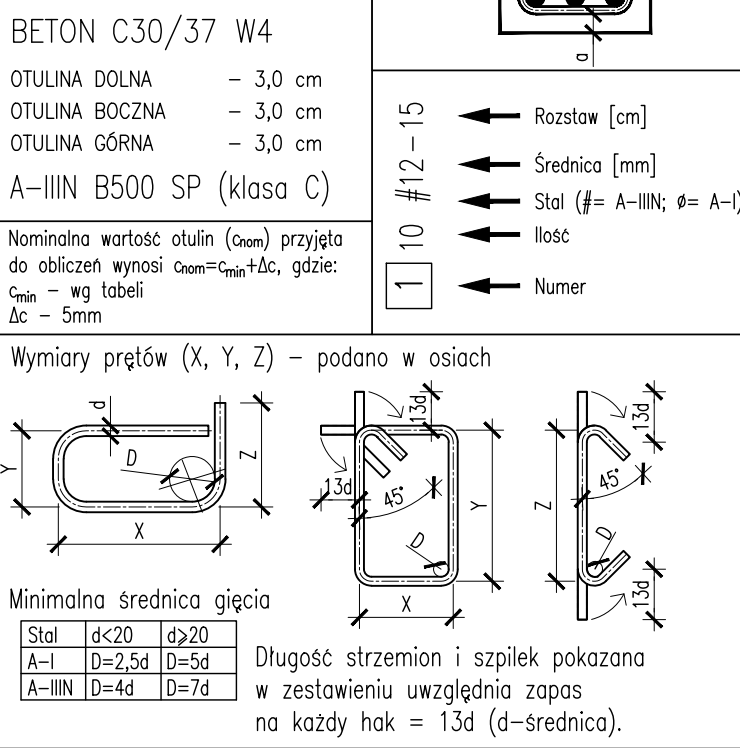
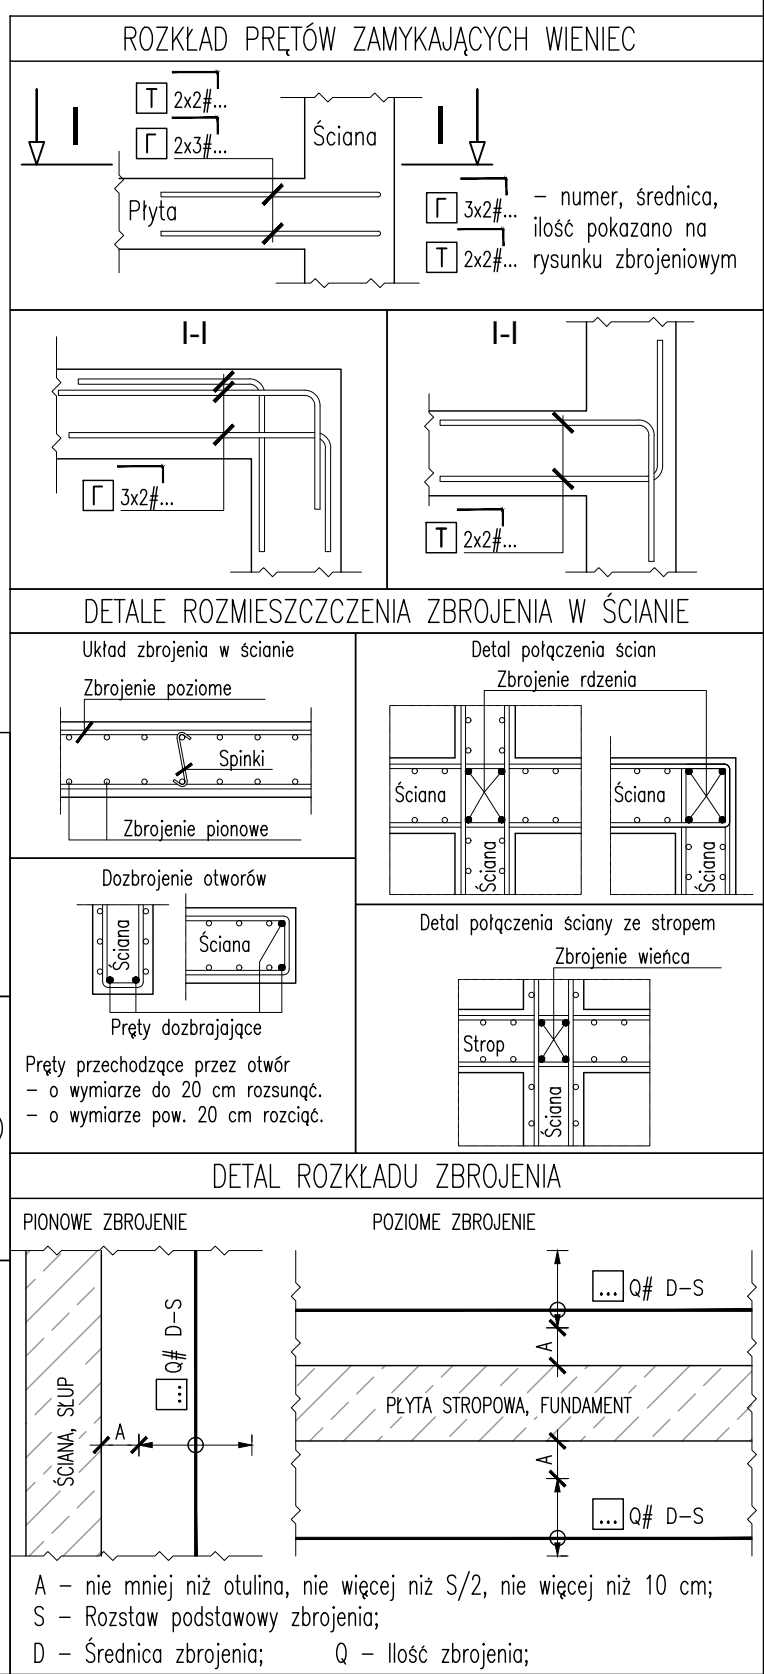
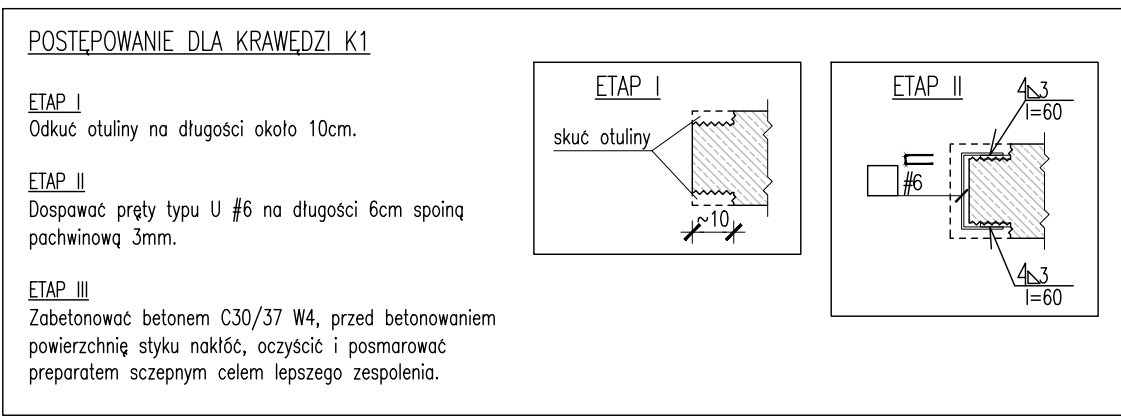
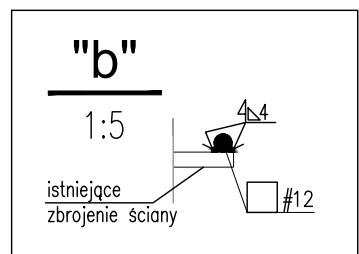
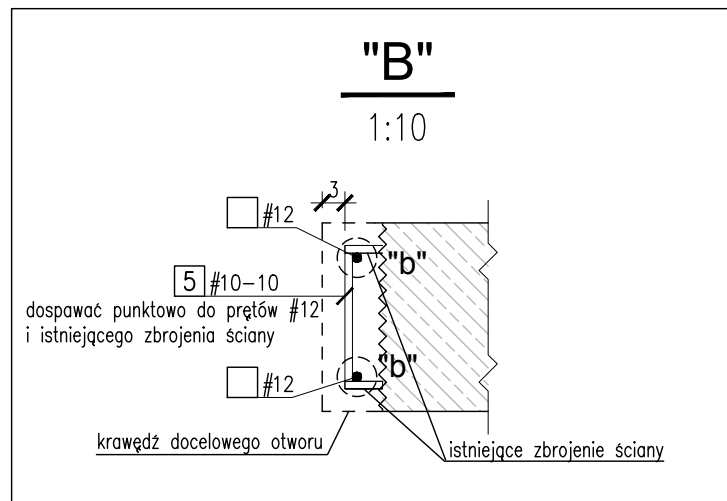


Stal zbrojeniowa					
Nr przęta	Ilość	Stal		Długość	Koszt przęta
		A-IIN	A-I		
		mm	mm	m	
1	160	6		0,38	18
2	65	6		0,38	16
3	4	12		0,72	15
4	4	12		0,52	42
5	24	10		0,17	
6	8	14		1,80	
7	8	14		0,80	
8	4	12		1,07	77
9	4	12		0,40	
11	6	12		1,15	
12	8	12		1,00	
13	8	10		0,78	18
14	21	12		0,75	15
15	40	6		0,40	35

PODSUMOWANIE ZESTAWIENIA				
Srednica	Stal	Długość [m]	Masa [kg]	Ciepota [kg]
6	A-IIN	101,50	0,222	22,5
10	A-IIN	10,32	0,617	6,4
12	A-IIN	41,49	0,888	36,8
14	A-IIN	20,80	1,208	25,1
Masa stal A-I		0	kg	
Masa stal A-IIN		90,9	kg	
Masa całkowita		90,9	kg	

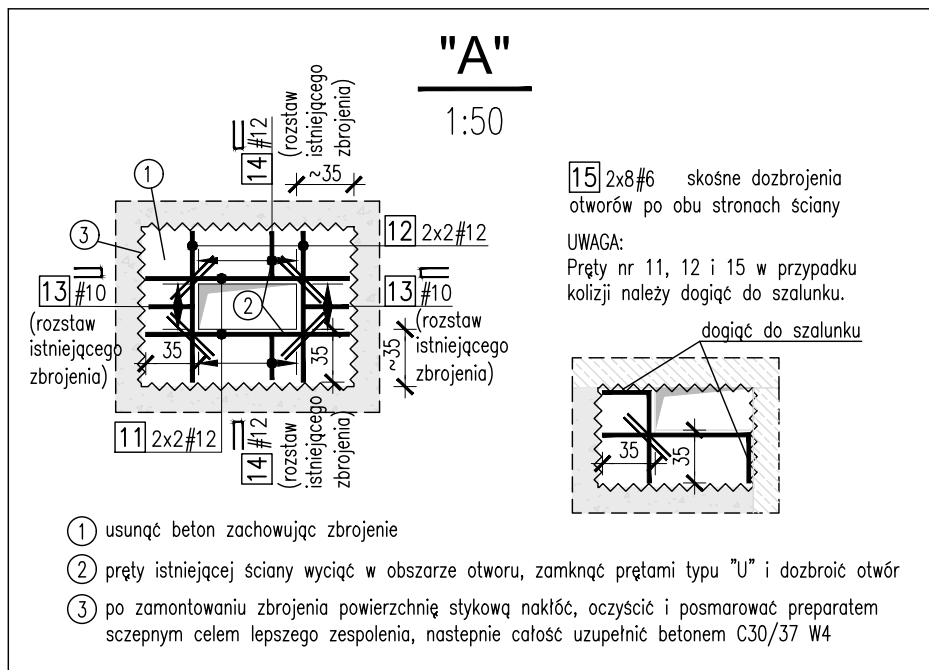

DO Wydania planów Rzut/Czytanie		19.06.2023 KSKAR Data / Autor	
Mapa sytuacyjna/ Location map			
Generalny Projektant/ Lead Designer jsk architekti pszczylny & rutz JSK Architekci Sp. z o.o. ul. Zwirki i Wigury 18 02-092 Warszawa tel. 0048 22 660 30 00 e-mail: jsk@jsk-waw.pl		Tytuł projektu/ Project name Budowa Obiektu Laboratoryjnego – Dydaktycznego wraz z zapleczem technicznym, infrastrukturą i towarzyszącą, przylączkami, ciągami komunikacyjnymi i zagospodarowaniem terenu na potrzeby Innowacyjnego Centrum Nauk Żywnościowych - ICNZ	
Inwestor/ Investor Szkoła Główna Gospodarstwa Wiejskiego w Warszawie ul. Nowoursynowska 166 02-787 Warszawa		Adres projektu/ Project address ul. Nowoursynowska 166 02-787 Warszawa	
Podwykonawca/ Subcontractor FORT POLSKA Sp. z o.o. ul. Nowotokarska 8 85-840 Bydgoszcz tel. 52 361 46 46 e-mail: poczta@fort.pl		Projektant/ Designed by mgr inż. Paweł Lachowicz Upr. bud. nr: ABIT-II-7131-12/2000	
Faza projektu/ Project phase PROJEKT PRZETARGOWY		Podpis/ Signature mgr inż. Kornelia Karaskiewicz	
Zawartość rysunku/ Drawing content Zbrojenie ściany SC.-01A.02		Sprawdził/ Checked by mgr inż. Rafał Kurowski	
Numer projektu/ Project number		Skala/ Scale 1:50	
Nazwa Budynku/ Building Name		Rysował/ Drawn by mgr inż. Kornelia Karaskiewicz	
Faza projektu/ Project phase		Data/ Date 19/06/2023	
Nazwa Branży/ Branch		Rysunek/ Drawing nr	
Rodzaj rysunku/ Drawing type		Poziom/ Level	
Numer rysunku/ Drawing nr		Nr rewizji/ Revision nr	

0269-ICNZ-PP-KON-DET-U1-2335-00