

- płyta stropowa żelbetowa monolityczna

- płyta stropowa strunobetonowa SPK

UWAGA: Otwory dla przejść instalacji -
zostaną rozwiązane indywidualnie na

UWAGA: Otwory dla przejść instalacji -
zostaną rozwiązane indywidualnie na
etapie Projektu Wykonawczego konstrukcji.

Poziom wierzchu konstrukcji stropu: +4.47m

BETON: C30/37
STAL: A-IIIIN (B500SP)


UWAGA:
POWYŻSZE RYSUNKI MOGĄ BYĆ WYKORZYSTANE TYLKO I WYŁĄCZNIE JAKO PROJEKT
BUDOWLANY, NA ETAPIE REALIZACJI WSZELKIE PRACE I DECYZJE, DOTYCZĄCE ROZWIĄZAŃ
TECHNICZNYCH, MATERIAŁOWYCH I ILOŚCIOWYCH (W TYM WSZYSTKIE DOMIARY) MOGĄ
BYĆ PODEJMOWANE TYLKO I WYŁĄCZNIE NA PODSTAWIE DOKUMENTACJI
WYKONAWCZEJ.

NINIEJSZY PROJEKT (JEW OR KONSTRUKCYJNY) STANOWI NIEPOWARTALNĄ
DOKUMENTACJĘ PRZEWIDZIANĄ DO REALIZACJI ZACHOWANIE PRZEPISÓW PRAWA
AUTORSKIEGO PRZYSŁUGUJĄCEGO PROJEKTANTOWI ZGODNIE Z USTAWĄ O PRAWIE
AUTORSKIM Z 1994 ROKU (DZ.U. Nr 24 poz.83).
WSZELKIE ZMIANY W PROJEKcie I NA ETAPIE REALIZACJI MUSZĄ BYĆ WCZEŚNIEJ
SKONSULTOWANE I ZAKCEPTOWANE PRZEZ PROJEKTANTA, POWIĘLANIE I
ROZPOWSZECZNIENIE JEST DOZWOŁONE TYLKO DO CELÓW REALIZACJI NINIEJSZEGO
PROJEKTU, W POZOSTAŁYCH PRZYPADKACH JEST ZABRONIONE.

NIE BRAC WYMIARÓW ZE SKALI, UŻYWAĆ JEDYNE WYMIARÓW NOMINOWANYCH, W RAZIE
JAKICHKOLWIEK NIEGODNOŚCI NALEŻY SKONSULTOWAĆ SIĘ Z PROJEKTANTAMI.
EWENTUALNE WADY PROJEKTOWE I KOORDYNACYJNE NALEŻY PRZEDSTAWIĆ
NADZOROWI AUTORSKIEMU.

PROJEKT KONSTRUKCYJNY ROZPATRYWAĆ RAZEM Z PROJ. ARCHITEKTONICZNYM ORAZ
PROJEKTAMI POSZCZEGÓLNYCH BRANŻ INSTALACYJNYCH.
LOKALIZACJA PIONÓW WOD-KAN., GRZEJNIKÓW PRZEBIEG KONSTRUKCYJNYCH, TRAS
KABLOWYCH ETC. WG. PROJEKTÓW BRANŻOWYCH, W PRZYPADKU NIEGODNOŚCI Z
PROJ. ARCH. POWIADOMIĆ PROJEKTANTA.

SCHEMAT SYTUACYJNY

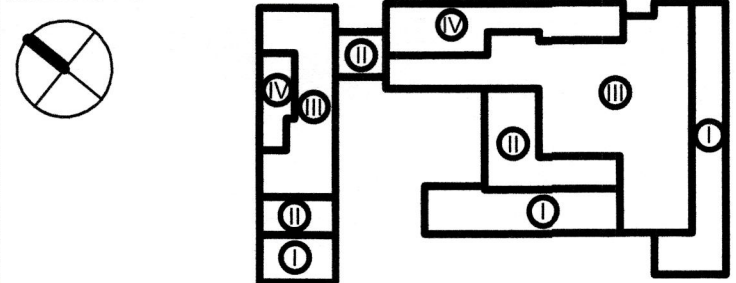

PROJEKT BUDOWLANY

TYTUŁ Budowa budynku laboratoryjno - dydaktycznego wraz z
zapleczem technicznym i infrastrukturą towarzyszącą,
ciągami komunikacyjnymi i zagospodarowaniem terenu

ADRES INWESTYCJI Ul. Nowoursynowska 159, 02-787 Warszawa
dz.nr. e. 146513.08 dzielnica Ursynów
obręb ewidencyjny 1-10-12 dz. 114/2

INWESTOR Szkoła główna Gospodarstwa Wiejskiego w Warszawie,
Ul. Nowoursynowska 166, 02-787 Warszawa

JEDNOSTKA PROJEKTOWA
BBC Best Building Consultants Sp. z o.o. Sp.k
Al. Jerozolimskie 155
02-326 Warszawa
e-mail: biuro@bbcconsultants.pl

BRANŻA KONSTRUKCJA
PROJEKTANT mgr inż. Mariusz Jurkiewicz upr. nr 316/90
SPRAWDZAJĄCY mgr inż. Łukasz Dziebłowski upr. nr MAZ/0271 POK/12
ZESPÓŁ PROJEKTOWY mgr inż. Łukasz Dziebłowski
mgr inż. Piotr Bagiński

NAZWA RYSUNKU STROP NAD PARTEREM

NAZWA DOKUMENTU 1912_PB_KO_01_20_04

TOM II SKALA 1 : 200 DATA 06.2020 REWIZJA 00

Urząd Miasta Stolecznego Warszawy
Wydział Architektury i Budownictwa
dla Dzielnicy Ursynów
ul. Kłomna Edukacji Narosowej 81
02-777 Warszawa
2.