TYP 2
S2/28, S2/32, S2/35, S2/36
4 szt. skala 1:50

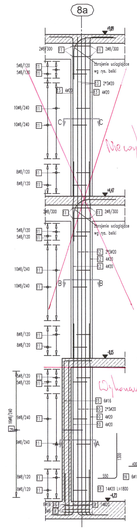

Wykaz stali zbrojeniowej - formy gięcia

Poz.	Śr.	ø (mm)	Il.prę. (szt.)	Il.prę. dług. (m)	Wykaz gięcia (kreskowy)	Dług. dług. (m)	Masa (kg)
8	34	20	28	5,80		162,40	251,72
9	34	8	28	1,95		54,60	21,47
10	34	20	28	5,42		151,76	235,17
11	34	20	28	5,0		140,00	217,00
12	34	6	28	1,79		50,12	11,13
13	4	6	28	4,62		129,36	28,72
14	34	6	28	1,57		43,96	9,76
15	34	20	28	2,28		63,84	98,96
16	34	20	28	2,28		63,84	98,96
17	4	20	28	2,28		63,84	98,96
18	34	8	28	2,28		63,84	25,22
19	3	8	28	2,28		63,84	25,22

Masa (kg) / Ilość wykresl.: 3624,4
Masa całkow. (kg) / : 3624,4

Uwaga: Wykresy ściskanie i prycie gięcych pokaz po zewnętrznych krawędziach.

TYP 3
S2/25
1 szt. skala 1:50

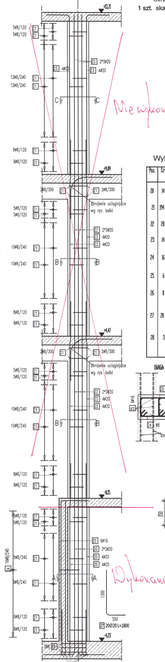

Wykaz stali zbrojeniowej - formy gięcia

Poz.	Śr.	ø (mm)	Il.prę. (szt.)	Il.prę. dług. (m)	Wykaz gięcia (kreskowy)	Dług. dług. (m)	Masa (kg)
20	34	20	28	5,80		162,40	251,72
21	34	8	28	1,95		54,60	21,47
22	34	20	28	5,42		151,76	235,17
23	34	20	28	5,0		140,00	217,00
24	34	6	28	1,79		50,12	11,13
25	4	6	28	4,62		129,36	28,72
26	34	20	28	2,28		63,84	98,96
27	34	20	28	2,28		63,84	98,96
28	4	20	28	2,28		63,84	98,96
29	34	8	28	2,28		63,84	25,22
30	3	8	28	2,28		63,84	25,22

Masa (kg) / Ilość wykresl.: 3624,4
Masa całkow. (kg) / : 3624,4

Uwaga: Wykresy ściskanie i prycie gięcych pokaz po zewnętrznych krawędziach.

TYP 4
S2/16
1 szt. skala 1:50

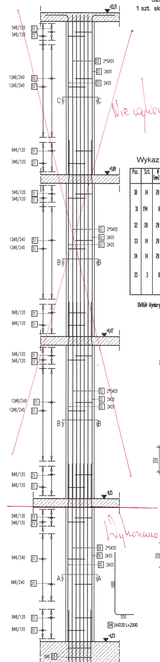

Wykaz stali zbrojeniowej - formy gięcia

Poz.	Śr.	ø (mm)	Il.prę. (szt.)	Il.prę. dług. (m)	Wykaz gięcia (kreskowy)	Dług. dług. (m)	Masa (kg)
31	34	20	28	5,80		162,40	251,72
32	34	8	28	1,95		54,60	21,47
33	34	20	28	5,42		151,76	235,17
34	34	20	28	5,0		140,00	217,00
35	34	6	28	1,79		50,12	11,13
36	4	6	28	4,62		129,36	28,72
37	34	20	28	2,28		63,84	98,96
38	34	20	28	2,28		63,84	98,96
39	4	20	28	2,28		63,84	98,96
40	34	8	28	2,28		63,84	25,22
41	3	8	28	2,28		63,84	25,22

Masa (kg) / Ilość wykresl.: 3624,4
Masa całkow. (kg) / : 3624,4

Uwaga: Wykresy ściskanie i prycie gięcych pokaz po zewnętrznych krawędziach.

TYP 5
S2/21, S2/31
2 szt. skala 1:50

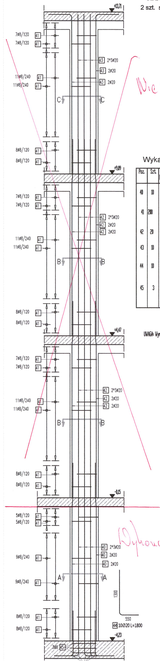

Wykaz stali zbrojeniowej - formy gięcia

Poz.	Śr.	ø (mm)	Il.prę. (szt.)	Il.prę. dług. (m)	Wykaz gięcia (kreskowy)	Dług. dług. (m)	Masa (kg)
42	34	20	28	5,80		162,40	251,72
43	34	8	28	1,95		54,60	21,47
44	34	20	28	5,42		151,76	235,17
45	34	20	28	5,0		140,00	217,00
46	34	6	28	1,79		50,12	11,13
47	4	6	28	4,62		129,36	28,72
48	34	20	28	2,28		63,84	98,96
49	34	20	28	2,28		63,84	98,96
50	4	20	28	2,28		63,84	98,96
51	34	8	28	2,28		63,84	25,22
52	3	8	28	2,28		63,84	25,22

Masa (kg) / Ilość wykresl.: 3624,4
Masa całkow. (kg) / : 3624,4

Uwaga: Wykresy ściskanie i prycie gięcych pokaz po zewnętrznych krawędziach.

TYP 6
S2/47 S2/48 S2/50
3 szt. skala 1:50

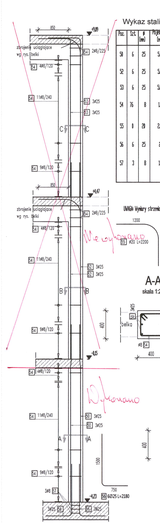

Wykaz stali zbrojeniowej - formy gięcia

Poz.	Śr.	ø (mm)	Il.prę. (szt.)	Il.prę. dług. (m)	Wykaz gięcia (kreskowy)	Dług. dług. (m)	Masa (kg)
53	34	20	28	5,80		162,40	251,72
54	34	8	28	1,95		54,60	21,47
55	34	20	28	5,42		151,76	235,17
56	34	20	28	5,0		140,00	217,00
57	34	6	28	1,79		50,12	11,13
58	4	6	28	4,62		129,36	28,72
59	34	20	28	2,28		63,84	98,96
60	34	20	28	2,28		63,84	98,96
61	4	20	28	2,28		63,84	98,96
62	34	8	28	2,28		63,84	25,22
63	3	8	28	2,28		63,84	25,22

Masa (kg) / Ilość wykresl.: 4292
Masa całkow. (kg) / : 3772

Uwaga: Wykresy ściskanie i prycie gięcych pokaz po zewnętrznych krawędziach.

TYP 7
S2/29
1 szt. skala 1:50

Wykaz stali profilowej S355

Poz.	Nazwa	Ilość (szt.)	Długość (m)	Masa (kg)	Masa całk. (kg)
1	IL 20x15x150	1	0,2	29,9	
2	IL 20x15x150	1	20,7	30,1	
			Całość razem		1060,7

Uwagi:
1. Słup wykonać z betonu klasy C45/55.
2. Przerwy robocze w betonowaniu słupa można wykonać jedynie w miejscach oznaczonych symbolem.
3. Elementy stalowe- BL1 i BL2 zabezpieczyć p.poż. do REI120.

D1
skala 1:25

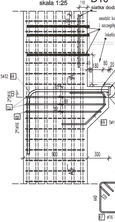

D10
3 szt. skala 1:50

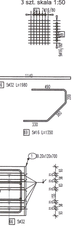

D2
połączenie czołowe prętów ø32 z ø32
5 szt. na 1 detal D1 skala 1:5

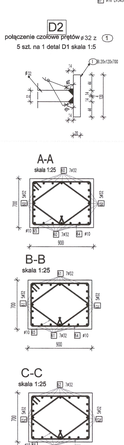

Wykaz stali zbrojeniowej - formy gięcia

Poz.	Śr.	ø (mm)	Il.prę. (szt.)	Il.prę. dług. (m)	Wykaz gięcia (kreskowy)	Dług. dług. (m)	Masa (kg)
64	34	8	56	9,75		546,00	215,67
65	34	8	56	9,47		530,32	209,47
66	34	8	56	9,68		542,08	214,12
67	34	8	56	9,32		521,92	206,15
68	34	8	56	9,47		530,32	209,47
69	34	8	56	9,68		542,08	214,12
70	34	8	56	9,32		521,92	206,15
372