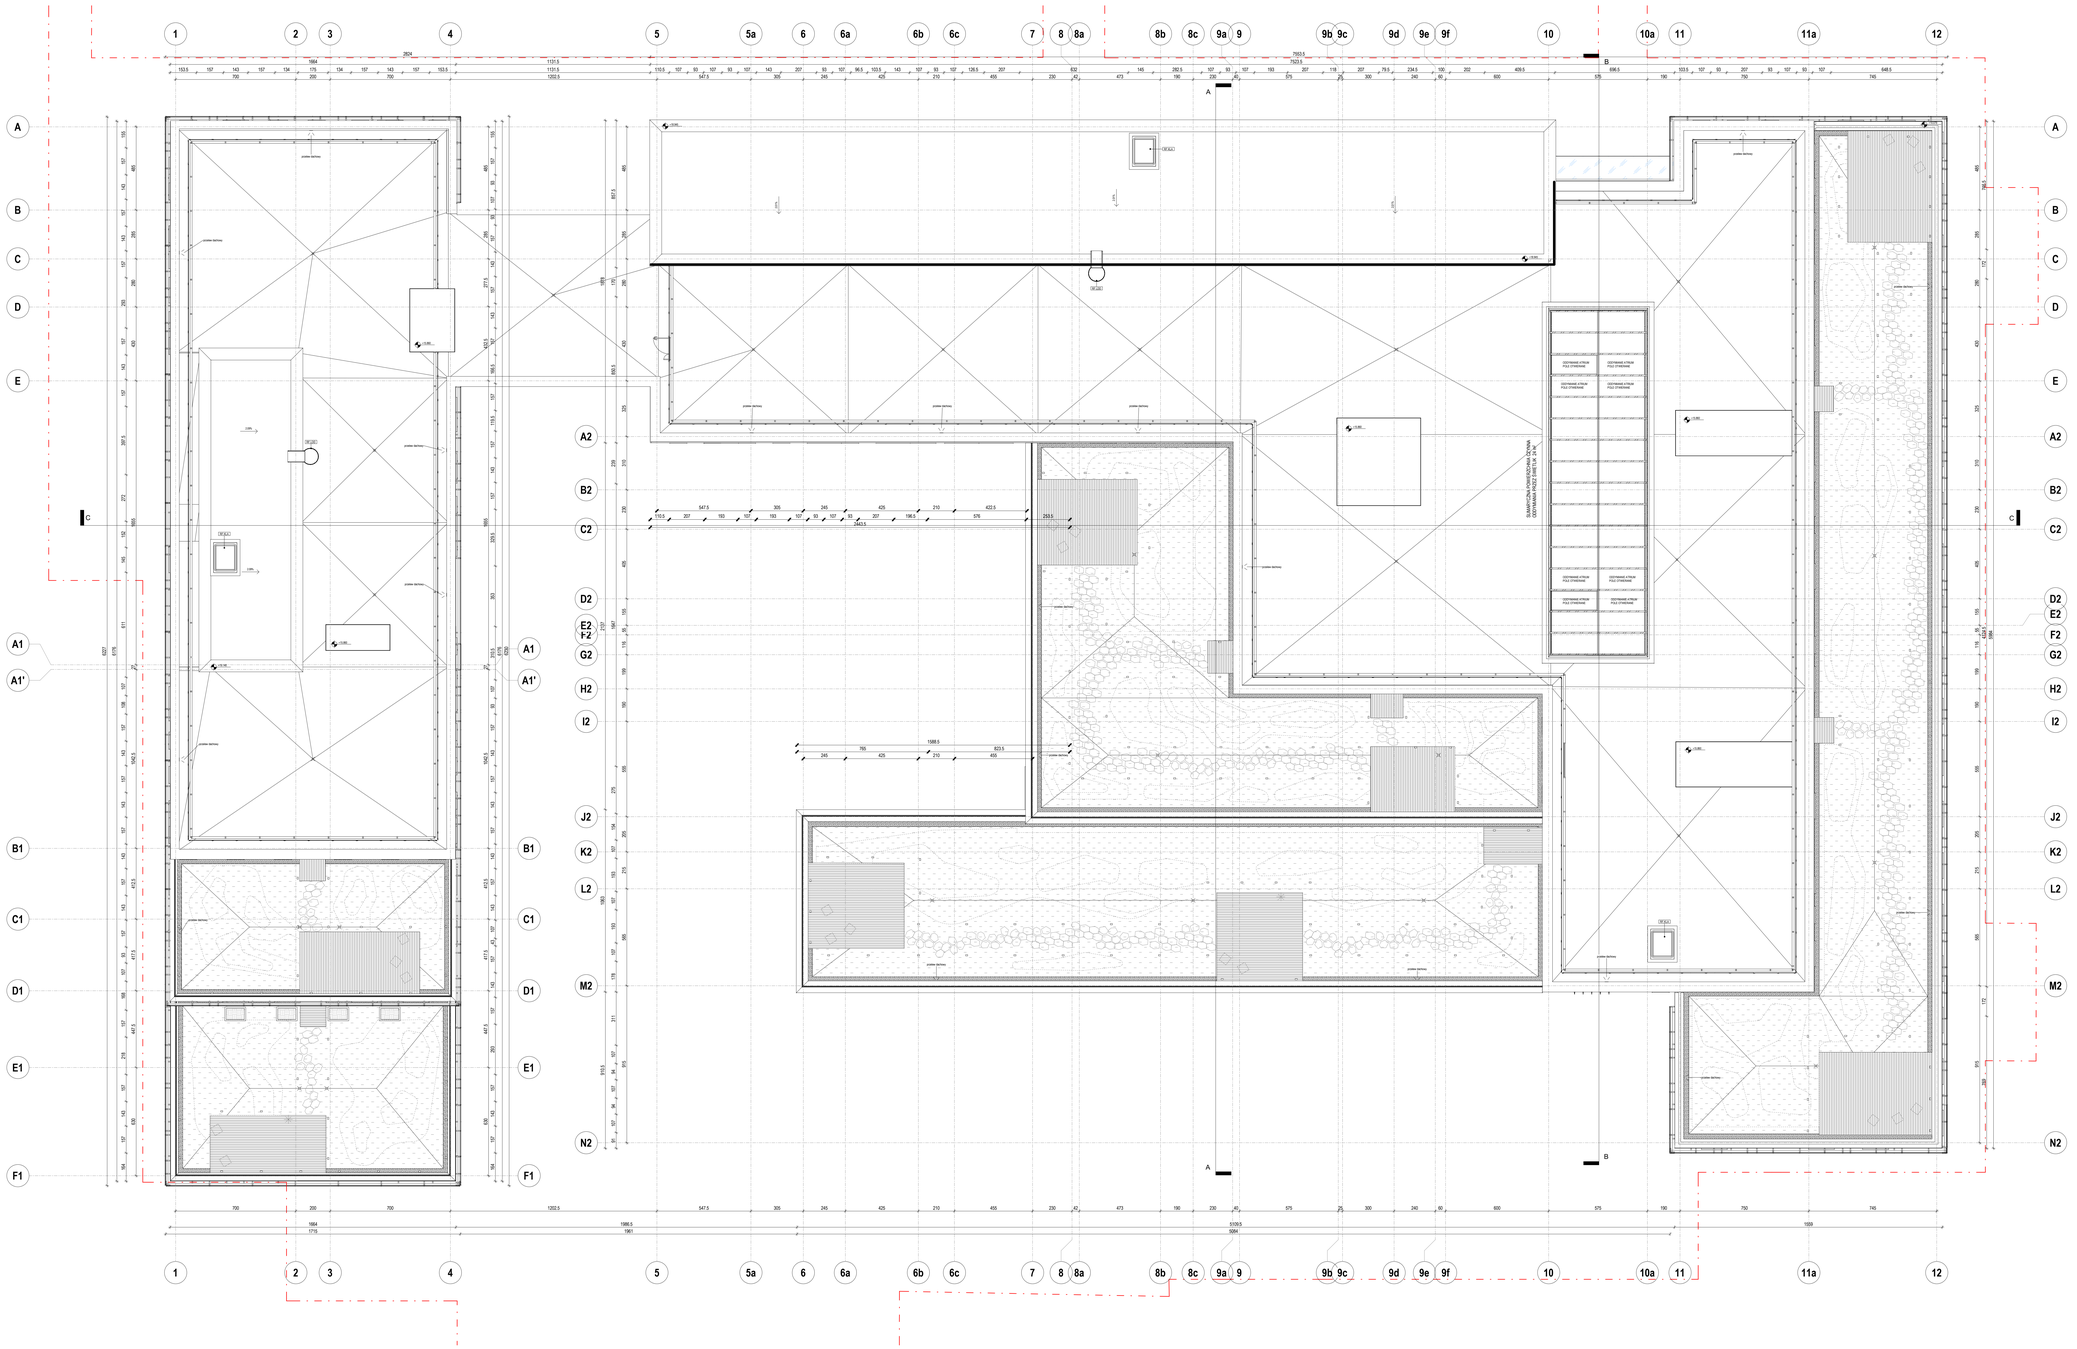

LEGENDA

Oznaczenia podstawowe

- A...Z — Granica terenu objętego wnioskiem (A...Z)
- A — Oznaczenie osi
- A — Linia przekroju

Typy ścian

- Ściana żelbetowa wg projektu konstrukcji
- Ściana murowana
- Ściana lekka g-k
- Izolacja termiczna
- Ściana przeszklona w systemowej ślusarce aluminiowej

Otworowanie stropów

- Przebicie w stropie poniżej
- Przebicie w stropie powyżej
- Przebicie w stropie poniżej i powyżej

Tabela pomieszczenia

- 1.1.06 / PSZ.0004.WIAT — Numer pomieszczenia
- Nazwa pomieszczenia
- Powierzchnia pomieszczenia

Oznaczenie schodów i ramp

- WAR.00x00 — Kod stopni: W-wyokość stopnia; A-długość stopnia
- 0.0% — Rampa wewnętrzna

Oznaczenie rzędnych posadzek i stropów

- 0.00 — Rzędna wykończenia posadzki
- 0.00 — Rzędna wykończenia konstrukcji

Oznaczenie drzwi

- D — Odporność pożarowa drzwi
- K — Kierunek otwierania drzwi
- S — Szerokość drzwi
- W — Wysokość drzwi

Oznaczenie okien

- OKN — Typ okna wg. zestawienia
- EI30 — Oznaczenie odporności pożarowej
- Wpust
- Hydrant

OZNACZENIE ELEMENTÓW RZUTU SŁOWNIE	
KOD	OPIS
SP KLA	Klapa odprowadzająca powietrze ciepłe / 22 m2
SP LSO	Drabina z luzami ochronnymi

UWAGI:
1. OPRACOWANIE ZGODNE WZESTAWU PROGRAMOWO-MEBLOWANIOWYM OKREŚLONYM PRZEZ UŻYTKOWNIKÓW.
2. WSZYSTKIE WYMIARY NA RYSUNKU PODANO W MILIMETRACH, RZĘDNE W METRACH. WYMIARY NALEŻY SPRAWDZIĆ NA BUDOWIE PRZED ROZPOCZĘCIEM PRAC.
3. RYSUNKU NIE WOLNO POWIELAĆ BEZ ZGODY AUTORA.
4. ZABRONIONE JEST WYKONYWANIE JAKICHKOLWIEK ZMIAN BEZ ZGODY PROJEKTANTA.
5. WSZYSTKIE ROBOTY NALEŻY WYKONAĆ ZGODNIE Z OBOWIĄZUJĄCYMI PRZEPISAMI BHP, PPOŻ. I SANITARNYMI.
6. PRZED ROZPOCZĘCIEM ROBÓT NALEŻY ZAPOZNAĆ SIĘ Z PROJEKTEM WYKONAWCZYM.
Mapa sytuacyjna / Location map

Generalny Projektant / Lead Designer

jsk architekci | spczuliny & ruiz
JSK Architekci Sp. z o.o.
ul. Bonifraterska 17
00-203 Warszawa
tel. 0048 22 660 30 00
e-mail: jsk@jsk-waw.pl

Tytuł projektu / Project name

Budowa Obiektu Laboratoryjno – Dydaktycznego wraz z zapleczem technicznym, infrastrukturą towarzyszącą, przyłączami, ciągami komunikacyjnymi i zagospodarowaniem terenu na potrzeby innowacyjnego Centrum Nauk Żywieniowych - ICNŻ

Inwestor / Investor

Szkoła Główna Gospodarstwa Wiejskiego w Warszawie
ul. Nowoursynowska 166
02-787 Warszawa

Adres projektu / Project address

ul. Nowoursynowska 166
02-787 Warszawa

Podwykonawca / Subcontractor

Projektował / Designed by
Mariusz Rutz
Upr. bud. nr: Z.P. 0-7342 /28/TO/98

Sprawdzający / Verified by
Zbigniew Pszczulny
Upr. bud. nr: BP-RN-V/116/TO/01

Podpis / Signature

Faza projektu / Project phase
PROJEKT PRZETARGOWY

Branża / Branch
ARCHITEKTURA

Rysował / Drawn by
Joanna Wierzbicka
Katarzyna Paszczewska

Data / Date
19/06/2023

Zawartość rysunku / Drawing content
RZUT DACHU

Sprawdził / Checked by
Marlena Ulbrowska-Zagroba

Skala / Scale
1:100

0269-ICNZ-PP-ARC-RZU-DA-1005-00

Numer projektu / Project number	Nazwa Budynku / Building Name	Faza projektu / Project phase	Branża / Branch	Rodzaj rysunku / Drawing type	Poziom / Level	Nr rysunku / Drawing nr	Nr rewizji / Revision nr
0269	ICNŻ	PP	ARC	RZU	DA	1005	00