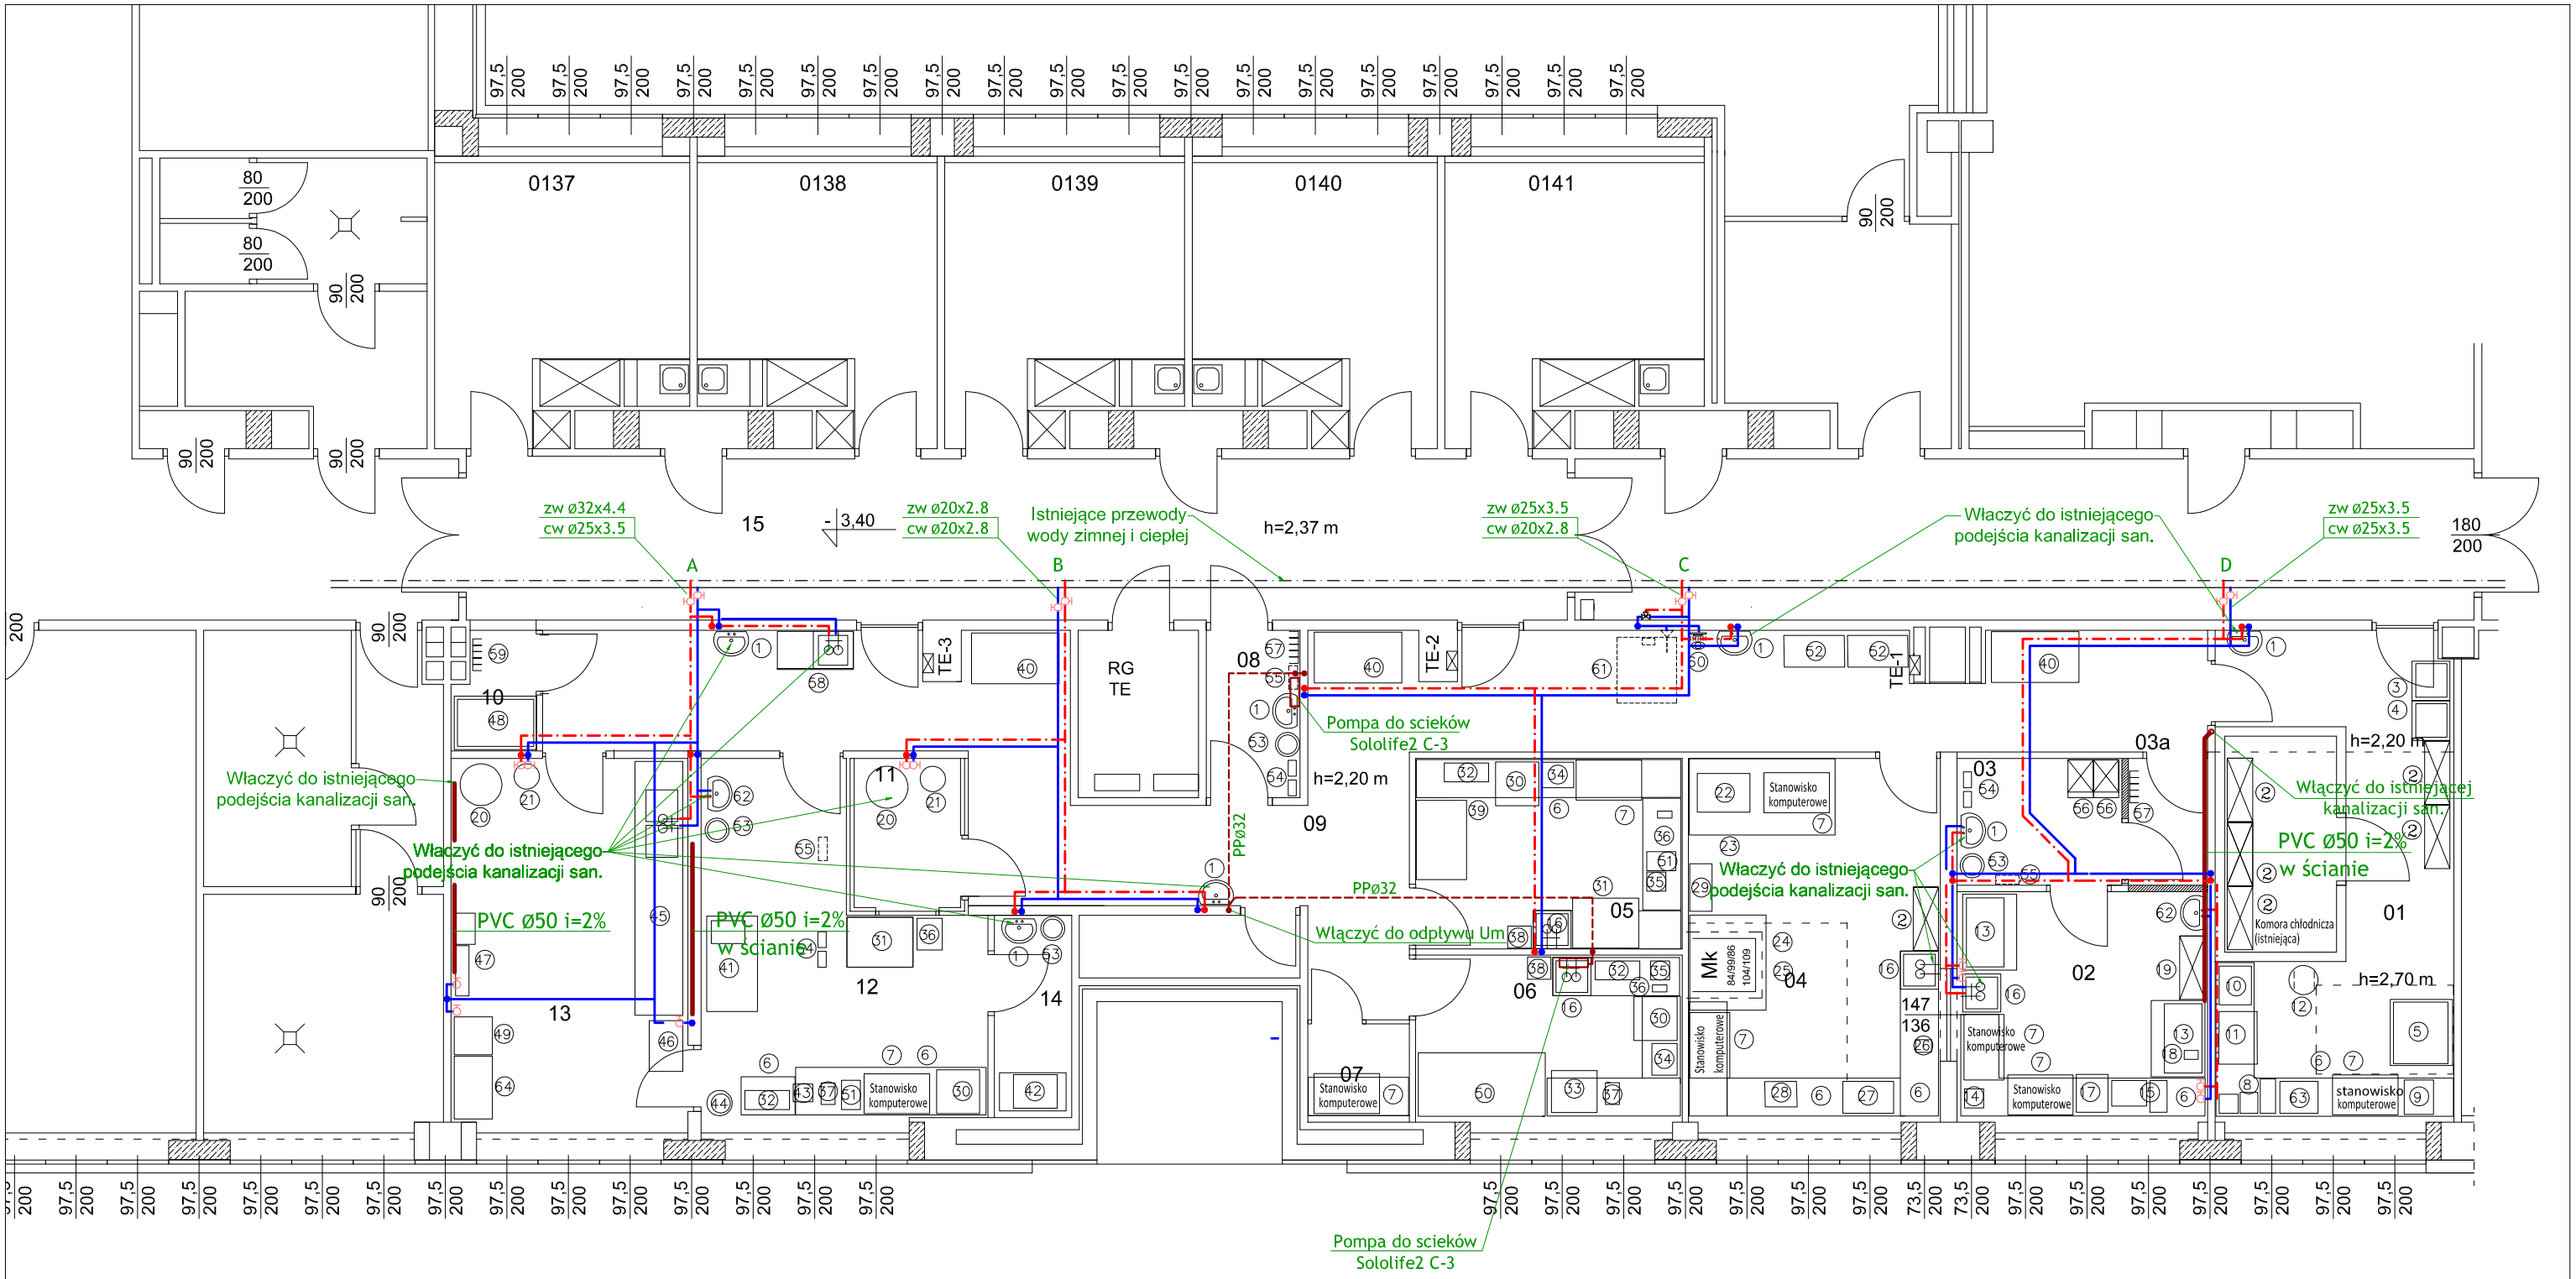

LEGENDA:

- proj. kanalizacja sanitarna
- proj. instalacja wody zimnej
- proj. instalacja wody ciepłej

JEDNOSTKA PROJEKTOWANIA:
USŁUGI INWESTYCYJNE BOGUSŁAW KASPRZYCKI
05-552 Stefanowo, ul. Malinowa 38L

PROJEKT:
Projekt remontu pomieszczeń na potrzeby
Samodzielnej Pracowni Biologii Nowotworu
w budynku nr 23
Szkoły Głównej Gospodarstwa Wiejskiego w Warszawie

ADRES: SGGW Budynek Nr 23
02-787 Warszawa, ul. Nowoursynowska 159C

REWIZJA:

NAZWA RYSUNKU:
RZUT - INSTALACJA WOD-KAN

STADIUM: PW

BRANŻA:
instalacje sanitarne

SKALA: 1:100

OPRACOWAŁ:	DATA:	PODPIS:
PROJEKTOWAŁ: mgr inż. Marek Kmieć upr. WKP/0270/POOS/04 do proj. w specj. Instalacji sanitarnych	DATA: 14.06.2020	PODPIS:
SPRAWDZIŁ:	DATA:	PODPIS:

RYS. NR: IS04