

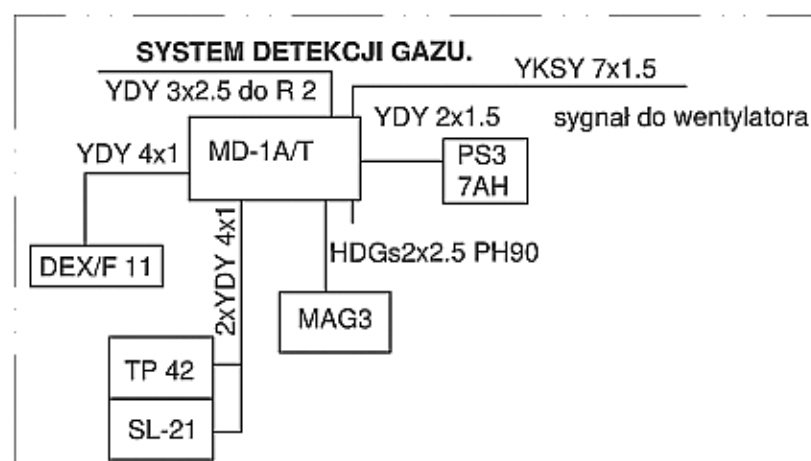


# Fragmenty rozdzielni R1, R 2, R 3 o jakie należy je rozbudować.

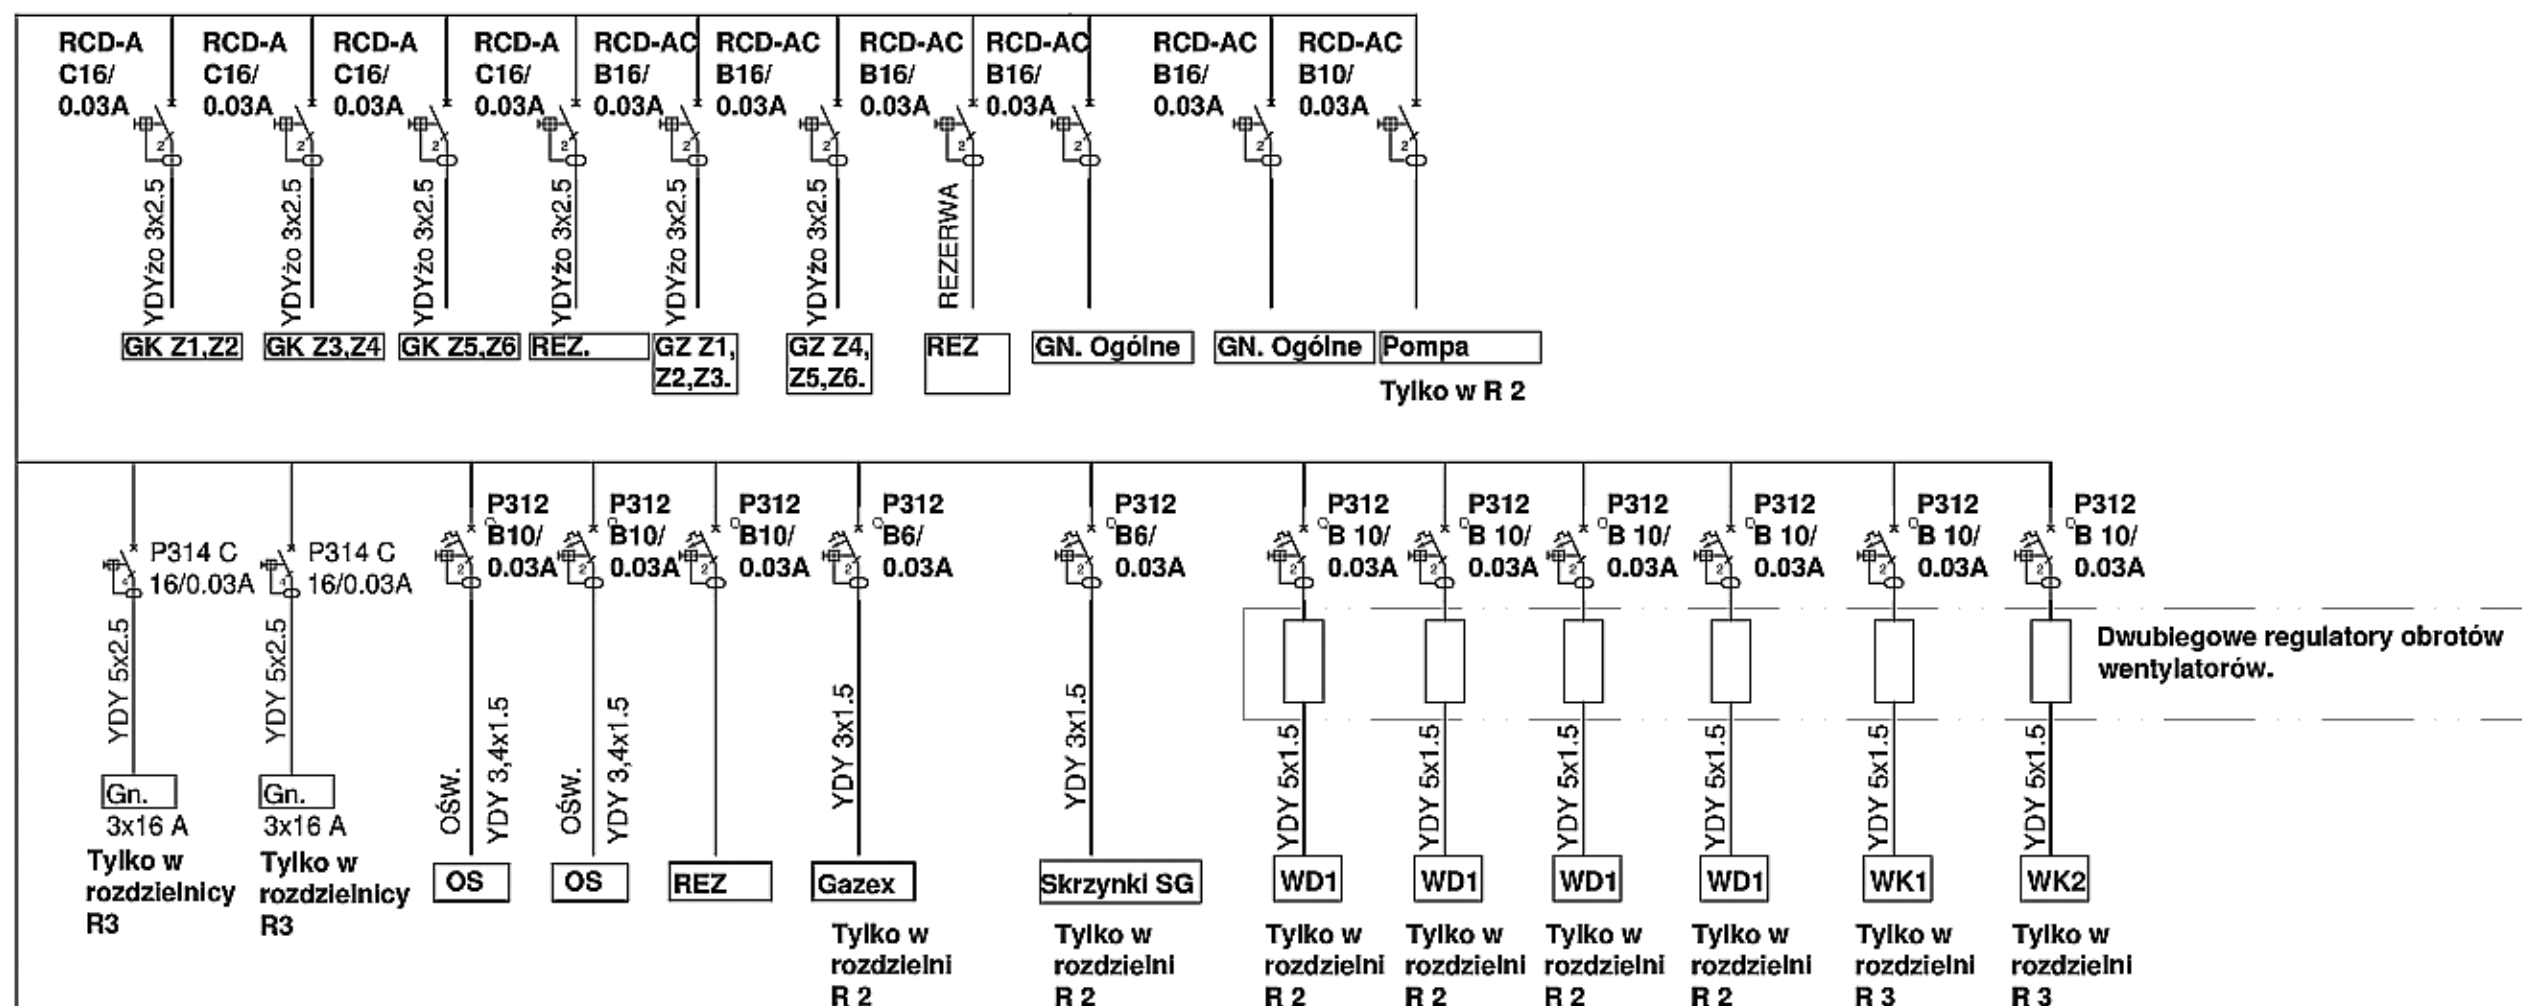

SL 21 nad drzwiami przed wejściem.

Tablica nad drzwiami opcja dodatkowa (TP 42)

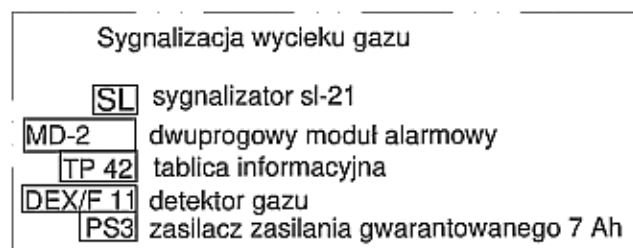

- IND** Oprawa LED 95 W IP 65, 11800 LM, L-1548.-8
- IND** Oprawa LED 64 W IP 65, 8000 LM, L-1044.-14
- IND** Oprawa LED 33 W IP 65, 3900 LM, L-548.-4
- L** Oprawa nastropowa LED 30 W IP 44-12
- L 1** Oprawa nastropowa LED 18 W IP 44-6
- AW** Oprawa awaryjna doświetlająca LED 3 W IP 44-11

PRZELĄCZNIK SCHODOWY IP 44-12

ZAKŁAD PROJEKTOWA			
PROJEKT			
ADRES:	SGGW Budynek Nr 23 02-787 Warszawa, ul. Nowoursynowska 159C		PROJEKT
NAZWA ROBÓT:	Schemat rozdzielni R 1, R 2, R 3, INSTALACJI "GAZEX"		STADIUM: <b>PW</b>
GRANICA:	elektryczna		SERIA: <b>1:100</b>
OPRACOWAŁ:	inż. Tadeusz Tutka do proj. w specj. konstrukcyjno-elektrycznej	DATA: 05. 2020	PODPIS:
PRZEBUDOWAŁ:	inż. Tadeusz Tutka upr. nr UAN 118387/42/86 do proj. w specj. konstrukcyjno-elektrycznej	DATA: 05. 2020	PODPIS:
SPRACOWAŁ:		DATA:	PODPIS:
			RYT. NR: <b>E 1</b>