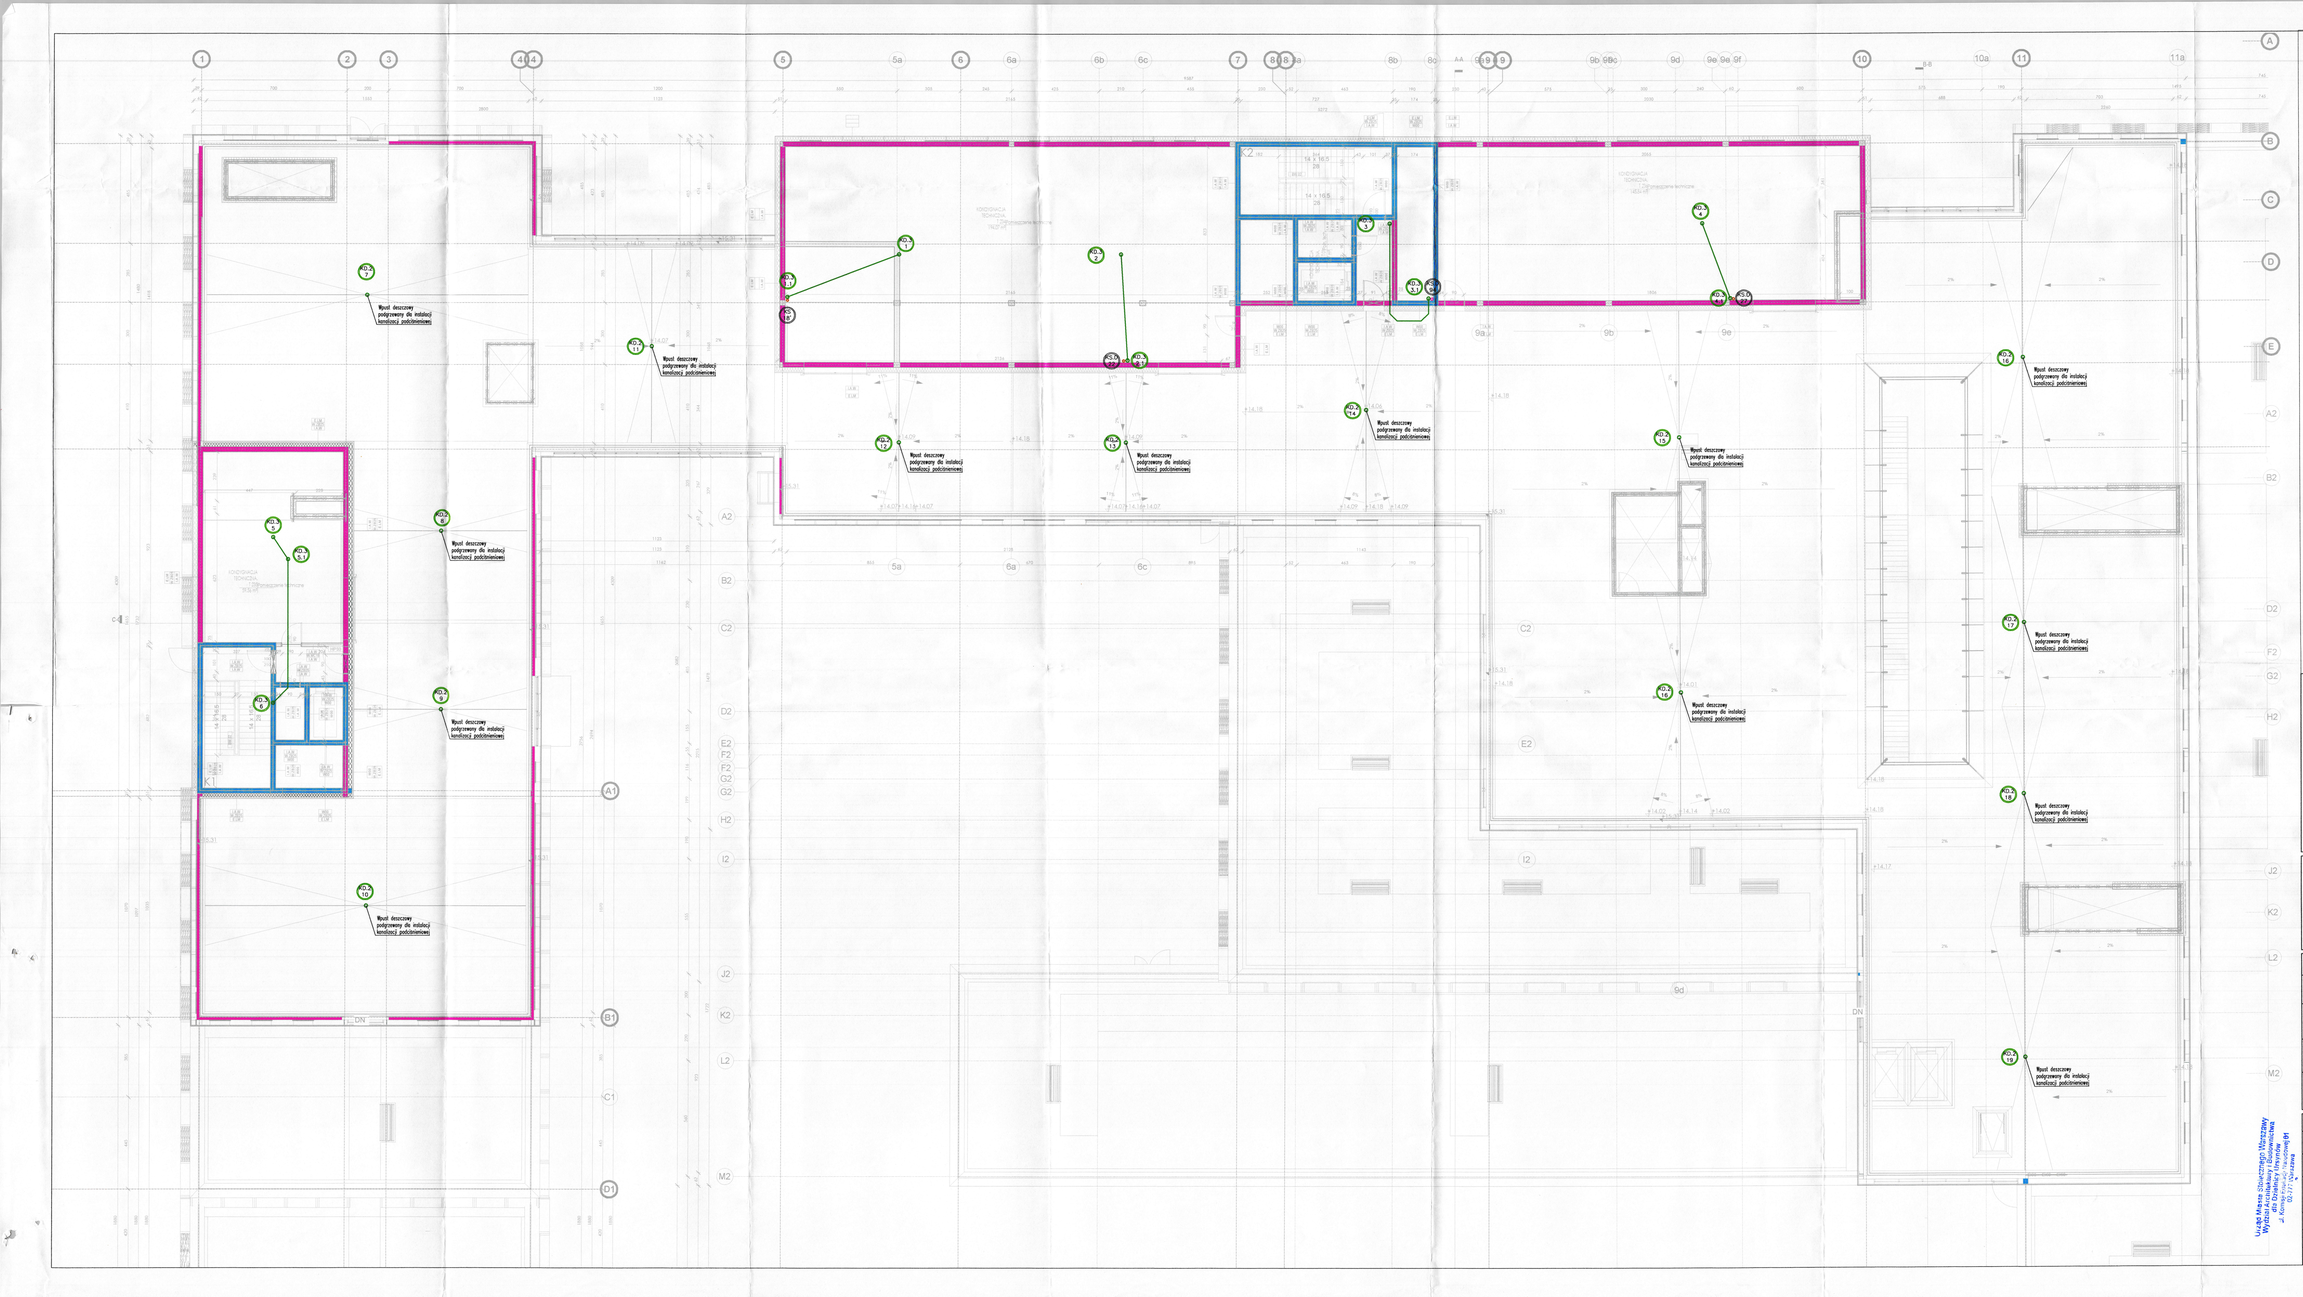
Wypust deszczowy podgrzewany do instalacji kanalizacji podciśnieniowej
UWAGA
Ścieki chemiczne z urządzeń należy odprowadzić poprzez neutralizatory z wykonaniu szczelnym, nie wydzielające żadnych zapachów. Obowiązkowe urządzeń kwasoodpornych neutralizacji należy zostanie doprecyzowane na etapie projektu wykonawczego.
LEGENDA
- instalacja kanalizacji sanitarnej podposadzkowa.
- instalacja podstropowa kanalizacji sanitarnej.
- instalacja podstropowa kanalizacji technologicznej.
- podejścia kanalizacji pod urządzenia.
- instalacja odpowietrzenia.
- instalacja podstropowa kanalizacji deszczowej.
- plan instalacji kanalizacji sanitarnej/deszczowej
- średnica instalacji kanalizacji sanitarnej.
UWAGI:
POWYŻSZE RYSUNKI MOGĄ BYĆ WYKORZYSTANE TYLKO I WYŁĄCZNIE JAKO PROJEKT KONCEPCYJNY, NA ETAPIE REALIZACJI WSZELKIE PRACE I DECYZJE, DOTYCZĄCE ROZWIĄZAŃ TECHNICZNYCH, MATERIAŁOWYCH I ILOŚCIOWYCH I W TYM MOTYWIE DOMARTS MOGĄ BYĆ PODEJMOWANE TYLKO I WYŁĄCZNIE NA PODSTAWIE DOKUMENTACJI WYKONAWCZEJ.
NINIEJSZY PROJEKT (JEW. OR ARCHITEKTONICZNY) STANOWI NIEPOWTARZALNY A DOKUMENTACJĘ PRZYWIDZIANĄ DO REALIZACJI Z ZACHOWANIEM PRZEPIS. OW PRAWA AUTORSKIEGO PRZYSŁUGUJĄCEGO PROJEKTANTOM ZGODNIE Z USTAWĄ O PRAWIE AUTORSKIM I PRA PRZEPISÓW DOTYCZĄCYCH.
WSZELKIE ZMIANY W PROJEKCIE (NA ETAPIE REALIZACJI) MUSZĄ BYĆ WCZEŚNIEJ SKONSULTOWANE I ZAAKCEPTOWANE PRZEZ PROJEKTANTA. POWIELANIE I ROZPOWSZECHNIANIE JEST DOZWOLONE TYLKO DO CEL. ON REALIZACJI NINIEJSZEGO PROJEKTU. W PODOBNYCH PRZYPADKACH JEST ZABRONIONE.
W RAZIE JAKICHKOLWIEK NIEZGODNOŚCI NALEŻY SKONSULTOWAĆ SIĘ Z PROJEKTANTAMA. W SZCZEGÓLNOŚCI WADY PROJEKTOWE I KOORDYNACYJNE NALEŻY PRZEDSTAWIĆ NADZOROWI AUTORSKIEMU.
PROJEKT ARCHITEKTONICZNY ROZPATRYWAĆ RAZEM Z PROJ. KONSTRUKCYJNYM ORAZ PROJEKTAMI BRANŻOWYMI I NADZÓR AUTORSKI.
PROJEKT ZOSTAŁ OPRACOWANY NA PODSTAWIE KONSTRUKCYJNYCH, TRAS KABLOWYCH ETC. INCL. PROJEKTÓW BRANŻOWYCH. W PRZYPADKU NIEZGODNOŚCI Z PROJ. ARCH. POWIADOMIĆ PROJEKTANTA.
WYMIARY ORAZ ILOŚCI SPRAWDZIĆ W NATURZE. W PRZYPADKU NIEZGODNOŚCI I WSZELKICH POWIADOMIĆ PROJEKTANTÓW.
SCHEMAT SYTUACYJNY
FAZA
PROJEKT BUDOWLANY
TYTUŁ
Budowa budynku laboratoryjno - dydaktycznego wraz z zapleczem technicznym i infrastrukturą towarzyszącą, ciągami komunikacyjnymi i zagospodarowaniem terenu
ADRES INWESTYCJI
Ul. Nowoursynowska 159, 02-787 Warszawa
działka nr. 146/13, 08 obręb-ca Ursynów
obręb ewidencyjny 1-10-12 dz. 114/2
INWESTOR
Szkoła główna Gospodarstwa Wiejskiego w Warszawie, Ul.Nowoursynowska 166, 02-787 Warszawa
JEDNOSTKA PROJEKTOWA
BBC Best Building Consultants Sp. z o.o. Sp.k
Al. Jerozolimskie 155
02-326 Warszawa
e-mail: biuro@bbcconsultants.pl
BRANŻA
INSTALACJE SANITARNE
PROJEKTANT
Mariusz Słowiński
LOD/3686/PWOS/15
SPRAWDZAJĄCY
Eur.Ing.mgr Inż. Piotr Ścieglennika
LOD/0479/POOS/06
OPRACOWANIE
mgr inż. Małgorzata Rowińska
mgr inż. Aleksandra Bugała
mgr inż. Mirosław Parada
NAZWA RYSUNKU
RZUT KOND. TECHN. - INSTALACJA KANALIZACJI
NAZWA DOKUMENTU
1912_PB_WK.CO_01_20_30.KAN
FORMAT
II
SKALA
1 : 100
DATA
06.2020
REWIZJA
00
Uwaga! Miasto Stołecznego Warszawy Wydział Gospodarki Nieruchomościami dla Dzielnicy Ursynów ul. Komisji Edukacji Narodowej 36 02-797 Warszawa tel. 22 443 80 00