


LEGENDA:	
MATERIAŁY	
	Płyty elewacyjne prefabrykowane jednolite, kolor: RAL 9016
	Panele stalowe w systemie elewacyjnym jednolite, kolor: RAL 7016
	Obróbki blacharskie, czerpnie, wyrzutnie itp. elementy techniczne - stalowe, jednolite, kolor: RAL 7016
	Szko nieprzeźierne
	Szko przeźierne
OZNACZENIA	
	Rzędna wykończenia
	Rzędna konstrukcji

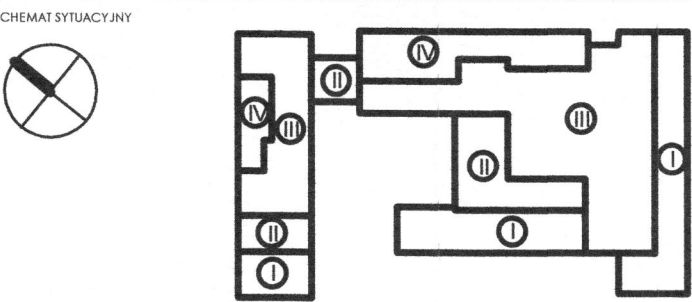

FAZA	
PROJEKT WYKONAWCZY	
TYTUŁ	Budowa budynku laboratoryjno - dydaktycznego wraz z zapleczem technicznym i infrastrukturą towarzyszącą, ciągami komunikacyjnymi i zagospodarowaniem terenu
ADRES INWESTYCJI	Ul. Nowoursynowska 159, 02-787 Warszawa dz.nr e. 146513_08 dzielnica Ursynów obręb ewidencyjny 1-10-12 dz. 114/2
INWESTOR	Szkoła główna Gospodarstwa Wiejskiego w Warszawie, Ul. Nowoursynowska 166, 02-787 Warszawa
JEDNOSTKA PROJEKTOWA BBC Best Building Consultants Sp. z o.o. Sp.k Al. Jerozolimskie 155 02-326 Warszawa e-mail: biuro@bbconsultants.pl	
BRANŻA	ARCHITEKTURA
PROJEKTANT	mgr inż. arch. Karol Grodzki upr. nr 16/PDOKK/2016
SPRAWDZAJĄCY	mgr inż. arch. Wojciech Kosiński upr. nr 2883/58
OPRACOWANIE	mgr inż. arch. Anne Komba Wabond mgr inż. arch. Magdalena Hnat mgr inż. arch. Justyna Michałowska inż. arch. Wiktor Rafeenko
NAZWA RYSUNKU ELEWACJA PÓŁNOCNA WEWNĘTRZNA	
NAZWA DOKUMENTY 1912_PW_AR_01_40_05	
TOM II	SKALA 1 : 100
DATA 08.2020	REWIZJA