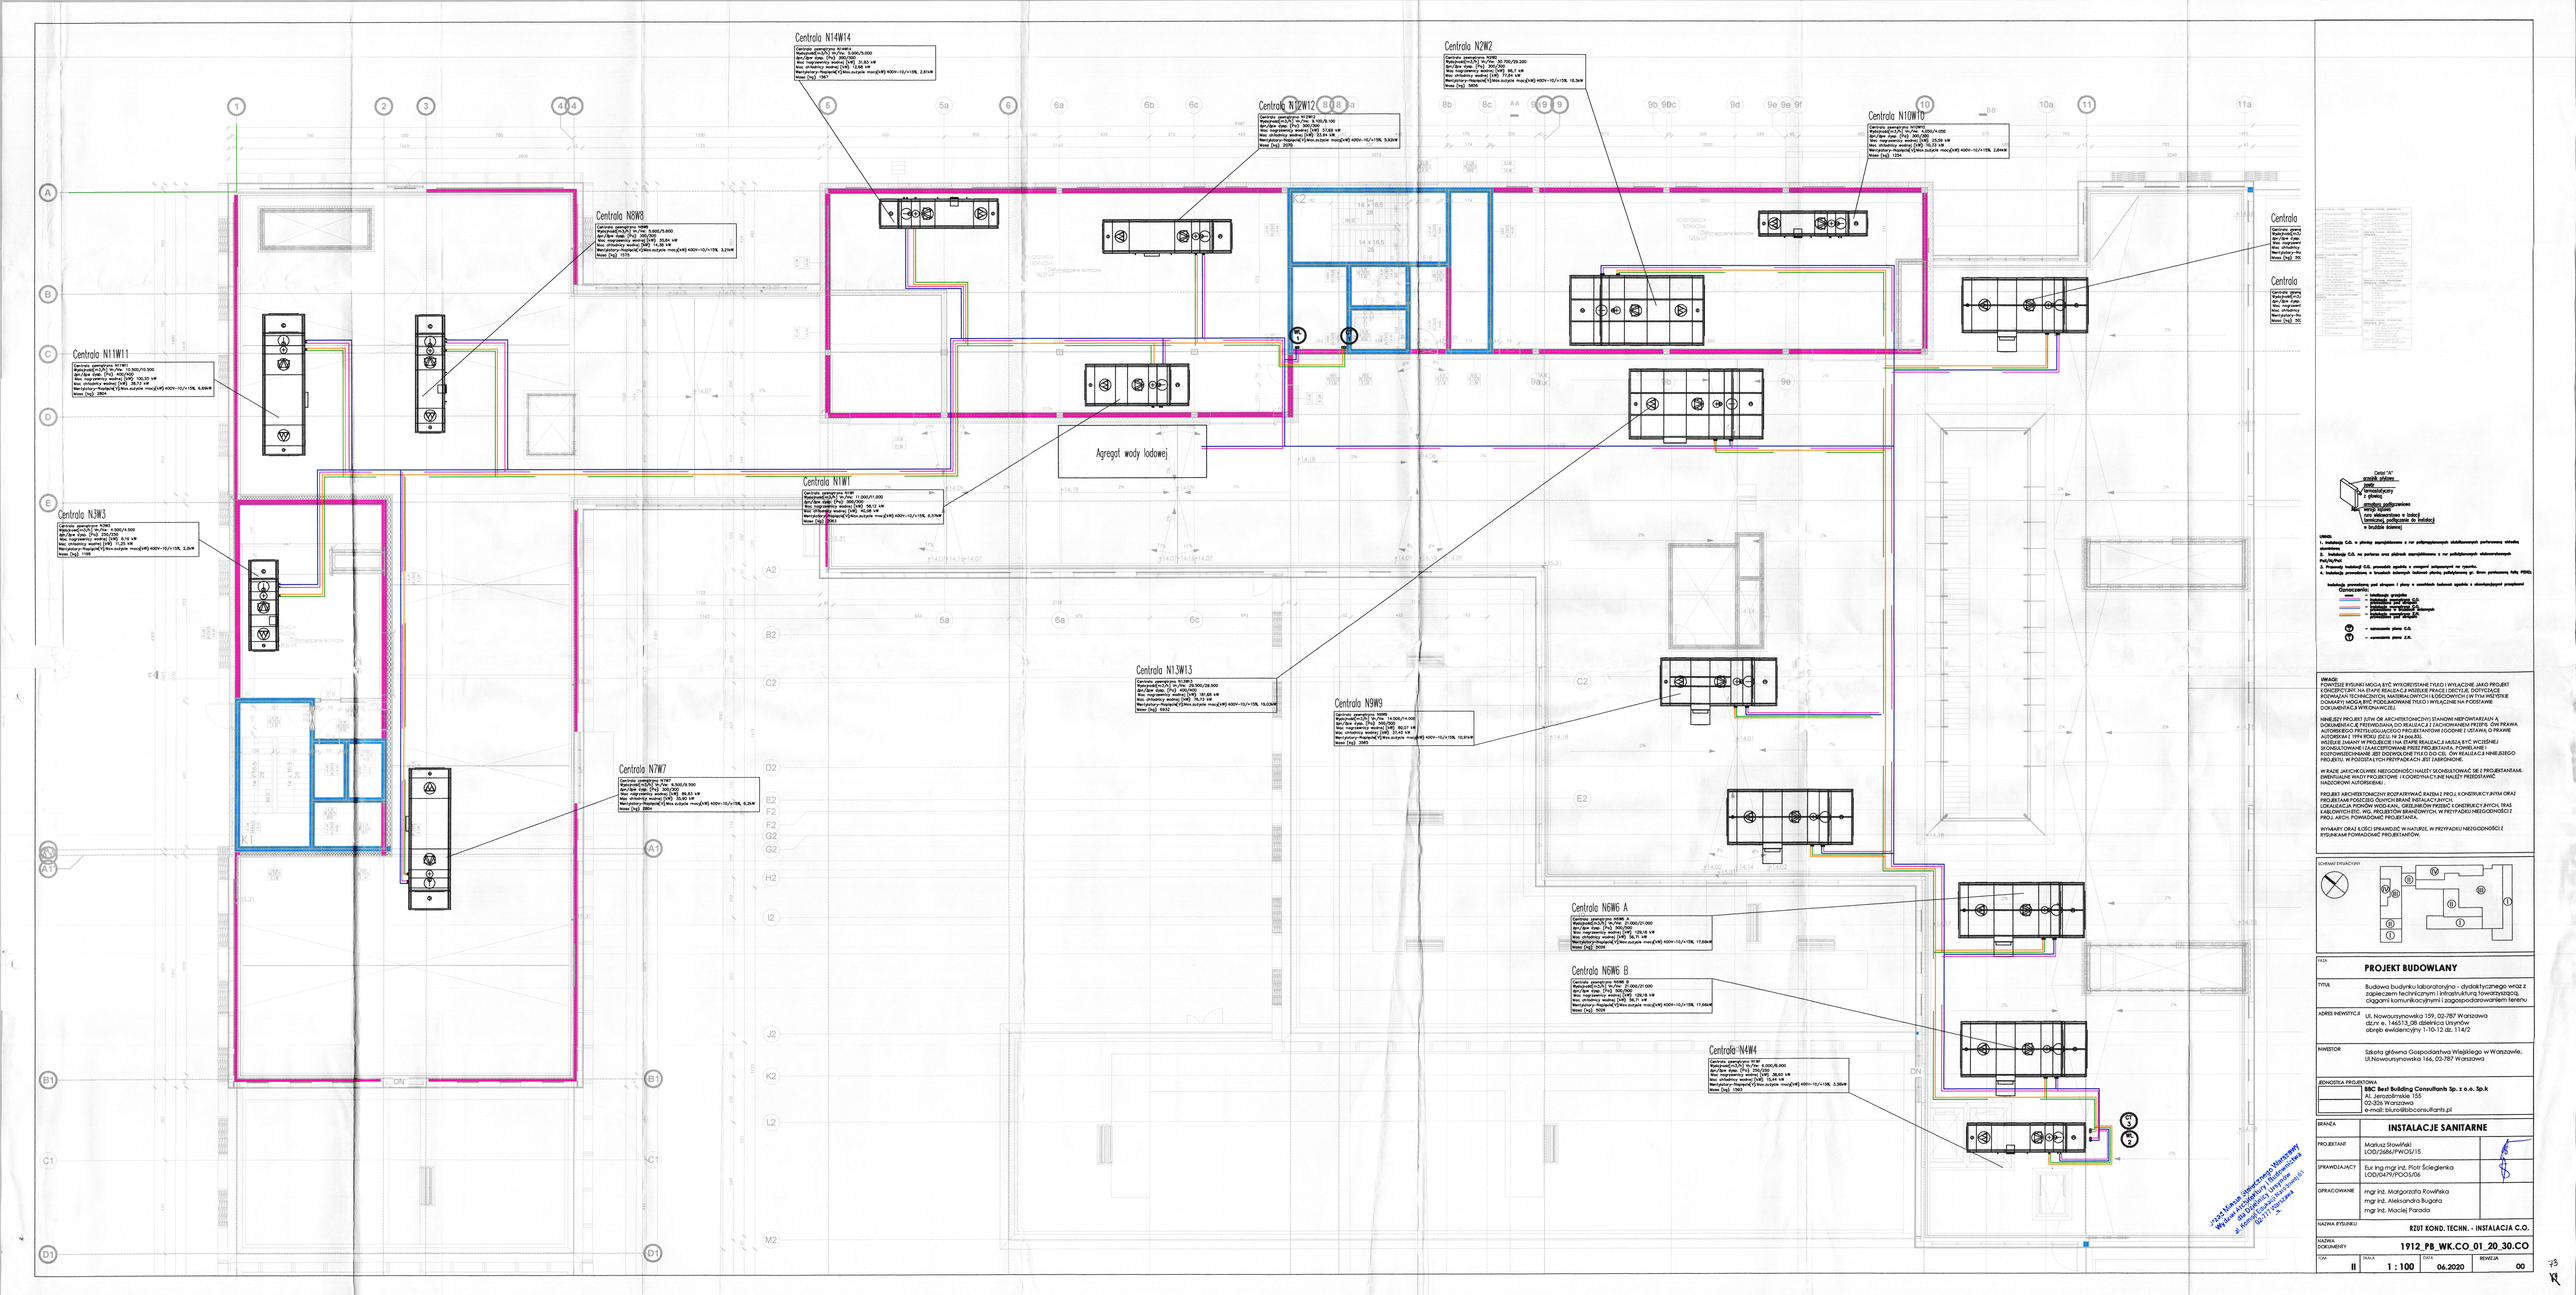
Centrala N14W14
Centrala N2W2
Centrala N12W12
Centrala N10W10
Centrala N9W5
Centrala N11W11
Centrala N3W3
Centrala N1W1
Agregat wody lodowej
Centrala N13W13
Centrala N9W9
Centrala N7W7
Centrala N6W6 A
Centrala N6W6 B
Centrala N4W4
Centrala
Centrala
Detal "A"
strop płaski
izolacja cieplna
termoizolacyjny
z płyt
styropianowych
grubości zgodnie
z projektem
wentylacji
min. odległość
min. odległość
min. odległość