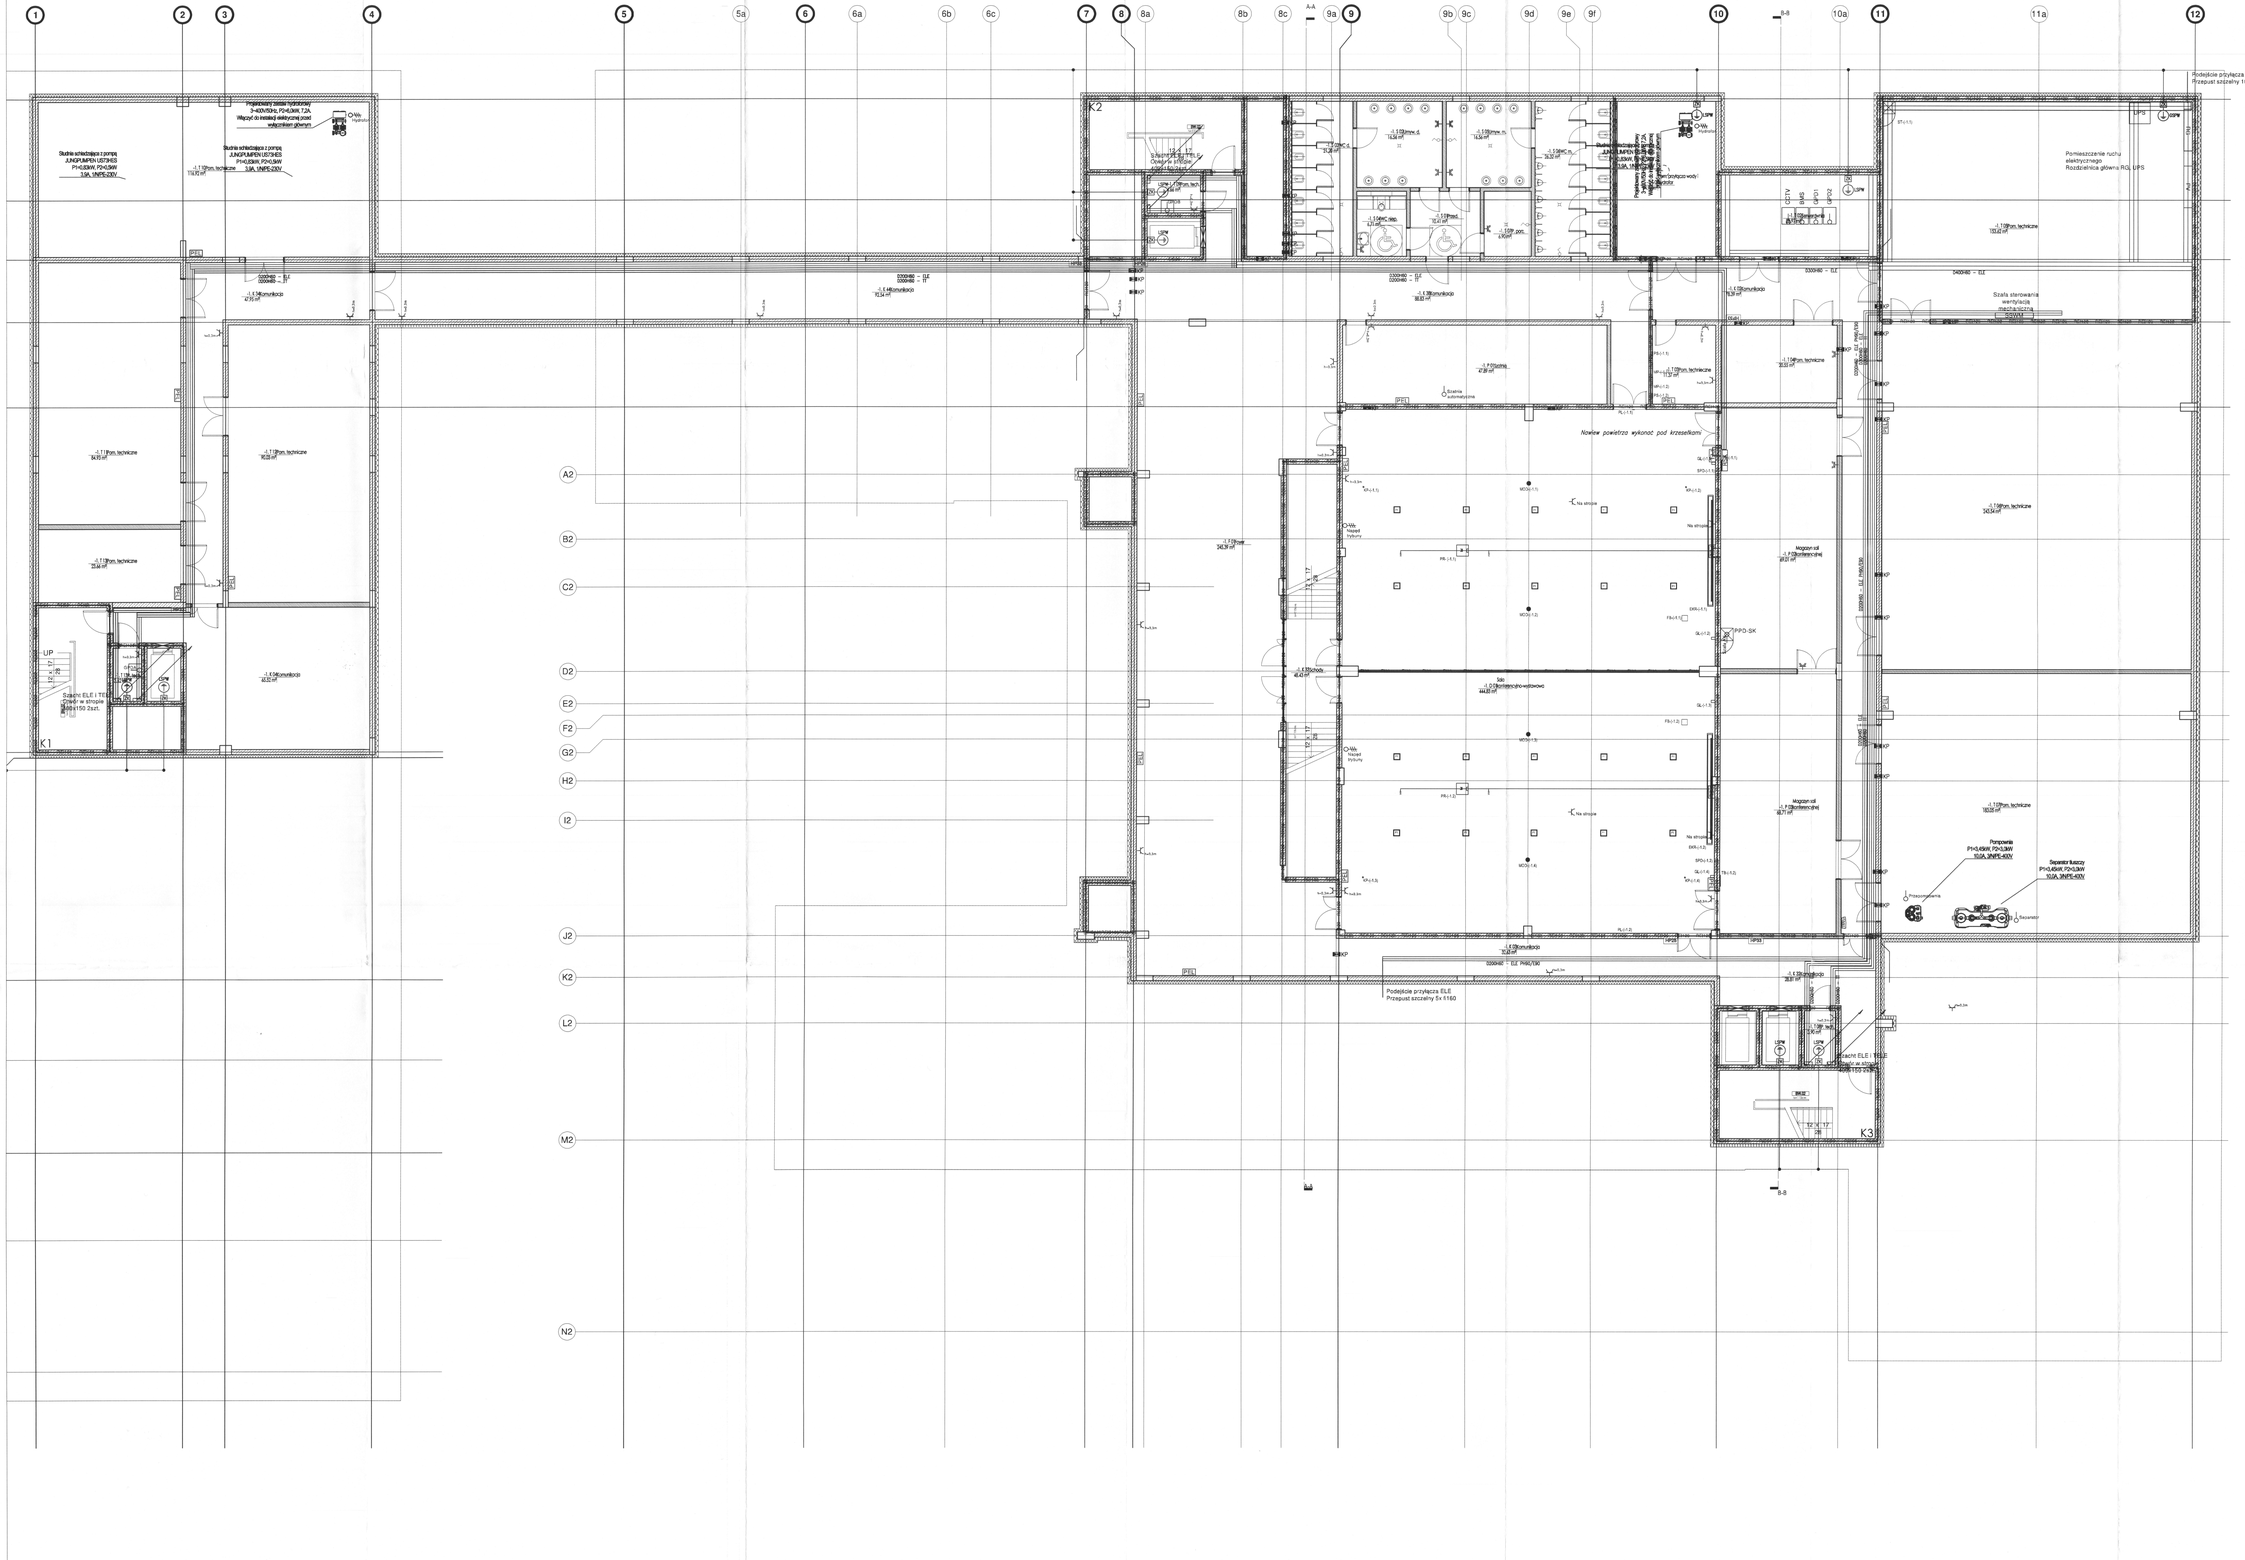

LEGENDA :

TYP PRZEGRÓD	
	Elementy żelbetowe (konstrukcyjne)
	Ściana murowana z bloczków ceramicznych 24cm
	Ściana z płyt g-k
	Witryna szklana
	Termoizolacja
	Słup konstrukcyjny
OZNACZENIA	
	Wejście do budynku
	Wejście techniczne do budynku
	Wyjście ewakuacyjne z budynku
	Podjazd do budynku (dostawy)
	Metka pomieszczenia
	Opis przegród zgodnie z legendą przegród ponownych i poziomych
	Oznaczenie drzwi
	Zadaszenie szklane
A-A	Oznaczenia przekrojów
	Rzędna wykończenia
	Rzędna konstrukcji
2%	Procent spadku
KD.1	Klapa dymowa 120 x 150 cm
KD.2	Klapa dymowa 120 x 180 cm
	Trójwymiarowe panele elewacyjne
ELEMENTY INSTALACJI SANITARNYCH	
KP	Kurtyna powietrzna
	Wpust podłogowy
	Kran ze złączką
ELEMENTY PPOŻ	
EI30 EI30 EI30 EI30	Odporność RB 30
EI60 EI60 EI60 EI60	Odporność RB 60
EI120 EI120 EI120 EI120	Odporność RB 120
EI 60	Drzwi o odporności EI 60
EIS 30	Drzwi o odporności EIS 30

LEGENDA / LEGEND AV

SPD-x.x	PANEL DOTYKOWY 7" / 7" TOUCH PANEL
SK-x.x	KLAWIATURA STERUJĄCA / CONTROL KEYPAD
PS-x.x	PRZYŁĄCZE ŚCIENNE / WALL PLATE
PB-x.x	PRZYŁĄCZE PODŁOGOWE / FLOORBOX TERMINAL
PR-x.x	PROJEKTOR / PROJECTOR
EKRAN-x.x	EKRAN ELEKTRYCZNY / ELECTRIC SCREEN
GLSuf-x.x	GŁOŚNIK SUFITOWY
GLP-x.x	GŁOŚNIK LINIOWY
GF-x.x	GŁOŚNIK FRONTOWY
LOK-x.x	LOKALIZACJA URZĄDZEŃ AV
MON-x.x	MONITOR INTERAKTYWNY
PL-x.x	PRZYŁĄCZE TŁUMACZA (XLR, XLR INTUIT)
MIK-x.x	MIKROFON DOBLICHOWY
MP-x.x	MONITOR PODGLĄDOWY
KP-x.x	KAMERA PODGLĄDOWA
PRS-x.x	PROJEKTOR KRÓTKOOGNISKOWY
TS-x.x	TABLET DO STEROWANIA SAL

Kinsta lustowa EL

PW.1 Puszki PEL
2x 3xFA 2320
2x gniazdo ogólne 230V
gniazdo UPS wg projektu TT
Gniazdo ogólne 230V, I bolsem PE
Gniazdo ogólne 230V, IP44 z bolsem PE
Gniazdo HT-3-fazy 16A z bolsem PE
Wyzwat zasilający 5-Pol
Wyzwat zasilający 3-Pol

UWAGI:

POWYŻSZE RYSUNKI MOGĄ BYĆ WYKORZYSTANE TYLKO I WYŁĄCZNIE JAKO PROJEKT BUDOWLANY. NA ETAPIE REALIZACJI NIEZBĘDNE PRACE I DECYZJE, DOTYCZĄCE BIEŻĄCEJ TECHNICZNYCH, MATERIAŁOWYCH I LOKALOWYCH Z W TYM WSTĘPNIE DOMARYTI MOGĄ BYĆ PODEJMOWANE TYLKO I WYŁĄCZNIE NA PODSTAWIE DOKUMENTACJI WYKONAWCZEJ.

NINIEJSZY PROJEKT (ZTM. OR ARCHITEKTONICZNY) STANOWI NIEPOWTARZALNY, A DOKUMENTACJĘ PRZEWIDZIANĄ DO REALIZACJI Z ZACHOWANIEM PRZEPIS. CW PRAWA AUTORSKIEGO PRZYS. UDZIELACZESO PROJEKTANTOWI ZGODNIE Z USTAWĄ O PRAWIE AUTORSKIM Z 1994 ROKU (DZ.U. NR 24 2006 R.).

WSZELKIE ZMIANY W TREŚCI PROJEKTU MOGĄ BYĆ WPROWADZANE WYŁĄCZNIE PRZEZ AUTORA PROJEKTU. WPROWADZANE PRZEZ PROJEKTANTA. POWSTAŁE ROZPOWSZECHNIANIE JEST DOZWOLONE TYLKO ZA ZGODĄ. CW REALIZACJI NINIEJSZEGO PROJEKTU. W PRZYPADKU KTÓRYCH PRZYPADKACH JEST ZABRONIONE.

NIE WOLNO WYMIARÓW DW SKALI. UŻYWAĆ. JEDYNIE WYMIAR DW WDANYCH W TEKŚCIE. W PRZYPADKU WĄTPLIWOŚCI NALEŻY SKONTAKTOWAĆ SIĘ Z PROJEKTANTEM. ZAISTNIEJĄCE WADY PROJEKTOWE I KOORDYNACYJNE NALEŻY PODDAWAĆ NA BIEŻĄCO NADZÓRowi AUTORSKIEMU.

PROJEKT ARCHITEKTONICZNY ROZTAKTYWAĆ KAŻDA Z PROJ. KONSTRUKCYJNYMI ORAZ INSTALACYJNYMI. PROJEKTAMI BRANŻOWYMI. W PRZYPADKU WĄTPLIWOŚCI. ROZBIEŻNOŚCI LUB BRAKU DANYCH W PRZYPADKU KONSTRUKCYJNYCH. TRAS KABLOWYCH ITP.. NIE. PROJEKT. OW BRAKUJĄCYCH. W PRZYPADKU NIEZGODNOŚCI Z PROJ. AKCH. POWIADOMIĆ PROJEKTANTA.

WSZYSTKIE RYSUNKI ROZPATRYWAĆ WRAZ Z OBJAŚN. UWAG OG. ÓLNYCH I SZCZEGÓŁOWYCH.

SCHEMAT SYTUACYJNY

FAZA

PROJEKT BUDOWLANY

NAZWA INWESTYCJI

Budowa budynku laboratoryjno - dydaktycznego wraz z zapleczem technicznym i infrastrukturą towarzyszącą, ciągami komunikacyjnymi i zagospodarowaniem terenu

ADRES INWESTYCJI

Ul. Nowoursynowska 159, 02-787 Warszawa
dz.nr ewid. 146513_08 obręb/ica Ursynów
obręb ewidencyjny 1-10-12 dz. 114/2

INWESTOR

Szkoła główna Gospodarstwa Wiejskiego w Warszawie,
Ul. Nowoursynowska 166, 02-787 Warszawa

JEDNOSTKA PROJEKTOWA

BBC BEST BUILDING CONSULTANTS
BBC Best Building Consultants Sp. z o.o. Sp.k
Al. Jerozolimskie 155
02-326 Warszawa
e-mail: biuro@bbcconsultants.pl

BRANŻA	**ELEKTRYCZNA**
PROJEKTANT	mgr inż. Michał Śmiałek nr upr. LOD/1439/PWOS/10
SPRAWDZAJĄCY	mgr inż. Rafał Skowron nr upr. LOD/0024/PBEI/16
OPRACOWANIE	

NAZWA RYSUNKU: **RZUT POZIOMU -1. INSTALACJE ELEKTRYCZNE**

NAZWA DOKUMENTY: **1912_PB_EL_01_20_01**

SKALA	DATA	ETAP/ZA
II DI/4	1:100	06.2020	

51