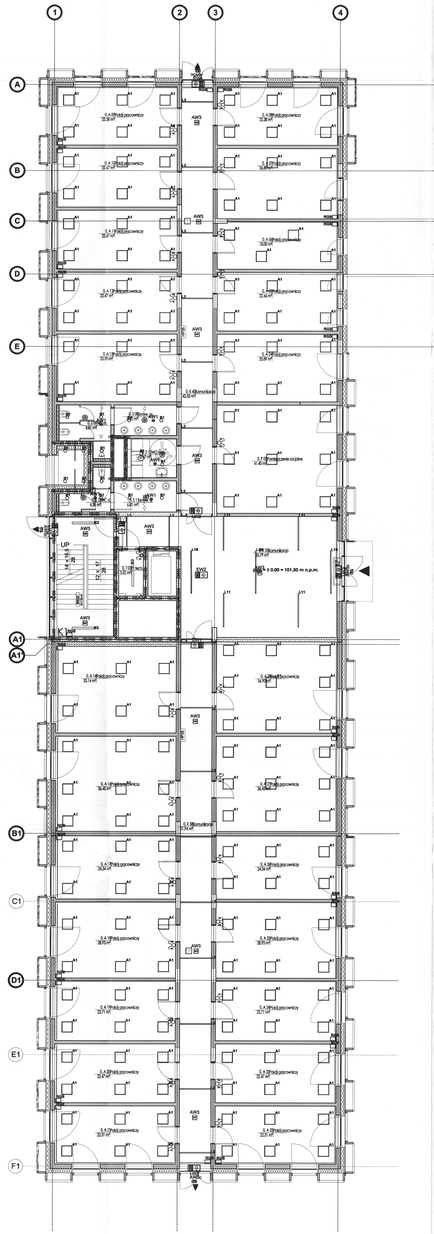

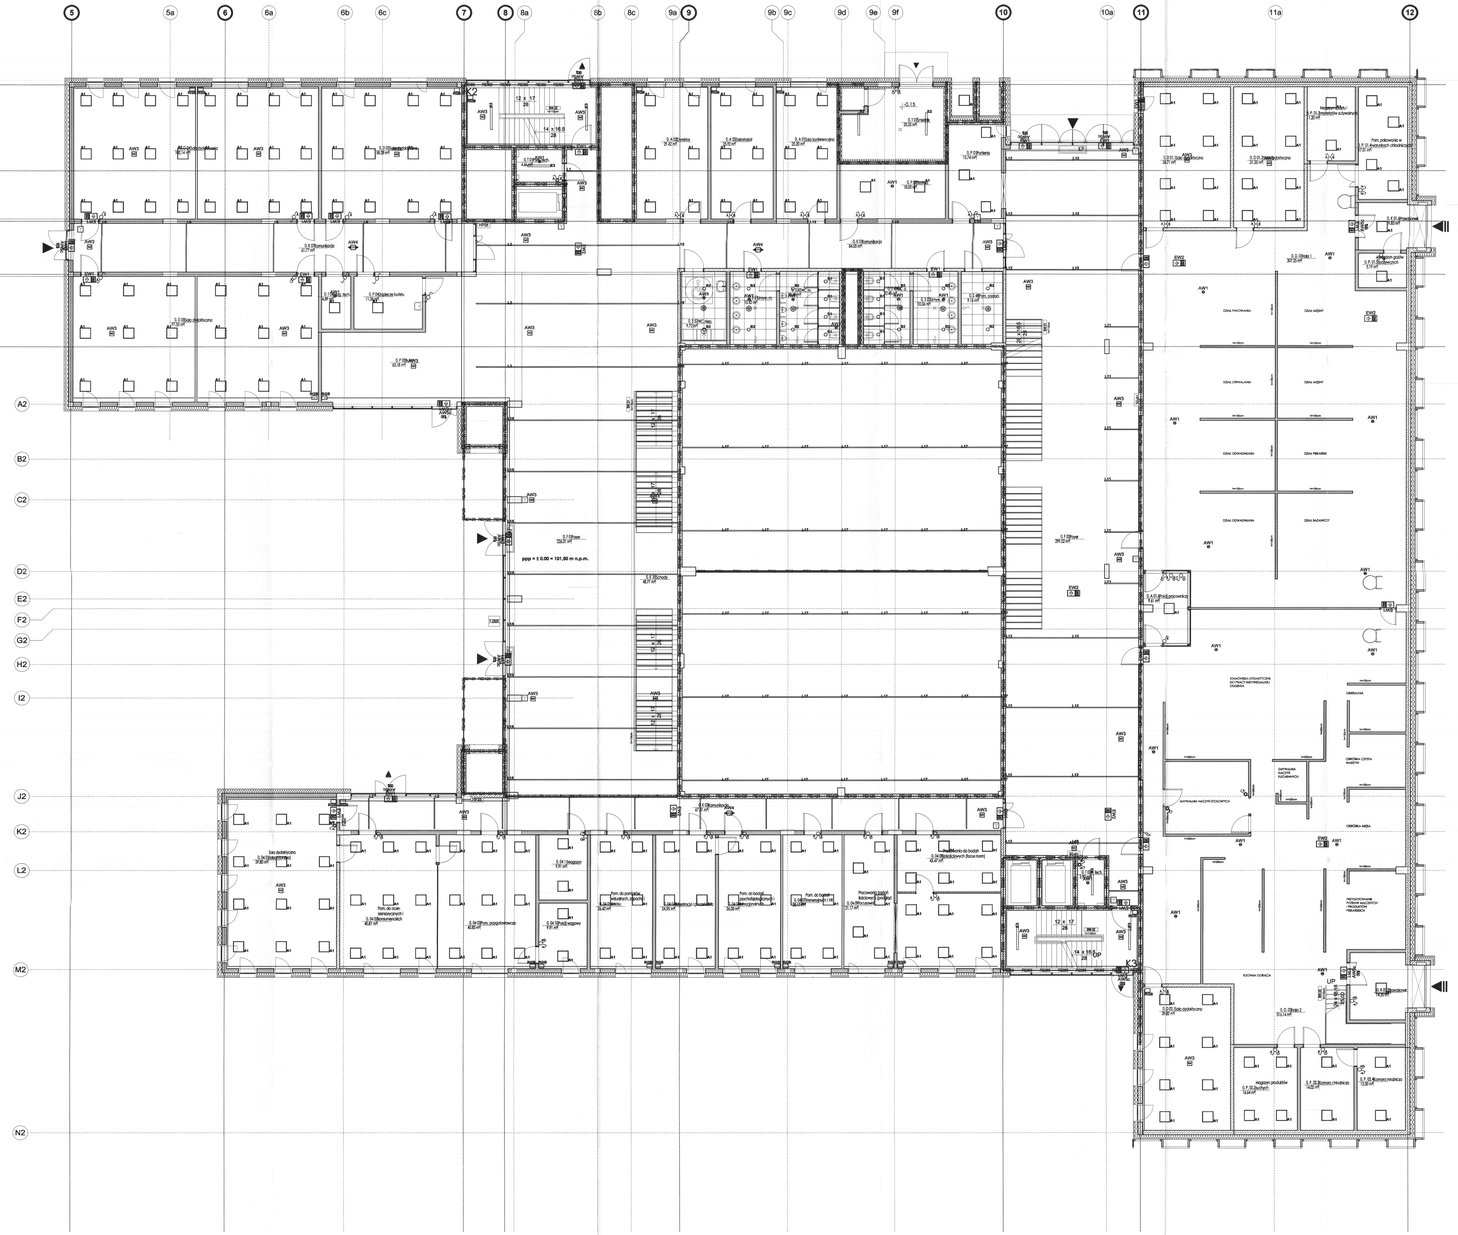

ZESTAWIENIE POWIERZCHNI 0.100

Piętro	Kat.	Nr	Nazwa	Powierzchnia
0				
0		40	Pomieszczenie techniczne	4.66 m²
0		04	Pom. do nauki (edukacyjnych)	44.48 m²
0		05	Pom. do nauki eksperymentalnych i konsumenckich	41.48 m²
0		06	Pom. przygotowawcze	41.27 m²
0		04	Materiały i pracownicy	29.24 m²
0		08	Pom. do pomiarów własnych, zapachu i smaku	26.76 m²
0		09	Pom. do badań biochemicznych i immunologicznych	39.40 m²
0		07	Pom. do badań immunych i HI	23.32 m²
0		08	Pracownia do badań laboratoryjnych (bocca razm)	44.31 m²
0		09	Pracownia badań laboratoryjnych (produkcji flocculene)	21.52 m²
0		10	Magazyn	10.12 m²
0		11	Magazyn	10.12 m²
0		01	Sala konferencyjna	35.14 m²
0		02	Pokój pracownicy	9.43 m²
0		03	Sekretariat	25.85 m²
0		04	Pokój pracownicy	22.41 m²
0		05	Pokój pracownicy	22.41 m²
0		06	Pokój pracownicy	17.78 m²
0		07	Pokój pracownicy	26.85 m²
0		08	Pokój pracownicy	22.24 m²
0		09	Pokój pracownicy	22.24 m²
0		10	Pokój pracownicy	22.41 m²
0		11	Pokój pracownicy	22.41 m²
0		13	Pokój pracownicy	22.41 m²
0		14	Pokój pracownicy	22.41 m²
0		15	Pokój pracownicy	19.04 m²
0		16	Pokój pracownicy	34.28 m²
0		17	Pokój pracownicy	24.27 m²
0		18	Pokój pracownicy	38.65 m²
0		19	Pokój pracownicy	22.65 m²
0		20	Pokój pracownicy	22.17 m²
0		21	Pokój pracownicy	22.17 m²
0		22	Pokój pracownicy	22.17 m²
0		23	Pokój pracownicy	22.41 m²
0		24	Pokój pracownicy	22.65 m²
0		25	Pokój pracownicy	34.20 m²
0		26	Pokój pracownicy	34.28 m²
0		27	Pokój pracownicy	34.28 m²
0		29	Pokój pracownicy	39.06 m²
0		01	Hala	367.35 m²
0		01.2	Sala dydaktyczna	56.21 m²
0		01.3	Sala dydaktyczna	56.21 m²
0		02	Hala	316.14 m²
0		03.1	Sala dydaktyczna	59.82 m²
0		03	Sala dydaktyczna	66.14 m²
0		04	Sala dydaktyczna	101.20 m²
0		05	Sala dydaktyczna	101.20 m²
0	P	00	Foyer	226.95 m²
0	P	00	Foyer	299.48 m²
0	K	01.1	Komunikacja	19.63 m²
0	K	01.2	Komunikacja	9.82 m²
0	K	02	Przedsionek	14.87 m²
0	K	03.2	Przedsionek	14.88 m²
0	K	05	Komunikacja	48.80 m²
0	K	06	Schody	48.77 m²
0	K	07	Komunikacja	41.79 m²
0	K	08	Komunikacja	41.79 m²
0	K	01	Portiernia	21.98 m²
0	P	01.3	Magazyn sprzętu i materiałów zużywalnych	11.20 m²
0	P	01.4	Pom. pobierania wody wtórnych chłodniczych	17.93 m²
0	P	01.5	Magazyn gazów spalinowych	5.78 m²
0	P	02	Hala	31.99 m²
0	P	03.2	Magazyn produktów suchych	14.44 m²
0	P	03.3	Komora chłodnicza	14.02 m²
KD-1	P	03.4	Komora mroźnicza	13.30 m²
	P	06	Bufet	68.94 m²
KD-2	P	07	Kuchnia (bufet)	41.28 m²
	P	08	Pomieszczenie socjalne	41.28 m²
	S	02	Umyw. ch.	10.56 m²
	S	08	Umyw. m.	5.90 m²
	S	09	WC dz.	9.12 m²
	S	10	WC niep.	9.12 m²
	S	11	Umyw. ch.	8.51 m²
	S	13	WC d.	7.54 m²
	S	48	Pom. porząd.	9.16 m²
	S	49	WC ch.	15.45 m²
	S	50	WC niep.	15.45 m²
	S	51	Umyw. m.	12.48 m²
	S	52	WC niep.	9.72 m²
	S	01	Śniadnik	24.48 m²
0				1015.58 m²
1				1015.58 m²

SUMA: 81

LEGENDA :

TYP PRZEGRÓD

- Elementy żelbetowe (konstrukcyjne)
- Ściana murowana z bloczków ce
- Ściana z płyt g-k
- Witryna szklana
- Termoizolacja
- Słup konstrukcyjny

OZNACZENIA

- Wejście do budynku
- Wejście techniczne do budynku
- Wyjście ewakuacyjne z budynku
- Podjazd do budynku (dostawy)
- Metryka pomieszczenia
- Opis przegród zgodnie z legendą i pionowych i poziomych
- Oznaczenie drzwi
- Zadaszenie stałane
- Oznaczenia przekrojów
- Rzędna wykończenia
- Rzędna konstrukcji
- Procent spadku
- KD-1 Kopa dymowa 120 x 150 cm
- KD-2 Kopa dymowa 120 x 180 cm
- Trójwymiarowe panele elewacyjn

ELEMENTY INSTALACJI SANITARNYCH

- KP Kurtyna powietrzna
- Wpust podłogowy
- Kran ze złączką

ELEMENTY PPOŻ

- Odporność REI 30
- Odporność REI 60
- Odporność REI 120
- EI 60 Drzwi o odporności EI 60
- EIS 30 Drzwi o odporności EIS 30

Przejścia P, przebicia w celu zapewnienia ogólnej REI 30 wykonać wymiarowo przez przebicia kotwiące wykonywane przez wykonawcę konstrukcji żelbetowej.
Przejścia przez przegrody wodoszczelne wykonać jak przy REI 30.
Przejścia przez przegrody oddymiające wykonać jak przy REI 30 zgodnie z PN-EN 1366-3:2006 Badania odporności ogniowej instalacji. Część 3: Uszczelnienia.

UWAGI

PONIŻSZE RYSUNKI MOGĄ BYĆ WYŁĄCZNIE JAKO PROJEKT BUDOWLANY I NIE MOGĄ BYĆ WYKORZYSTANE DO CELÓW WYKONAWCZYCH BEZ UZGODNIENIA WARUNKÓW TECHNICZNYCH I UZGODNIEŃ Z INSTALACJAMI. DOPUSZCZA SIĘ WYŁĄCZNIE WYKONANIE PRZYŁĄCZY NA PODSTAWIE DOKUMENTACJI WYKONAWCZEJ.

NINIEJSZY PROJEKT JEST OPRACOWANY ZGODNIE Z OBOWIĄZUJĄCYMI PRZEPISAMI I NORMAMI, A TAKŻE ZGODNIE Z ZASADAMI WIEDZY TECHNICZNEJ. PROJEKTANT NIE PONOSI ODPOWIEDZIALNOŚCI ZA SKUTKI WYNIKŁE Z NIEPRZESTRZEGANIA PRZEPISÓW BHP, PPOŻ, ORAZ INNYCH PRZEPISÓW I NORMATYWÓW OBOWIĄZUJĄCYCH W CZASIE REALIZACJI INWESTYCJI.

WSZELKIE ZMIANY W PROJEKCIE (NA ETAPIE REALIZACJI) MUSZĄ BYĆ UZGODNIONE Z PROJEKTANTEM PRZED PRZYSTĄPIENIEM DO ICH REALIZACJI. PROJEKTANT NIE PONOSI ODPOWIEDZIALNOŚCI ZA SKUTKI WYNIKŁE Z NIEWŁAŚCIWEGO ODCZYTANIA PROJEKTU, W SZCZEGÓLNOŚCI ZA ZŁE ODCZYTANIE WYMIARÓW.

NIE WOLNO SKALOWAĆ RYSUNKÓW. WSZELKIE WYMIARY NALEŻY SPRAWDZIĆ NA BUDOWIE. W PRZYPADKU NIEJASNOŚCI LUB WĄTPLIWOŚCI NALEŻY SKONSULTOWAĆ SIĘ Z PROJEKTANTEM.

PROJEKT ARCHITEKTONICZNY ROZPATRYWAĆ RAZEM Z PROJ. KONSTRUKCYJNYM ORAZ INSTALACYJNYMI. W PRZYPADKU NIEJASNOŚCI LUB WĄTPLIWOŚCI NALEŻY SKONSULTOWAĆ SIĘ Z PROJEKTANTEM.

UWAGA! PRZED PRZYSTĄPIENIEM DO ROBÓT NALEŻY SPRAWDZIĆ NA BUDOWIE WYMIARY I ROZMIESZCZENIE ELEMENTÓW. W PRZYPADKU NIEJASNOŚCI LUB WĄTPLIWOŚCI NALEŻY SKONSULTOWAĆ SIĘ Z PROJEKTANTEM.

UWAGA! PRZED PRZYSTĄPIENIEM DO ROBÓT NALEŻY SPRAWDZIĆ NA BUDOWIE WYMIARY I ROZMIESZCZENIE ELEMENTÓW. W PRZYPADKU NIEJASNOŚCI LUB WĄTPLIWOŚCI NALEŻY SKONSULTOWAĆ SIĘ Z PROJEKTANTEM.

WSZYSTKIE RYSUNKI ROZPATRYWAĆ WRAZ Z KSIĄŻKĄ UWAG OG. OUHOH I SIOZBIOUHOH.

SCHEMAT STYKACYJNY

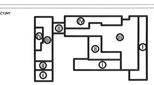

FAZA

PROJEKT BUDOWLANY

NAZWA INWESTYCJI

Budowa budynku laboratoryjno - dydaktycznego wraz z zapleczem technicznym i infrastrukturą towarzyszącą, ciągami komunikacyjnymi i zagospodarowaniem terenu

ADRES INWESTYCJI

Ul. Nowoursynowska 159, 02-787 Warszawa
dz.nr ewid. 146/13, 08 obręb/ca Ursynów
obręb ewidencyjny 1-10-12 ds. 1140

INWESTOR

Szkoła główna Gospodarstwa Wiejskiego w Warszawie,
Ul.Nowoursynowska 166, 02-787 Warszawa

JEDNOSTKA PROJEKTOWA

BBS Best Building Consultants Sp. z o.o. Sp.k
ul. Jana Sawy 10
43-300 Bielsko-Biała
e-mail: biuro@bbsconsulting.pl

BRANŻA

ELEKTRYCZNA

PROJEKTANT	mgr inż. Michał Śmiałek nr upr. (OD/1439/PWOK/11)
SPRAWDZAJĄCY	mgr inż. Rafał Bowron nr upr. (OD/1834/PBO/14)
OPRACOWANIE	

NAZWA RYSUNKU

RZUT PARTERU. INSTALACJE ELEKTRYCZNE. OŚWIETLENIE.

NAZWA DOKUMENTY: **1912_PB_EL_01_20_06**

Etap	SKALA	DATA	REWIZJA
II DI/4	1:100	06.2020	