


p.p. 95,0 m n.p.m.

Oznaczenie skrzyżowania	
-------------------------	--	--	

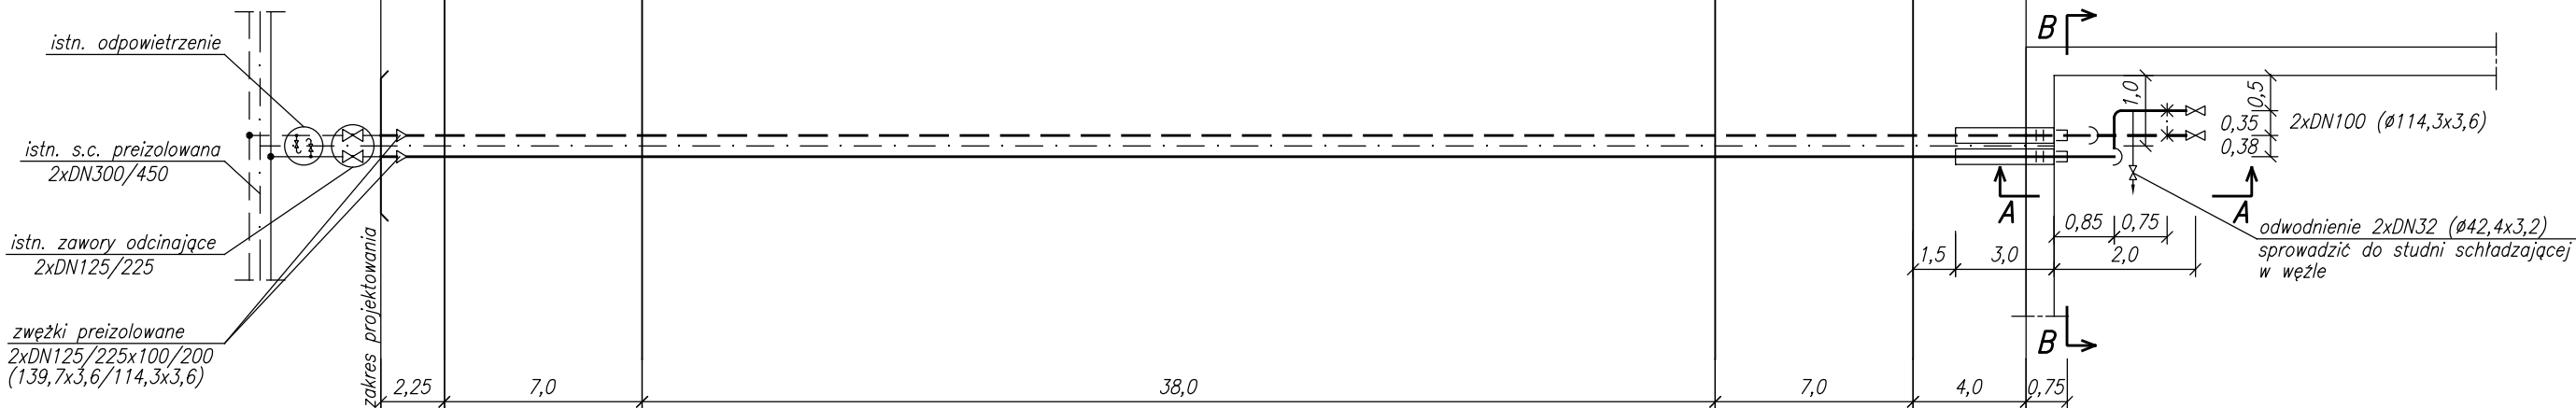

Uwaga:  
- łuki preizolowane o  $\leq 90^\circ$ ;  $L=1,0m$ ;  
DN100/200 (114,3x4,0)  
- kolana w węźle o  $\leq 90^\circ$ ;  $R=1,5D$   
DZ114,3x3,6

PROINST				
ul. Głogowa 33/2, 02-639 Warszawa tel./fax (0-22) 848-45-25				
Nazwa projektu: Projekt budowlano-wykonawczy przyłącza do projektowanego budynku na działce nr ewid. 114/2 w obr. 01-10-12 przy Al. Jana Rodowicza "Anody" w Warszawie.				
Inwestor: Szkoła Główna Gospodarstwa Wiejskiego 02-787 Warszawa ul. Nowoursynowska 166.				
PROJEKTOWAŁ tech. Jerzy Żurkowski mgr inż. Tadeusz Kierlańczyk SPRAWDZIŁ mgr inż. Hanna Bindarowska	Nr upraw. St-571/73 St-478/87 MAZ/0035/ PWOS/04	Podpis	STADIUM	PBW
			BRANŻA	SANITARNA
			NR RYSUNKU	
			3	
			PROFIL PRZYŁĄCZA	
			SKALA	DATA
			1:250/1:100	10.2020