


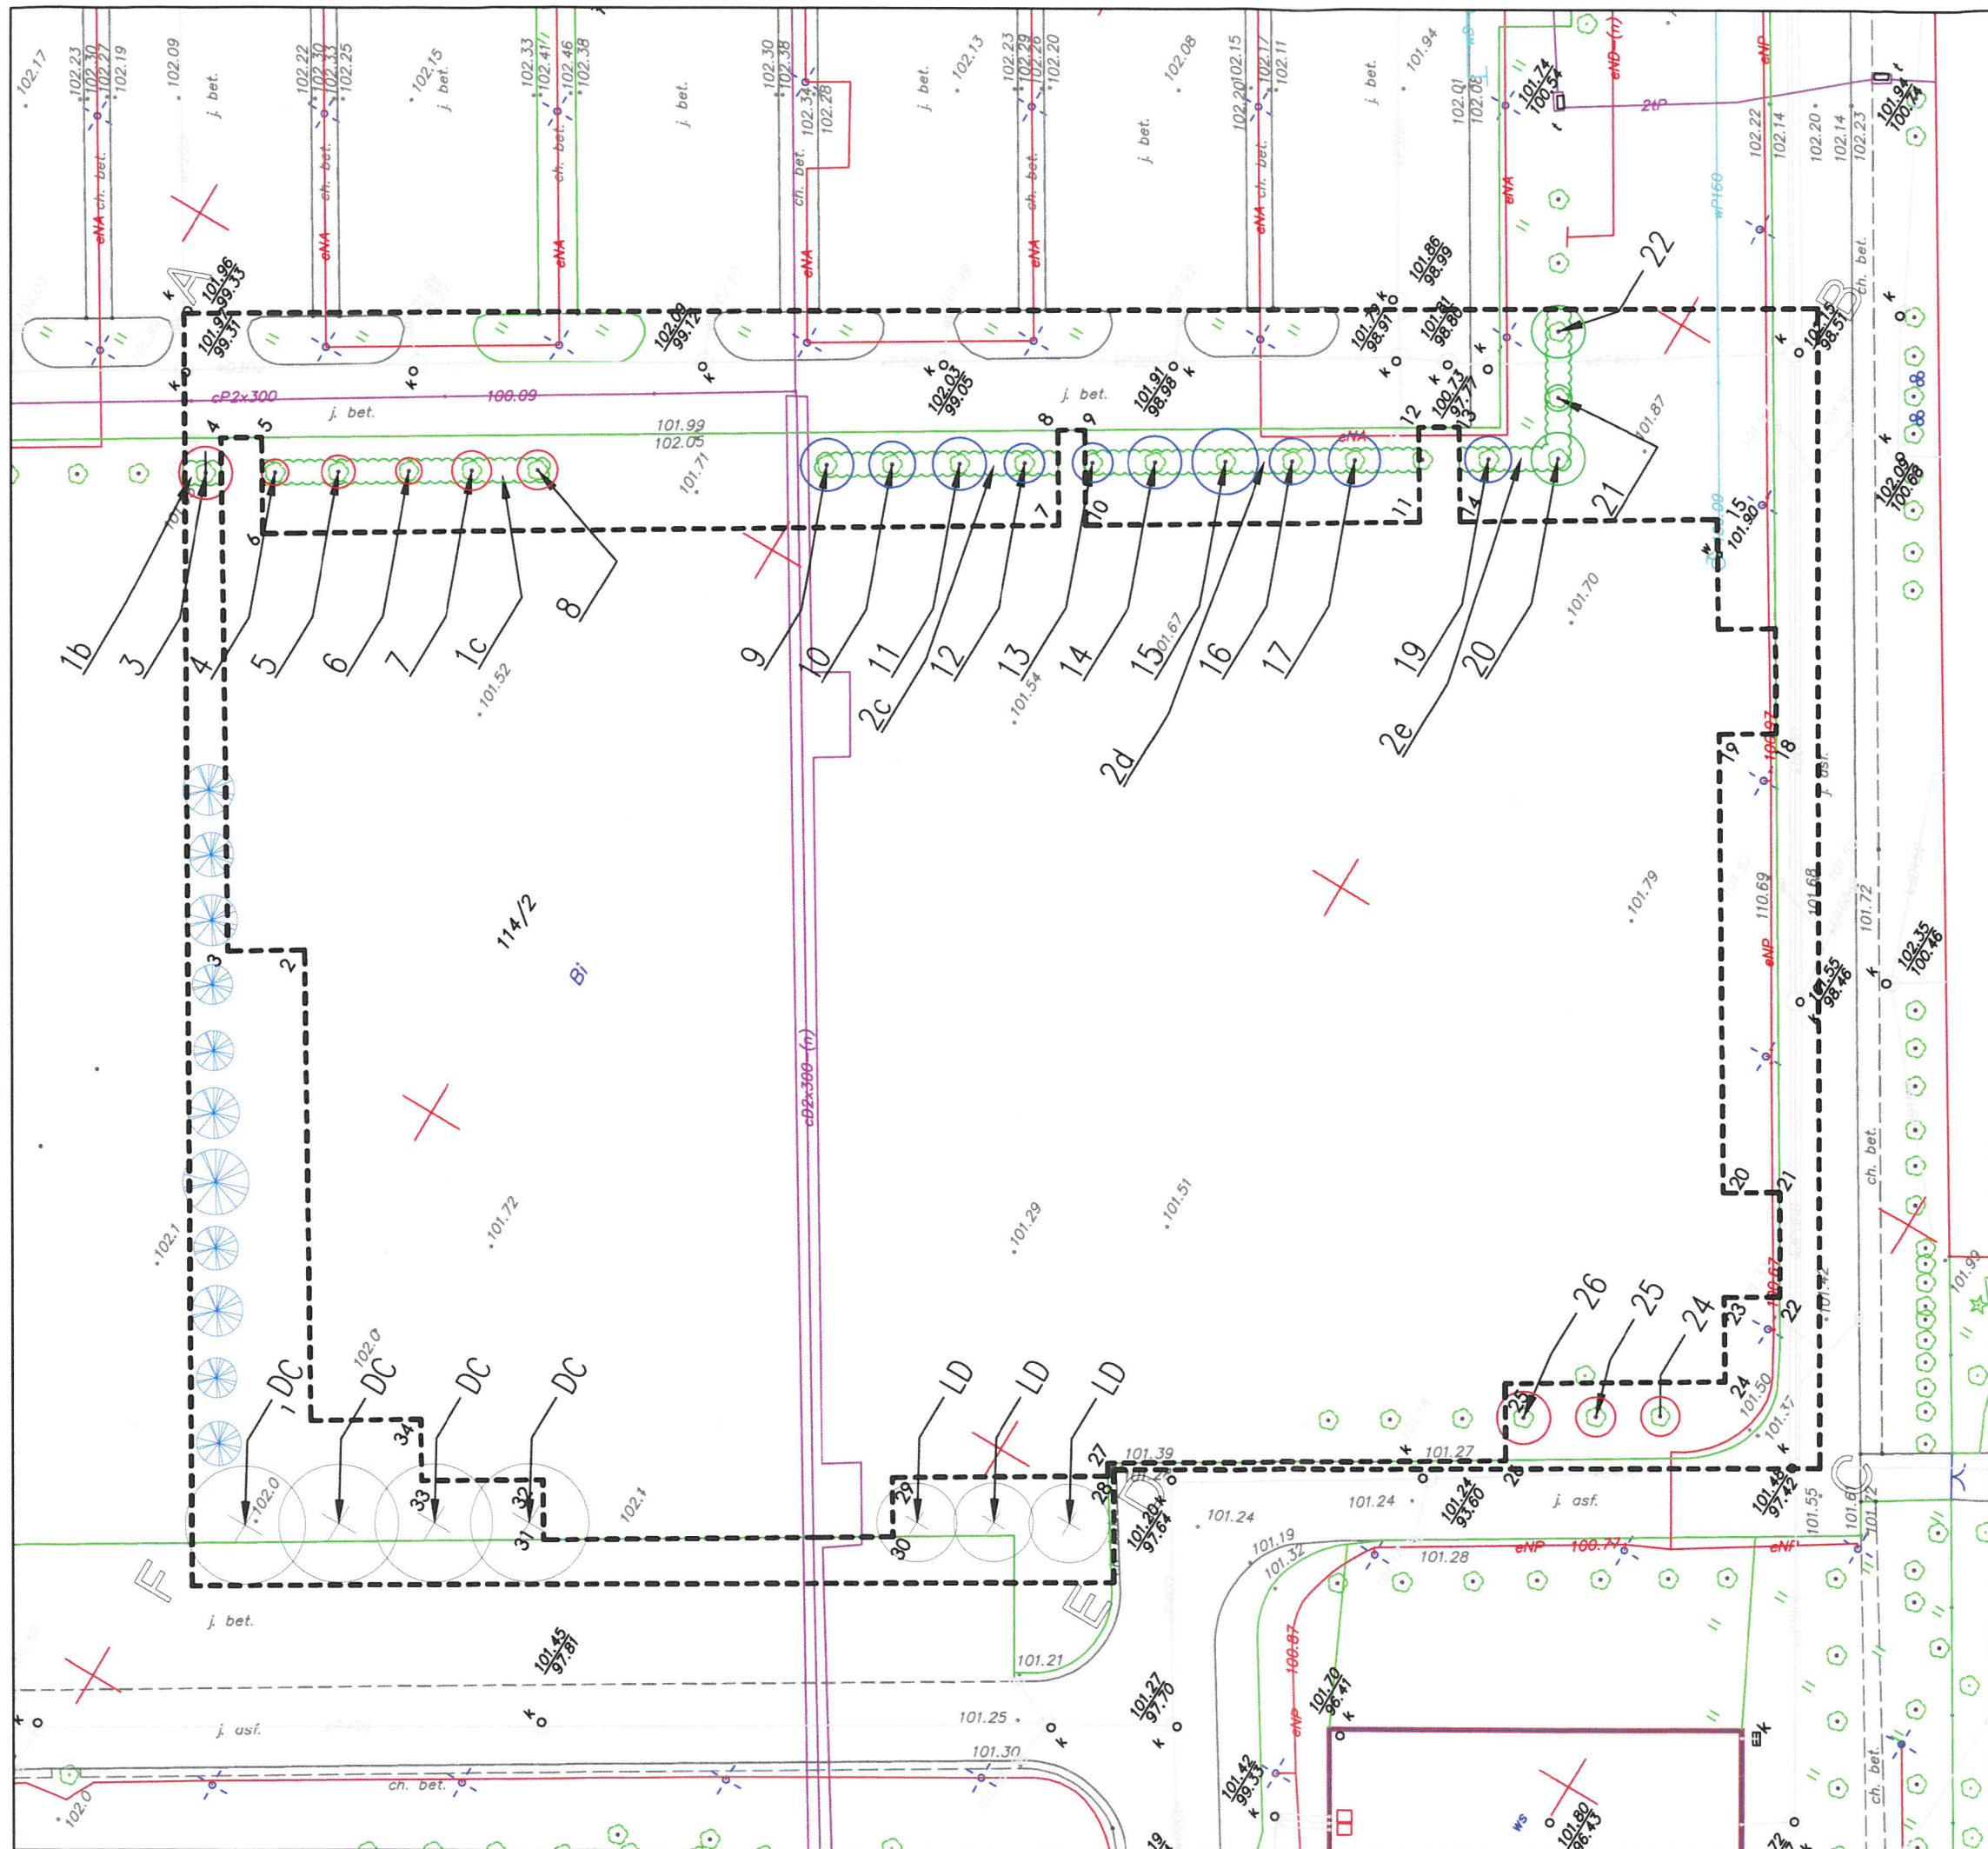

LEGENDA

A...F

granica terenu opracowania

1.2...34.1

granica terenu objętego odrębnym opracowaniem

ROŚLINNOŚĆ ISTNIEJĄCA
drzewo liściaste do adaptacji

żywoplot formowany do adaptacji

drzewo liściaste do usunięcia

drzewo liściaste do przesadzenia

docelowa lokal. przesadzanych drzew

1 Numery zgodne z tabelą inwent.

NASADZENIA ZASTĘPCZE
projektowane drzewo liściaste
LD – lipa drobnolistna odm. 'Greenspire'
DC – dąb czerwony

Uwaga:
Powyższe rysunki mogą być wykorzystane tylko i wyłącznie jako materiały inwentaryzacyjne pomocnicze. Nie brać wymiarów ze skali. Używać jedynie wymiarów nominowanych. Należy czytać w połączeniu ze wszystkimi innymi rysunkami architektonicznymi i inżynierskimi oraz innych konsultantów. Architekt winien być powiadomiony o jakichkolwiek niezgodnościach.
Prawa autorskie do tego rysunku zastrzeżone przez architekta lub inaczej wg odrębnej umowy.
Przedmiotowy projekt (utwór architektoniczny) jest chroniony prawem autorskim z dnia 4 lutego 1994r. (Dz. U. Nr 24 poz. 83 z dnia 23 lutego 1994r. z późn. zm.). Zwielokrotnianie egzemplarzy, odpisywanie lub jakiegokolwiek inne wprowadzenie do obrotu bez zgody autorów są zabronione.
Przedmiotowy projekt stanowi wytyczną dla projektu wykonawczego w trakcie realizacji inwestycji powinien być rozpatrywany łącznie z Dokumentacją Wykonawczą. Na etapie realizacji inwestycji wszelkie prace i decyzje, dotyczące rozwiązań technicznych, materiałowych i ilościowych (w tym wszystkie domiary) mogą być podejmowane tylko i wyłącznie na podstawie Dokumentacji Wykonawczej.

FAZA	PROJEKT BUDOWLANY		
NAZWA INWESTYCJI	Budowa budynku laboratoryjnego - dydaktycznego wraz z zapleczem technicznym i infrastrukturą towarzyszącą, ciągami komunikacyjnymi i zagospodarowaniem terenu		
ADRES INWESTYCJI	ul. Nowoursynowska 159, 02-787 Warszawa, Dz. ew. nr.: 114/2 w obrębie 1-10-12		
INWESTOR	Szkoła Główna Gospodarstwa Wiejskiego w Warszawie ul. Nowoursynowska 166 02-787 Warszawa		
JEDNOSTKA PROJEKTOWA	BBC BEST BUILDING CONSULTANTS Sp. z o.o. sp.k. ul. Aleje Jerozolimskie 155 02-326 Warszawa biuro@bbconsultants.pl		
BRANŻA	ZIELEŃ		
PROJEKTANT	mgr inż. arch. kraj. Marta Miłoś		
NAZWA RYSUNKU	INWENTARYZACJA I GOSPODARKA DRZEWOSTANEM		
NAZWA DOKUMENTU	1912_PW_Z_01		
TOM	I	SKALA 1:500	DATA 08-2020
			REWIZJA