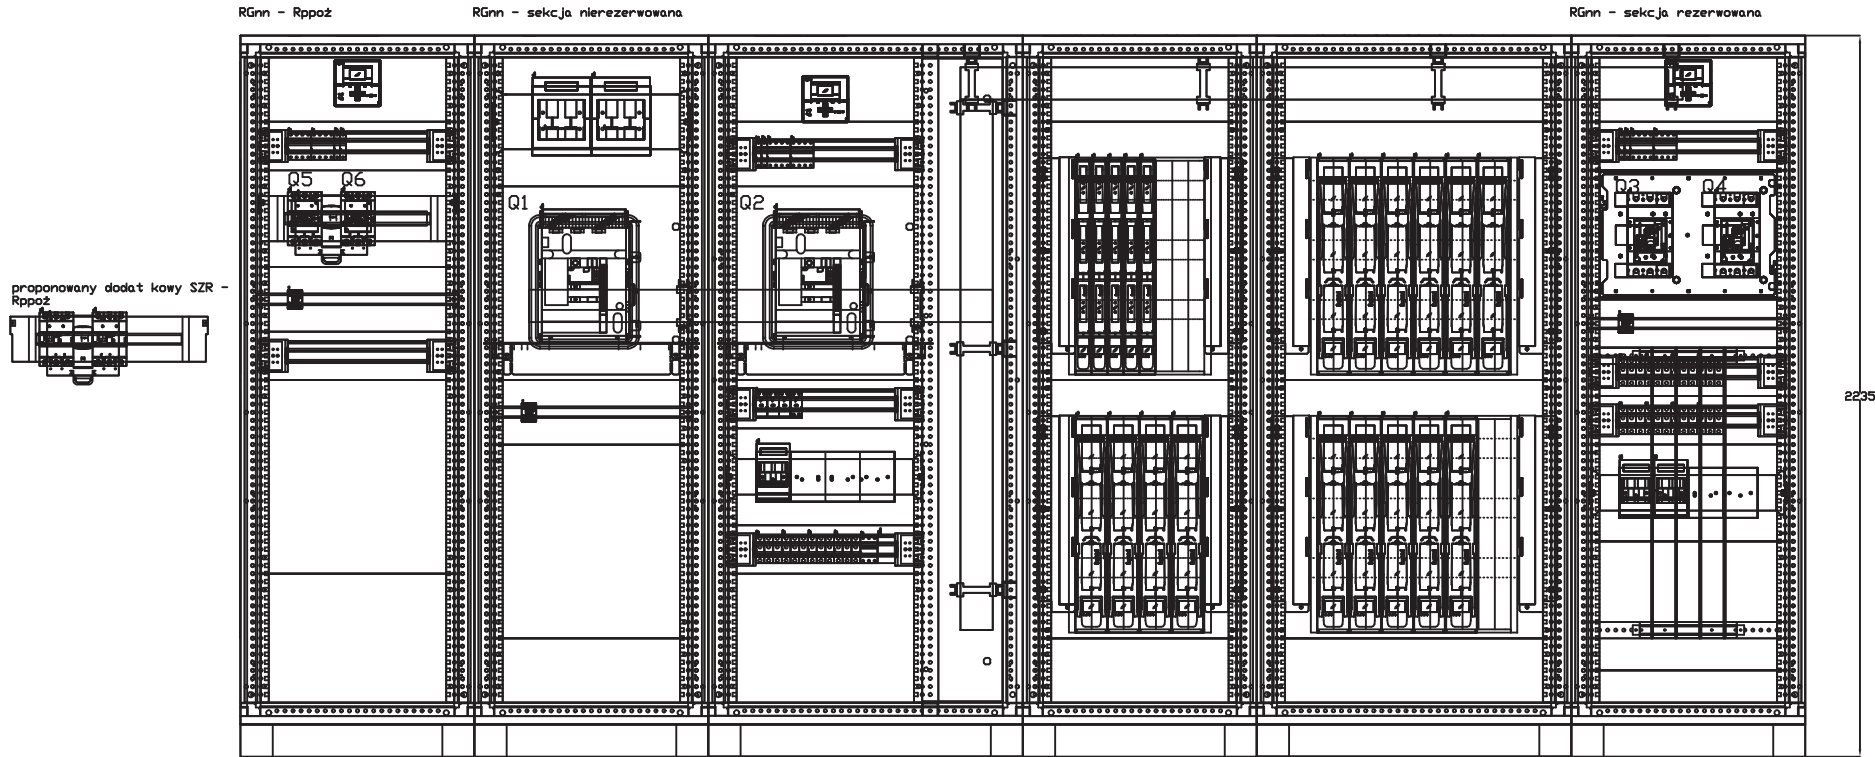


Stan łączników:	SZR-s.n.r		SZR-s.r		SZR-ppoż	
	RGNn - sekcja nierezewowana		RGNn - sekcja rezerwowana		RGNn - ppoż	
	Q1	Q2	Q3	Q4	Q5	Q6
Praca normalna Zasilanie podstawowe	ON	OFF	OFF	ON	ON	OFF
Praca awaryjna Zasilanie rezerwowe	OFF	ON	OFF	ON	ON	OFF
Pożar Wyłączenie	OFF	OFF	OFF	OFF	OFF	ON
Praca awaryjna Zasilanie z agregatu	OFF	OFF	ON	OFF	OFF	ON

UWAGI:


NINIEJSZY PROJEKT (UTWÓR ARCHITEKTONICZNY) STANOWI NIEPOWTARZALNĄ DOKUMENTACJĘ PRZEWIDZIANĄ DO REALIZACJI Z ZACHOWANIEM PRZEPISÓW PRAWA AUTORSKIEGO PRZYSŁUGUJĄCEGO PROJEKTANTOWI ZGODNIE Z USTAWĄ O PRAWIE AUTORSKIM Z 1994 ROKU (DZ.U. Nr 24 poz.83). WSZELKIE ZMIANY W PROJEKCIE I NA ETAPIE REALIZACJI MUSZĄ BYĆ WCZEŚNIEJ SKONSULTOWANE I ZAAKCEPTOWANE PRZEZ PROJEKTANTA. POWIELANIE I ROZPOWSZECZNIANIE JEST DOZWOŁONE TYLKO DO CELÓW REALIZACJI NINIEJSZEGO PROJEKTU. W POZOSTAŁYCH PRZYPADKACH JEST ZABRONIONE.

NIE BRAC WYMIARÓW ZE SKALI. UŻYWAĆ JEDYNNIE WYMIARÓW NOMINOWANYCH. W RAZIE JAKICHKOLWIEK NIEZGODNOŚCI NALEŻY SKONSULTOWAĆ SIĘ Z PROJEKTANTAMI. EWENTUALNE WADY PROJEKTOWE I KOORDYNACYJNE NALEŻY PRZEDSTAWIĆ NADZOROWI AUTORSKIEMU.

PROJEKT ARCHITEKTONICZNY ROZPATRYWAĆ RAZEM Z PROJ. KONSTRUKCYJNYM ORAZ PROJEKTAMI POSZCZEGÓLNYCH BRANŻ INSTALACYJNYCH. LOKALIZACJA PIONÓW WOD-KAN., GRZEJNIKÓW PRZEBIĆ KONSTRUKCYJNYCH, TRAS KABLOWYCH ETC. WG. PROJEKTÓW BRANŻOWYCH. W PRZYPADKU NIEZGODNOŚCI Z PROJ. ARCH. POWIADOMIĆ PROJEKTANTA.

WSZYSTKIE RYSUNKI ROZPATRYWAĆ WRAZ Z KSIĄŻKĄ UWAG OGÓLNYCH I SZCZEGÓŁOWYCH.

SCHEMAT SYTUACYJNY

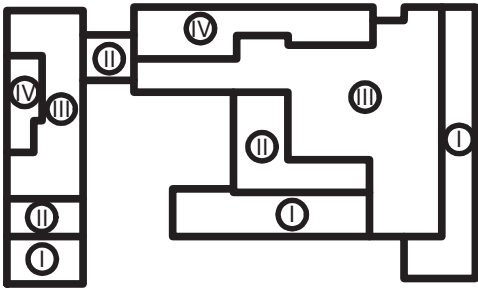

FAZA

PROJEKT WYKONAWCZY

NAZWA INWESTYCJI

Budowa budynku laboratoryjno - dydaktycznego wraz z zapleczem technicznym i infrastrukturą towarzyszącą, ciągami komunikacyjnymi i zagospodarowaniem terenu

ADRES INEWSTYCJI

Ul. Nowoursynowska 159, 02-787 Warszawa
dz.nr ewid. 146513_08 dzielnica Ursynów
obręb ewidencyjny 1-10-12 dz. 114/2

INWESTOR

Szkola główna Gospodarstwa Wiejskiego w Warszawie,
Ul.Nowoursynowska 166, 02-787 Warszawa

JEDNOSTKA PROJEKTOWA

	BBC Best Building Consultants Sp. z o.o. Sp.k Al. Jerozolimskie 155 02-326 Warszawa e-mail: biuro@bbconsultants.pl
--	--

BRANŻA

ELEKTRYCZNA

PROJEKTANT

mgr inż. Michał Simiński nr upr. LOD/1439/PWOE/10

SPRAWDZAJĄCY

mgr inż. Rafał Skowron nr upr. LOD/3024/PBE/16

OPRACOWANIE

NAZWA RYSUNKU

RGNn - Widok

NAZWA DOKUMENTY

1912_PW_EL_01_10_81

TOM

II DI/4

SKALA

N/D

DATA

08.2020

REWIZJA