



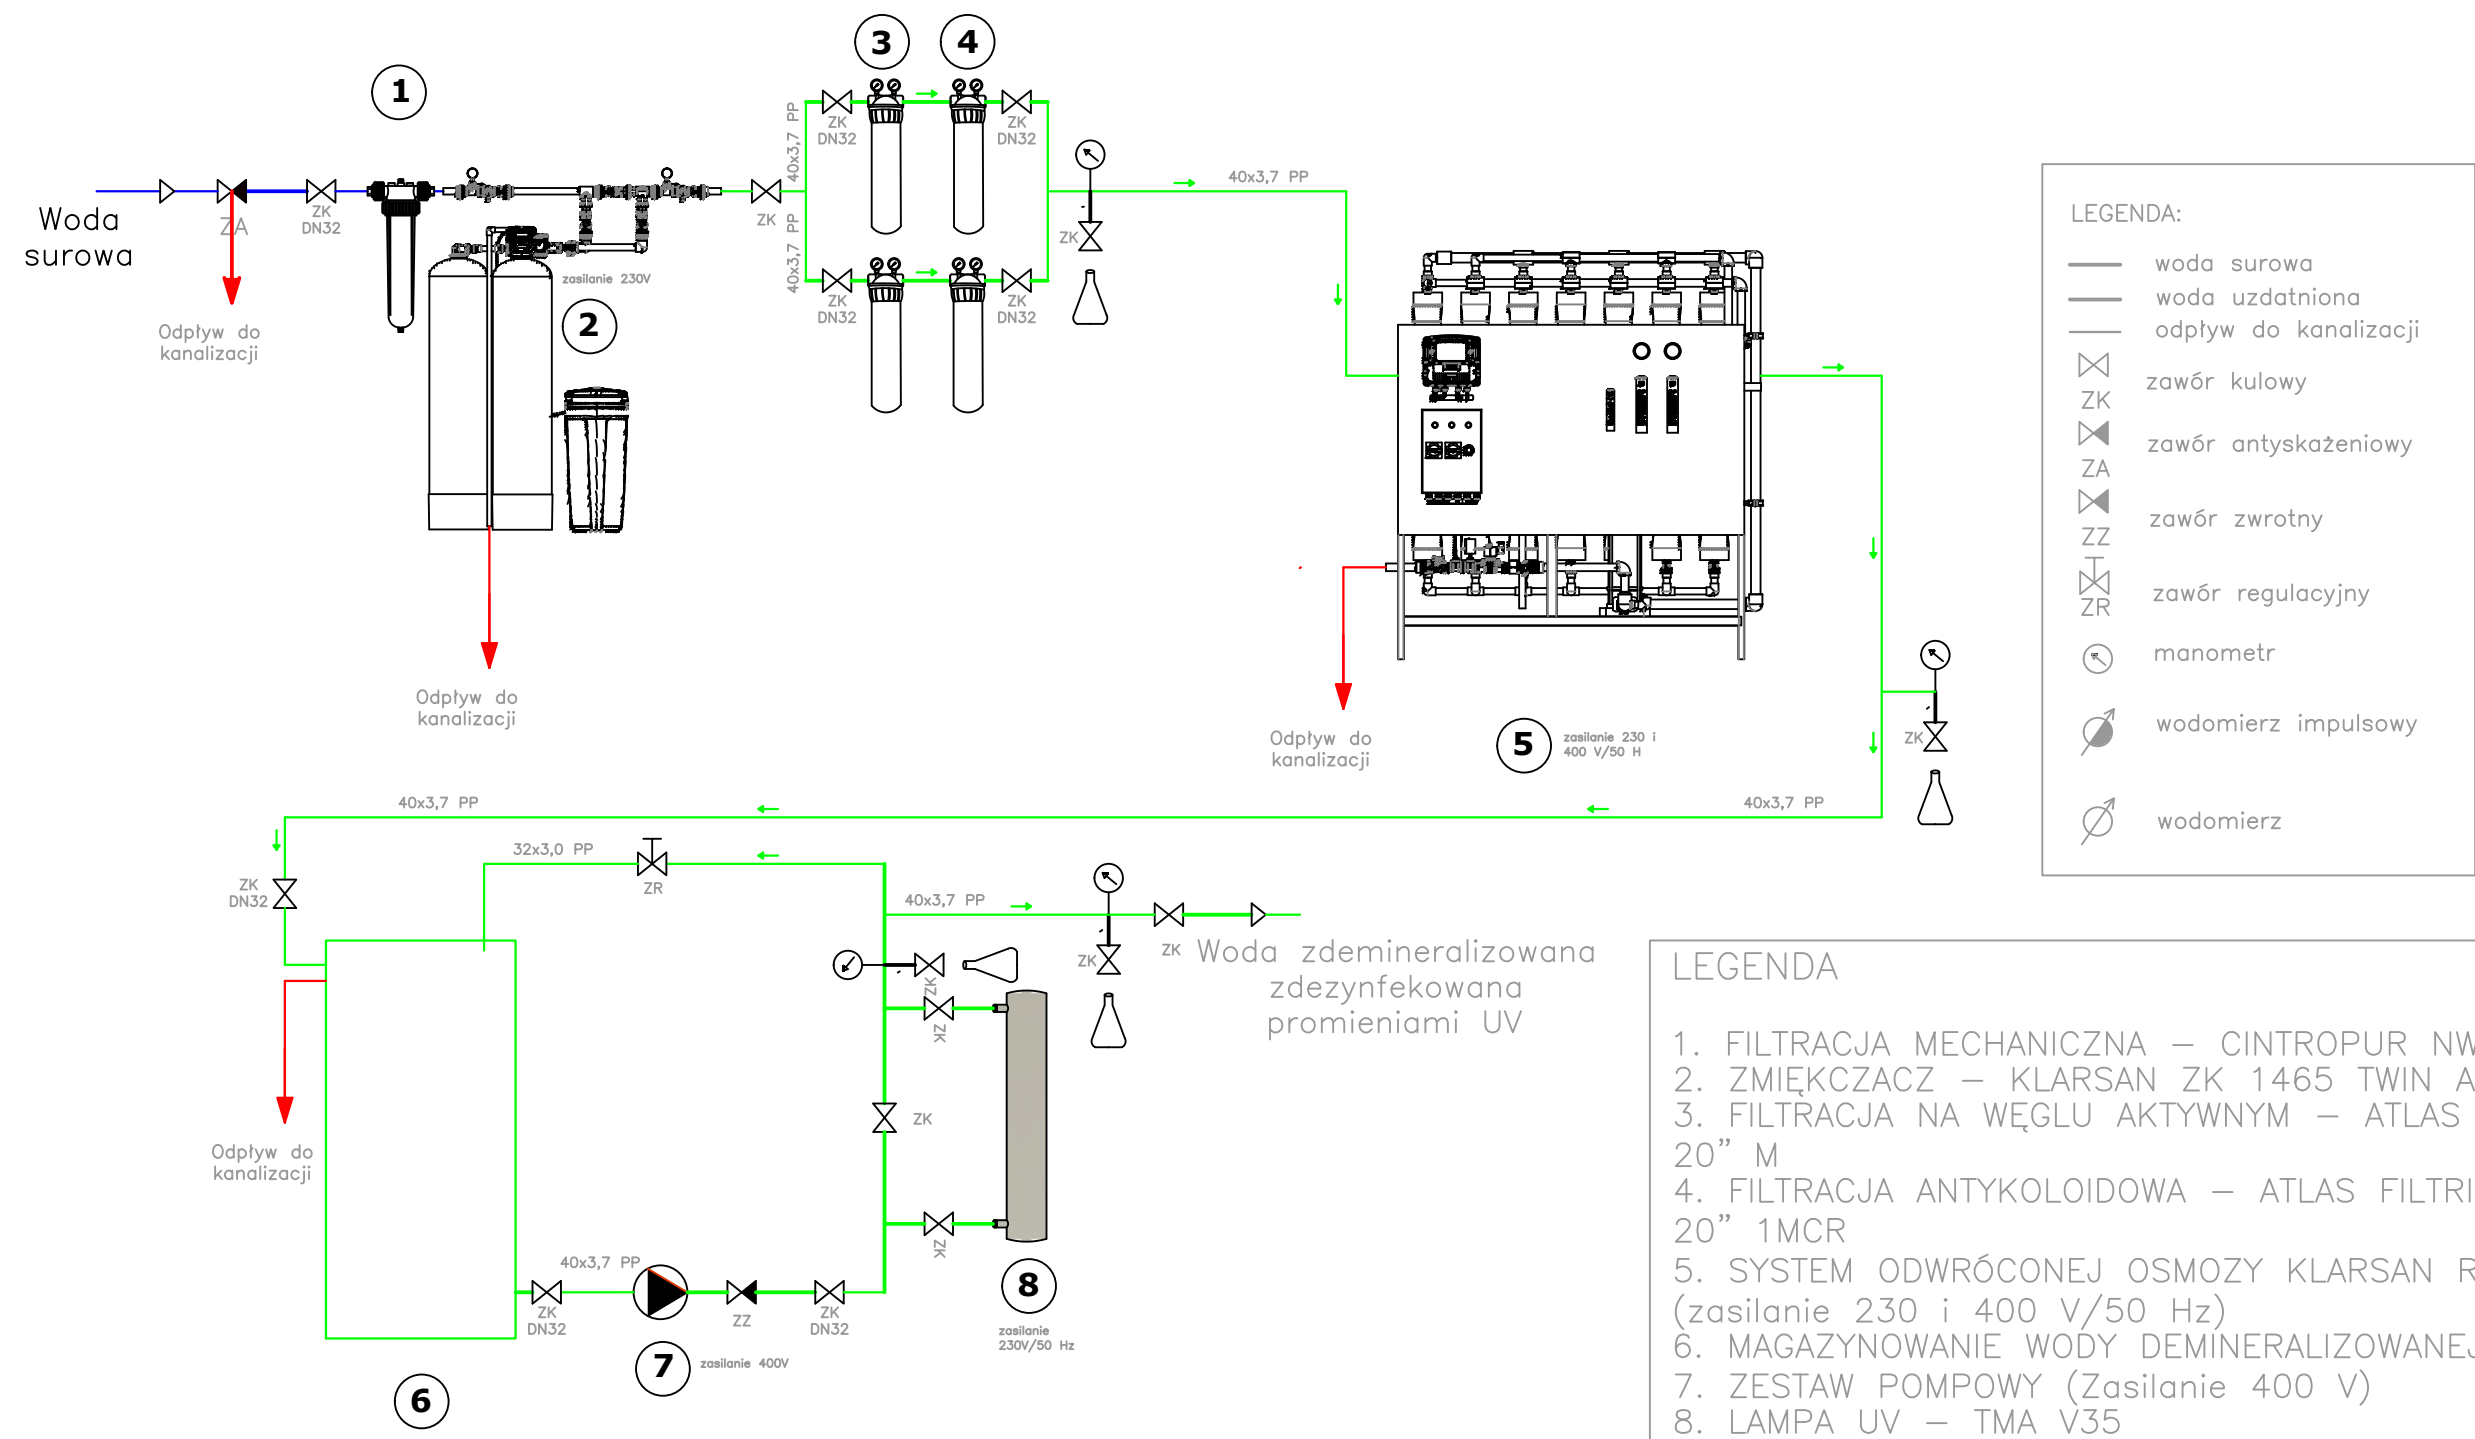

Przyłącza

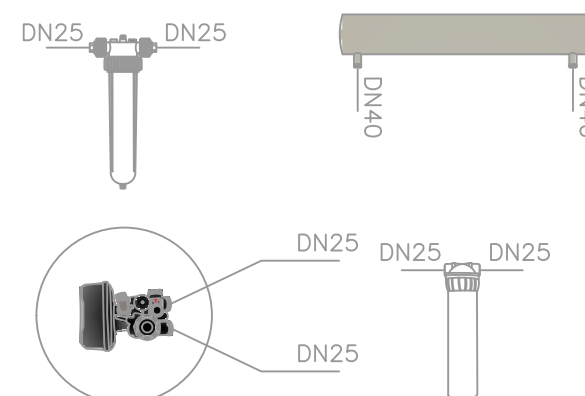

KLARSAN
Inżynieria uzdatniania wody
90-630 Łódź, ul. Lipowa 60/62
NIP: 726-233-31-41
tel. +48 42-279-64-00
fax. +48 42-655-97-27

Tytuł rysunku:
Schemat instalacji stacji uzdatniania wody

Opracował:
mgr inż. Mateusz Łoszewski

Sprawdził:
mgr inż. Arkadiusz Grajlich