

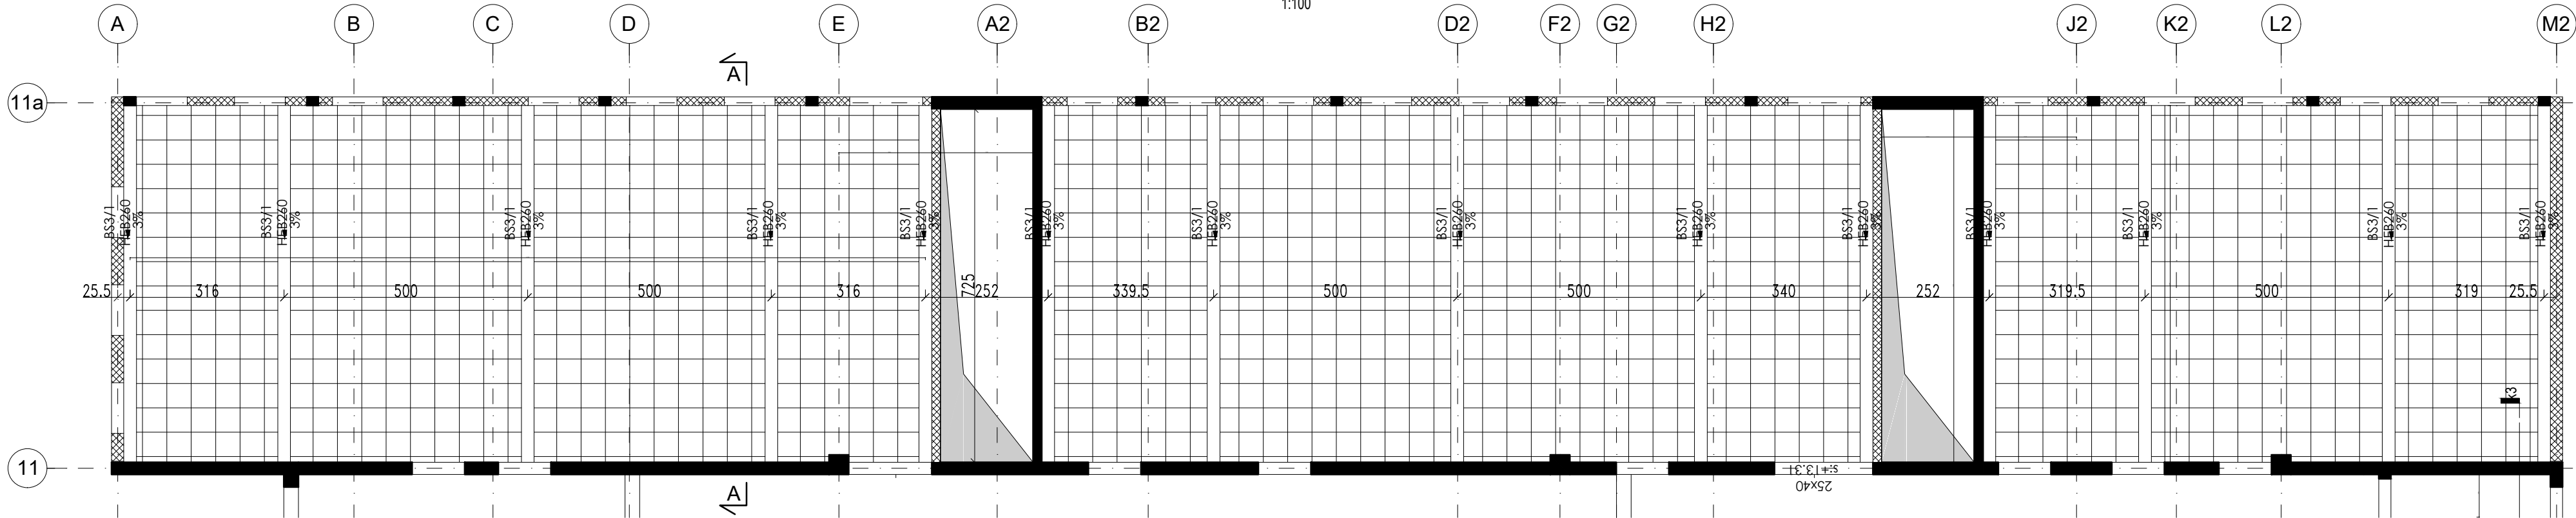


Rzut konstrukcji dachu lekkiego

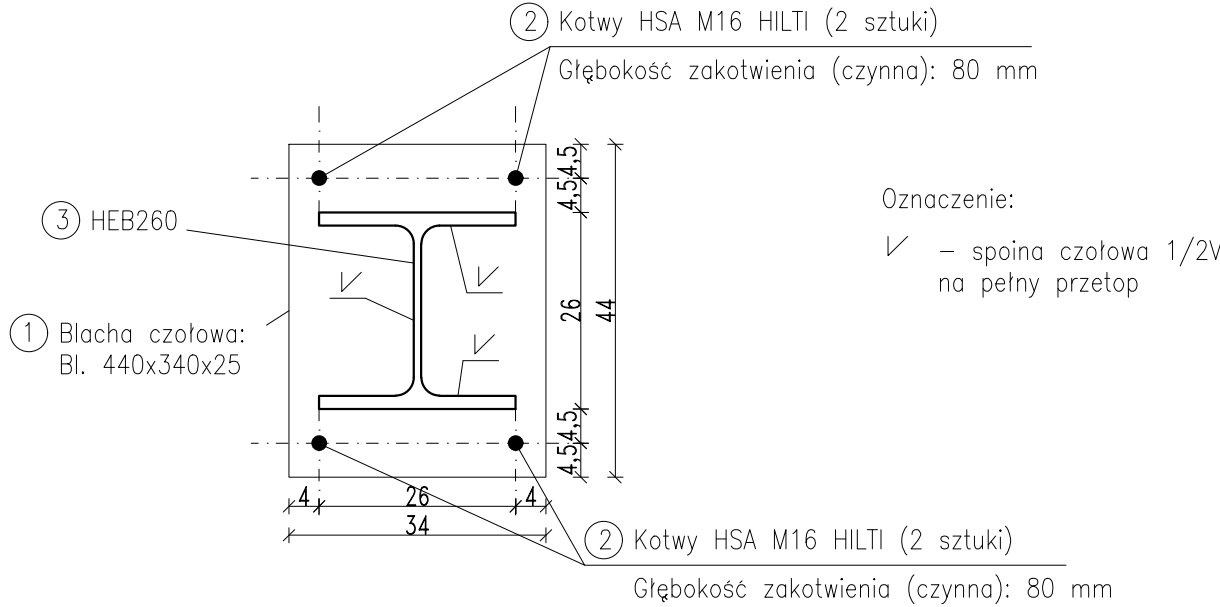

Przekrój A-A
1:50

Detal przymocowania belki do wieńca
1:10

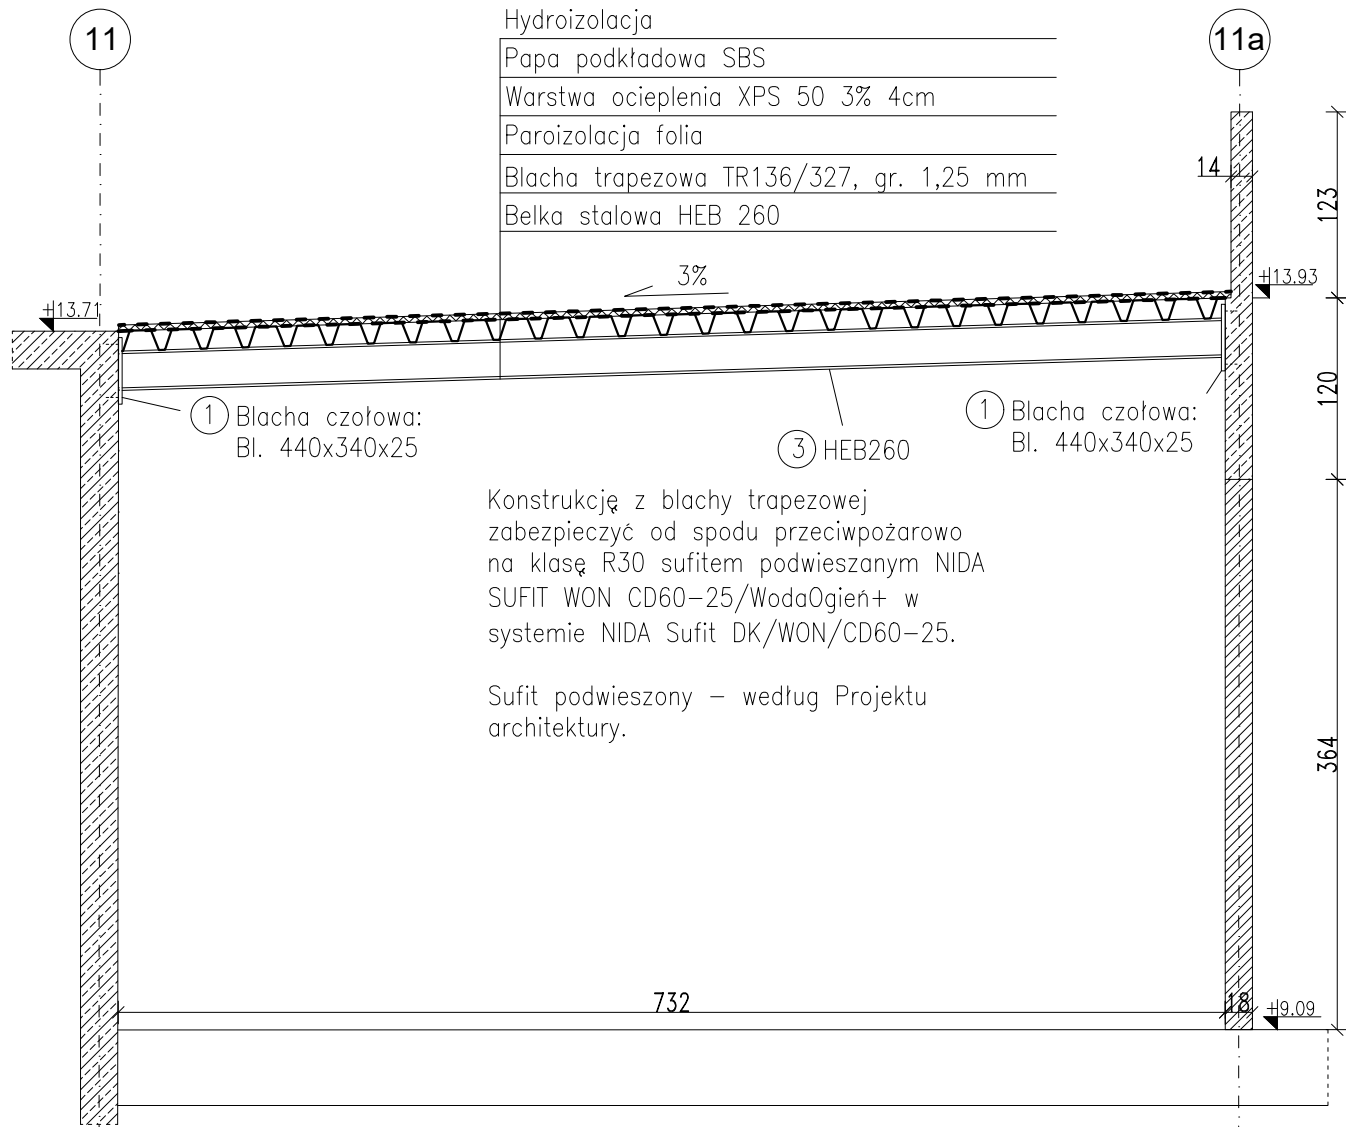

UWAGA DOTYCZĄCA KOLEJNOŚCI WYKONANIA KONSTRUKCJI ORAZ WARSTW WYKOŃCZENIOWYCH NA 2 PIĘTRZE (OD POZIOMU 9,09M WZWYŻ)
POMIĘDZY OSIAMI 11 I 11a:
Podczas realizacji elementów 2 piętra w rejonie jak opisano wyżej:
NALEŻY WYKONAĆ W 1 ETAPIE KONSTRUKCJĘ ŚCIAN Z RDZENIAMI
ŻELBETOWYMI ORAZ WIENCÓW, A TAKŻE WYKOŃCZENIE WARSTW
STROPODACHU NA POZIOMIE 9,09 (ZIELONY DACH). DOPIERO W 2 ETAPIE
NALEŻY MONTOWAĆ STALOWE BELKI NA POZIOMIE 13.32M (SPÓD BELEK
W OSI 11), A NASTĘPNIE MONTOWAĆ LEKKI DACH.

WYKAZ STALI
PROFILOWEJ S355

Nr	Nazwa	Ilość [szt.]	Waga 1szt. [kg]	Waga całk. [kg]
1	Bl. 440x340x25	28	29,55	827,4
2	Kotwy HSA M16 HILTI	112		
3	HEB260, L=7281 mm	14	677,14	9479,96
4	Blacha trapezowa TR136/327, gr. 1,25 mm	331,45 [m²]	15,30 [kg/m²]	5071,19
			Masa	15378,55
			Dodatek na spoiny 1,8%	276,82
			Razem	15655,37

KOROZYJNOŚĆ:
-Kategoria korozyjności C3 według ISO 12944-2 §5.

TRWAŁOŚĆ POWŁOK ANTYKOROZYJNYCH
-Trwałość winna być długa:
H według EN ISO 12944-1 §4.4.
Powłoki antykorozyjne są zawarte w farbie
pęczniejącej zabezpieczającej konstrukcję stalową
do 2 godzin odporności ogniowej. Charakterystyką
preparatu do zabezpieczania przeciwpożarowego
łącznie z zabezpieczeniem antykorozyjnym podano
na rysunku:
1912_PW_KO_01_66_04.

SEKWENCJA PRAC
- Sekwencje prac mają być opracowane przez
Kierownika Budowy i przedstawiane do uzgodnienia
Projektantowi konstrukcji przed realizacją,
-Na budowie ma być prowadzony Dziennik Montażu.


KONTROLA SPOIN W KONSTRUKCJACH
SPAWANYCH
-Kryteria akceptacji zgodnie z normą EN ISO 5817
dla klasy EXC3, poziom jakości B.

UWAGA
Rysunek rozpatrywać łącznie z rysunkiem
"Wytyczne i uwagi", który zawiera niezbędne
informacje na temat przedmiotowego obiektu.

01	Aktualizacja warstw wykończeniowych dachu lekkiego	PW	03.2021
00	PROJEKT WYKONAWCZY	PW	07.2020
NUMER	TREŚĆ MODYFIKACJI	FAZA	DATA

UWAGI:
Powyższe rysunki mogą być wykorzystane tylko i wyłącznie jako Projekt Wykonawczy. Nie brać wymiarów ze skali. Używać jedynie wymiarów nominalnych. Należy czytać w połączeniu ze wszystkimi innymi rysunkami architektonicznymi i inżyniernymi oraz innych konsultantów. Projektant konstrukcji oraz Architekt prowadzący winni być niezwłocznie powiadomieni o jakichkolwiek niezgodnościach. Prawa autorskie do tego rysunku zastrzeżone przez Projektanta konstrukcji BBC Sp. z o. o. lub inaczej wg odrębnej umowy. Przedmiotowy projekt konstrukcji (utwór) jest chroniony prawem autorskim z dnia 4 lutego 1994r. (Dz. U. Nr 24 poz. 83 z dnia 23 lutego 1994r. z późn. zm.). Zwielokrotnienie egzemplarzy, odsprzedaż lub jakiejkolwiek inne wprowadzenie do obrotu bez zgody autorów są zabronione. Na etapie realizacji inwestycji wszelkie prace i decyzje, dotyczące rozwiązań technicznych, materiałowych i ilościowych (w tym wszystkie pomiary) mogą być podejmowane tylko i wyłącznie na podstawie Projektu Wykonawczego.

SCHEMAT SYTUACYJNY I OZNACZENIE SEKCJI BUDYNKU:

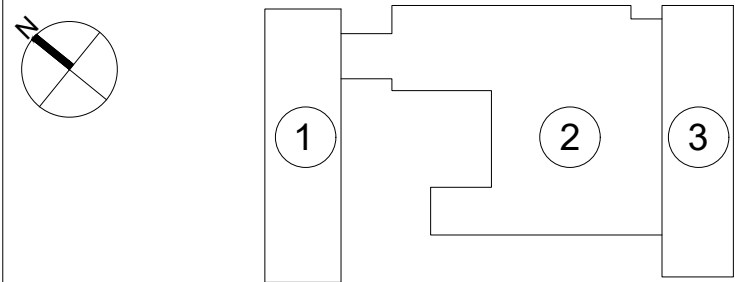

FAZA	PROJEKT WYKONAWCZY
NAZWA INWESTYCJI	Budowa budynku laboratoryjno - dydaktycznego wraz z zapleczem technicznym i infrastrukturą towarzyszącą, ciągami komunikacyjnymi i zagospodarowaniem terenu
ADRES INWESTYCJI	ul. Nowoursynowska 159, 02-787 Warszawa Dz.ew.nr 146513_08 dzielnica Ursynów Obręb ewidencyjny 1-10-12 dz. 114/2
INWESTOR	Szkoła Główna Gospodarstwa Wiejskiego w Warszawie ul. Nowoursynowska 166, 02-787 Warszawa

JEDNOSTKA PROJEKTOWA	BBC Best Building Consultants Sp. z o.o. Sp.k Al. Jerozolimskie 155 02-326 Warszawa e-mail: biuro@bbconsultants.pl
BRANŻA	KONSTRUKCJA
PROJEKTANT	mgr inż. Mariusz Jurkiewicz upr. nr 316/90
SPRAWDZAJĄCY	mgr inż. Łukasz Zdziebłowski upr. nr MAZ/0271/POOK/12
ZESPÓŁ PROJEKTOWY	mgr inż. Mariusz Jurkiewicz mgr inż. Łukasz Zdziebłowski

NAZWA RYSUNKU		KONSTRUKCJE STALOWE DLA DACHÓW LEKKICH	
NAZWA DOKUMENTY		1912_PW_KO_01_67_01_01	
TOM	SKALA	DATA	REWIZJA
TII/02	1:100,1:50,1:10	03-2021	01