Widok W5
SC 2/12
gr. 25cm
skala: 1:50

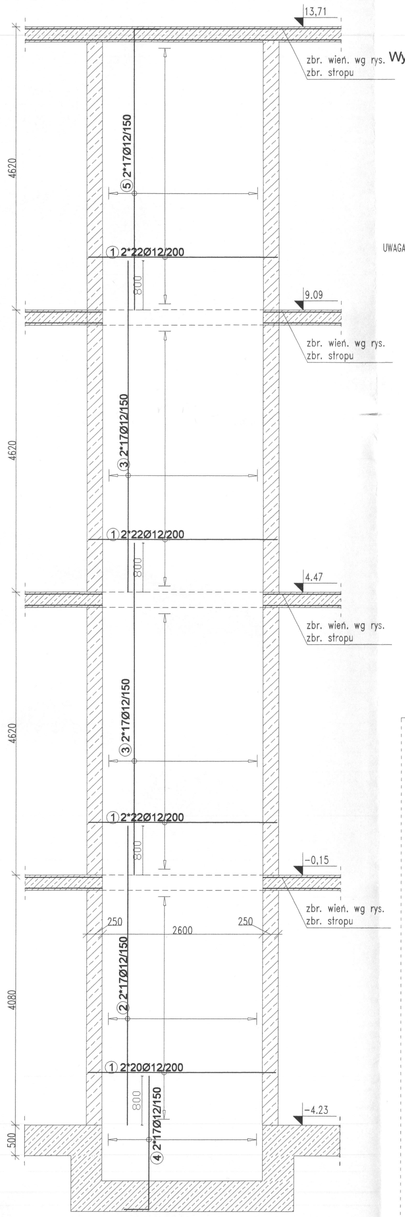

Wieńce w ścianach trzonu komunikacyjnego - pokazano na rysunkach konstrukcji stropu

Zapotrzebowanie na beton 110 m³

Wykaz stali zbrojeniowej ściany SC 2/12 - formy gięcia

Poz.	Szt.	# (mm)	Pojed. dług. [m]	Zwym. forma gięcia (bez skali)	Sumy dług. [m]	Masa [kg]
1	86	12	3,04	3,04	261,44	232,16
2	34	12	4,88	4,88	165,92	147,34
3	68	12	5,42	5,42	368,56	327,28
4	34	12	2,58	0,40 / 2,18 / 0,40	87,72	77,90
5	34	12	4,99	0,50 / 4,99 / 0,19	169,66	150,66
6	86	12	1,19	0,05 / 0,19	102,34	90,88
7	224	6	0,29	0,05 / 0,19	64,96	14,42

Masa całkow. [kg] : 1040,64

UWAGA: Wymiary strzemion i prętów giętych podano po zewnętrznych krawędziach.

Spinki w rozstawie 60x60cm

5 / 19

⑦ 224Ø6L=29cm

Detal ściany dochodzącej skala 1:25

Widok W6
SC 2/13
gr. 25cm
skala: 1:50

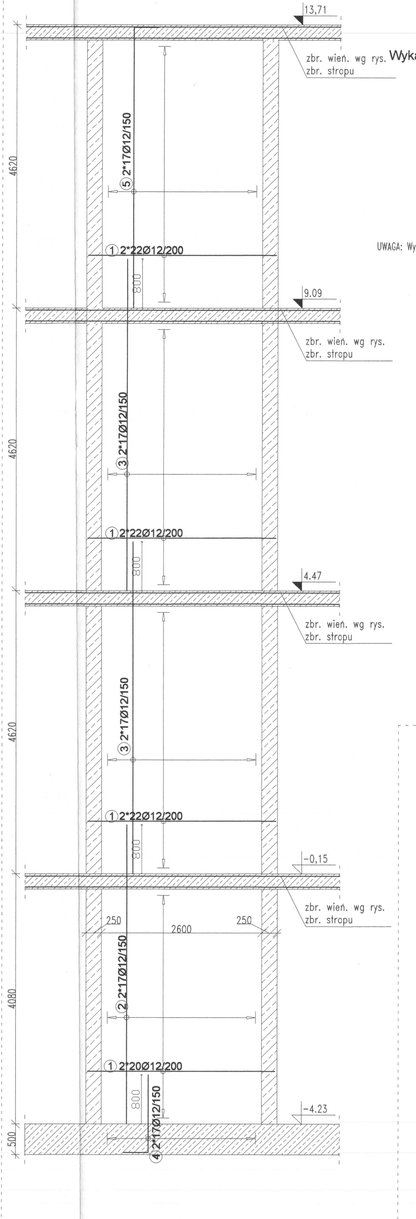

Wykaz stali zbrojeniowej ściany SC 2/13 - formy gięcia

Poz.	Szt.	# (mm)	Pojed. dług. [m]	Zwym. forma gięcia (bez skali)	Sumy dług. [m]	Masa [kg]
1	86	12	3,04	3,04	261,44	232,16
2	34	12	4,88	4,88	165,92	147,34
3	68	12	5,42	5,42	368,56	327,28
4	34	12	1,67	0,40 / 1,27 / 0,40	56,78	50,42
5	34	12	4,99	0,50 / 4,99 / 0,19	169,66	150,66
6	86	12	1,19	0,05 / 0,19	102,34	90,88
7	224	6	0,29	0,05 / 0,19	64,96	14,42

Masa całkow. [kg] : 1013,16

UWAGA: Wymiary strzemion i prętów giętych podano po zewnętrznych krawędziach.

Spinki w rozstawie 60x60cm

5 / 19

⑦ 224Ø6L=29cm

Detal ściany dochodzącej skala 1:25

Widok W7
SC 2/14
gr. 25cm
skala: 1:50

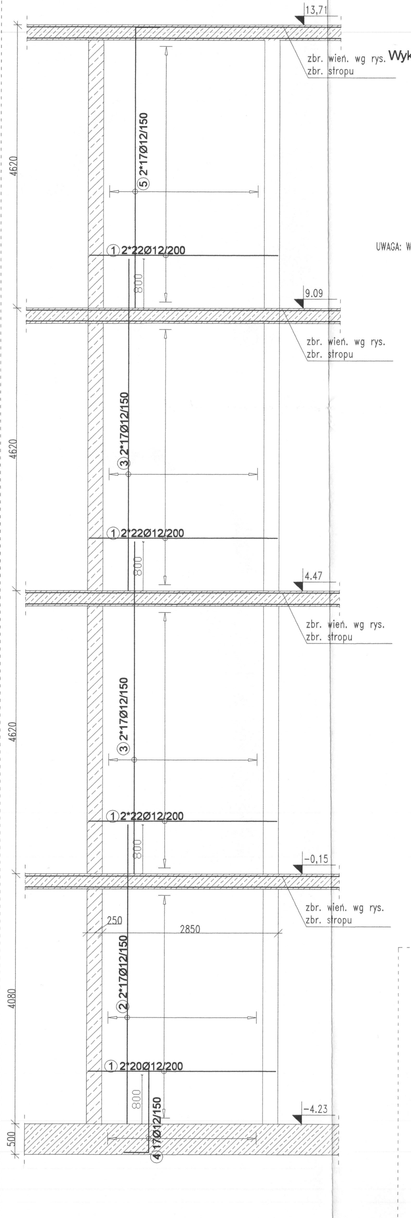

Wykaz stali zbrojeniowej ściany SC 2/14 - formy gięcia

Poz.	Szt.	# (mm)	Pojed. dług. [m]	Zwym. forma gięcia (bez skali)	Sumy dług. [m]	Masa [kg]
1	86	12	3,04	3,04	261,44	232,16
2	34	12	4,88	4,88	165,92	147,34
3	68	12	5,42	5,42	368,56	327,28
4	34	12	1,67	0,40 / 1,27 / 0,40	56,78	50,42
5	34	12	4,99	0,50 / 4,99 / 0,19	169,66	150,66
6	86	12	1,19	0,05 / 0,19	102,34	90,88
7	224	6	0,29	0,05 / 0,19	64,96	14,42

Masa całkow. [kg] : 1013,16

UWAGA: Wymiary strzemion i prętów giętych podano po zewnętrznych krawędziach.

Spinki w rozstawie 60x60cm

5 / 19

⑦ 224Ø6L=29cm

Detal ściany dochodzącej skala 1:25

Detal naroża ściany skala 1:25

Widok W8
SC 2/26
gr. 25cm
skala: 1:50

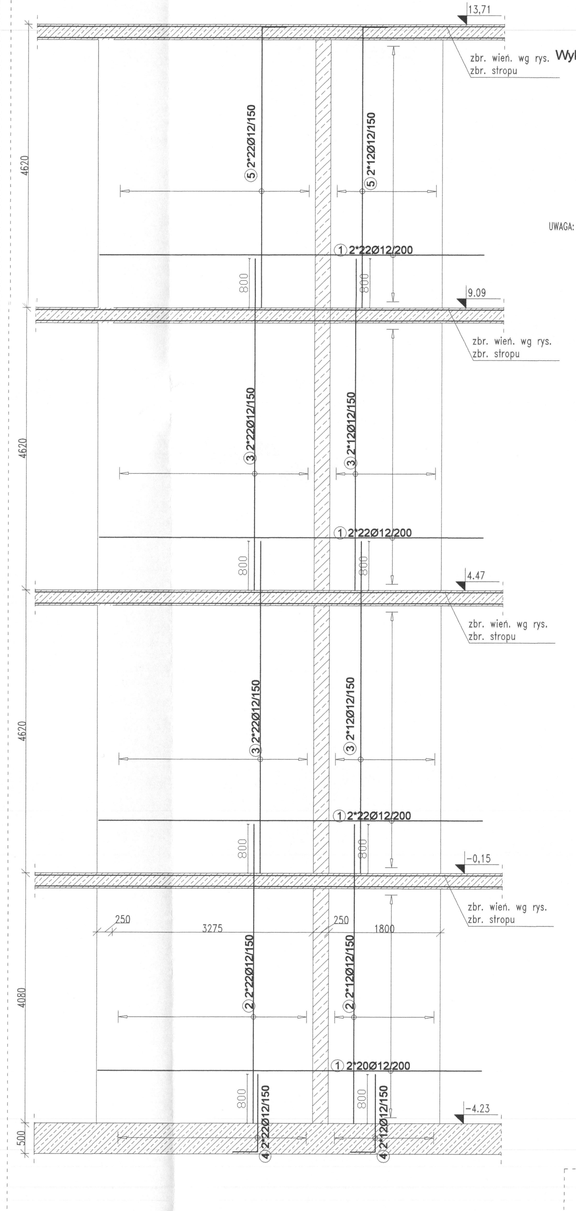

Wykaz stali zbrojeniowej ściany SC 2/26 - formy gięcia

Poz.	Szt.	# (mm)	Pojed. dług. [m]	Zwym. forma gięcia (bez skali)	Sumy dług. [m]	Masa [kg]
1	86	12	6,22	0,30 / 5,62	534,92	475,01
2	68	12	4,88	4,88	331,84	294,67
3	136	12	5,42	5,42	737,12	654,56
4	68	12	1,67	0,40 / 1,27 / 0,40	113,56	100,84
5	68	12	4,99	0,50 / 4,99 / 0,19	339,32	301,32
6	400	6	0,29	0,05 / 0,19	116,00	25,75

Masa całkow. [kg] : 1852,15

UWAGA: Wymiary strzemion i prętów giętych podano po zewnętrznych krawędziach.

Spinki w rozstawie 60x60cm

5 / 19

⑦ 224Ø6L=29cm

Detal ściany dochodzącej skala 1:25

Detal naroża ściany skala 1:25

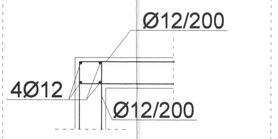

Detal końcówki ściany skala 1:25

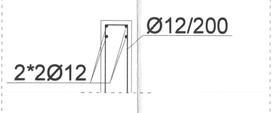

Klatka K3

dalsze zbrojenie ściany według rysunku ŚCIANY - ZBROJENIE - CZ.5/5

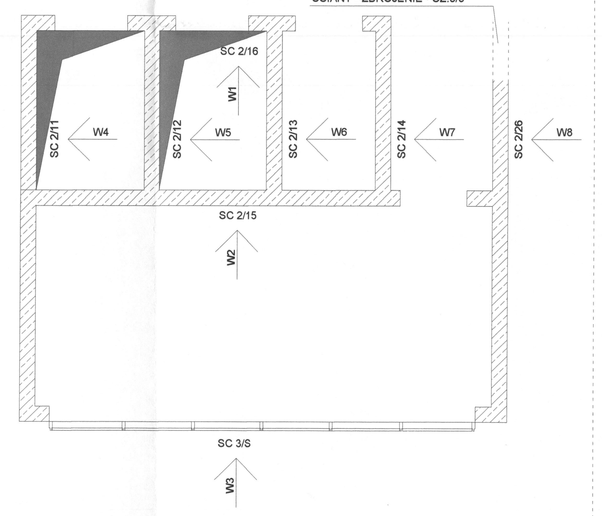

UWAGA

Rysunek rozpatrywać łącznie z rysunkiem "Wytyczne i uwagi", który zawiera niezbędne informacje na temat przedmiotowego obiektu.

NUMER	TREŚĆ MODYFIKACJI	FAZA	DATA
00	PROJEKT WYKONAWCZY	PW	07.2020

UWAGI:

Powyższe rysunki mogą być wykorzystane tylko i wyłącznie jako Projekt Wykonawczy konstrukcji. Nie brać wymiarów ze skali. Używać jedynie wymiarów rzeczywistych. Należy uzgodnić w zakresie ze wszystkimi innymi rysunkami architektonicznymi i instalacyjnymi przez innych konsultantów. Projektant konstrukcji oraz Architekt nie ponoszą odpowiedzialności za ewentualne błędy wynikające z nieuzgodnienia.
Prawa autorskie do tego rysunku zastrzeżone przez Projektanta konstrukcji BBC Sp. z o.o. lub inaczej wg odrębnej umowy. Przedmiotowy projekt konstrukcji (utwór) jest chroniony prawem autorskim z ustą 4 Ustawy 1994 r. (Dz.U. z 2006 r. Nr 90, poz. 631 z późn. zm.). Projekt nie może być powielany i rozpowszechniany lub udostępniany inne wykorzystywane do innych, aby zgody autorów na jakiekolwiek, na etapie realizacji. Na etapie realizacji inwestycji wszelkie prace i decyzje, dotyczące rozwiązań technicznych, materiałowych i odbiorowych (w tym wszystkie domiary) mogą być podejmowane tylko i wyłącznie na podstawie Projektu Wykonawczego.

SCHEMAT SYTUACYJNY (OZNACZENIE SEKCJI BUDYNKU)

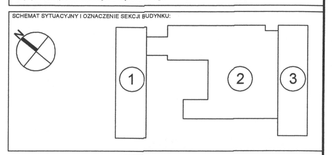

FAZA: PROJEKT WYKONAWCZY

NAZWA INWESTYCJI: Budowa budynku laboratoryjno - dydaktycznego wraz z zapleczem technicznym i infrastrukturą towarzyszącą, ciągami komunikacyjnymi i zagospodarowaniem terenu

ADRES INWESTYCJI: ul. Nowoursynowska 159, 02-787 Warszawa
Dz.ew.nr 146513_08 działnica Ursynów
Obręb ewidencyjny 1-10-12 dz. 114/2

INWESTOR: Szkoła Główna Gospodarstwa Wiejskiego w Warszawie
ul. Nowoursynowska 166, 02-787 Warszawa

JEDNOSTKA PROJEKTOWA: BBC Best Building Consultants Sp. z o.o. Sp.k
Al. Jerozolimskie 155
02-326 Warszawa
e-mail: biuro@bboconsultants.pl

BRANŻA: KONSTRUKCJA

PROJEKTANT: mgr inż. Mariusz Jurkiewicz upr. nr 316/90

SPRAWDZAJĄCY: mgr inż. Łukasz Zdziebkowski upr. nr MAZ/0271/POOK/12

ZESPÓŁ PROJEKTOWY: mgr inż. Mariusz Jurkiewicz
mgr inż. Łukasz Zdziebkowski

NAZWA RYSUNKU: ŚCIANY TRZONU KOMUNIKACYJNEGO K3 - ZBROJENIE - CZ.2/2

NAZWA DOKUMENTU: 1912_PW_KO_01_64_06

TOM	SKALA	DATA	REWIZJA
TII/02	1:50, 1:25	07-2020	00