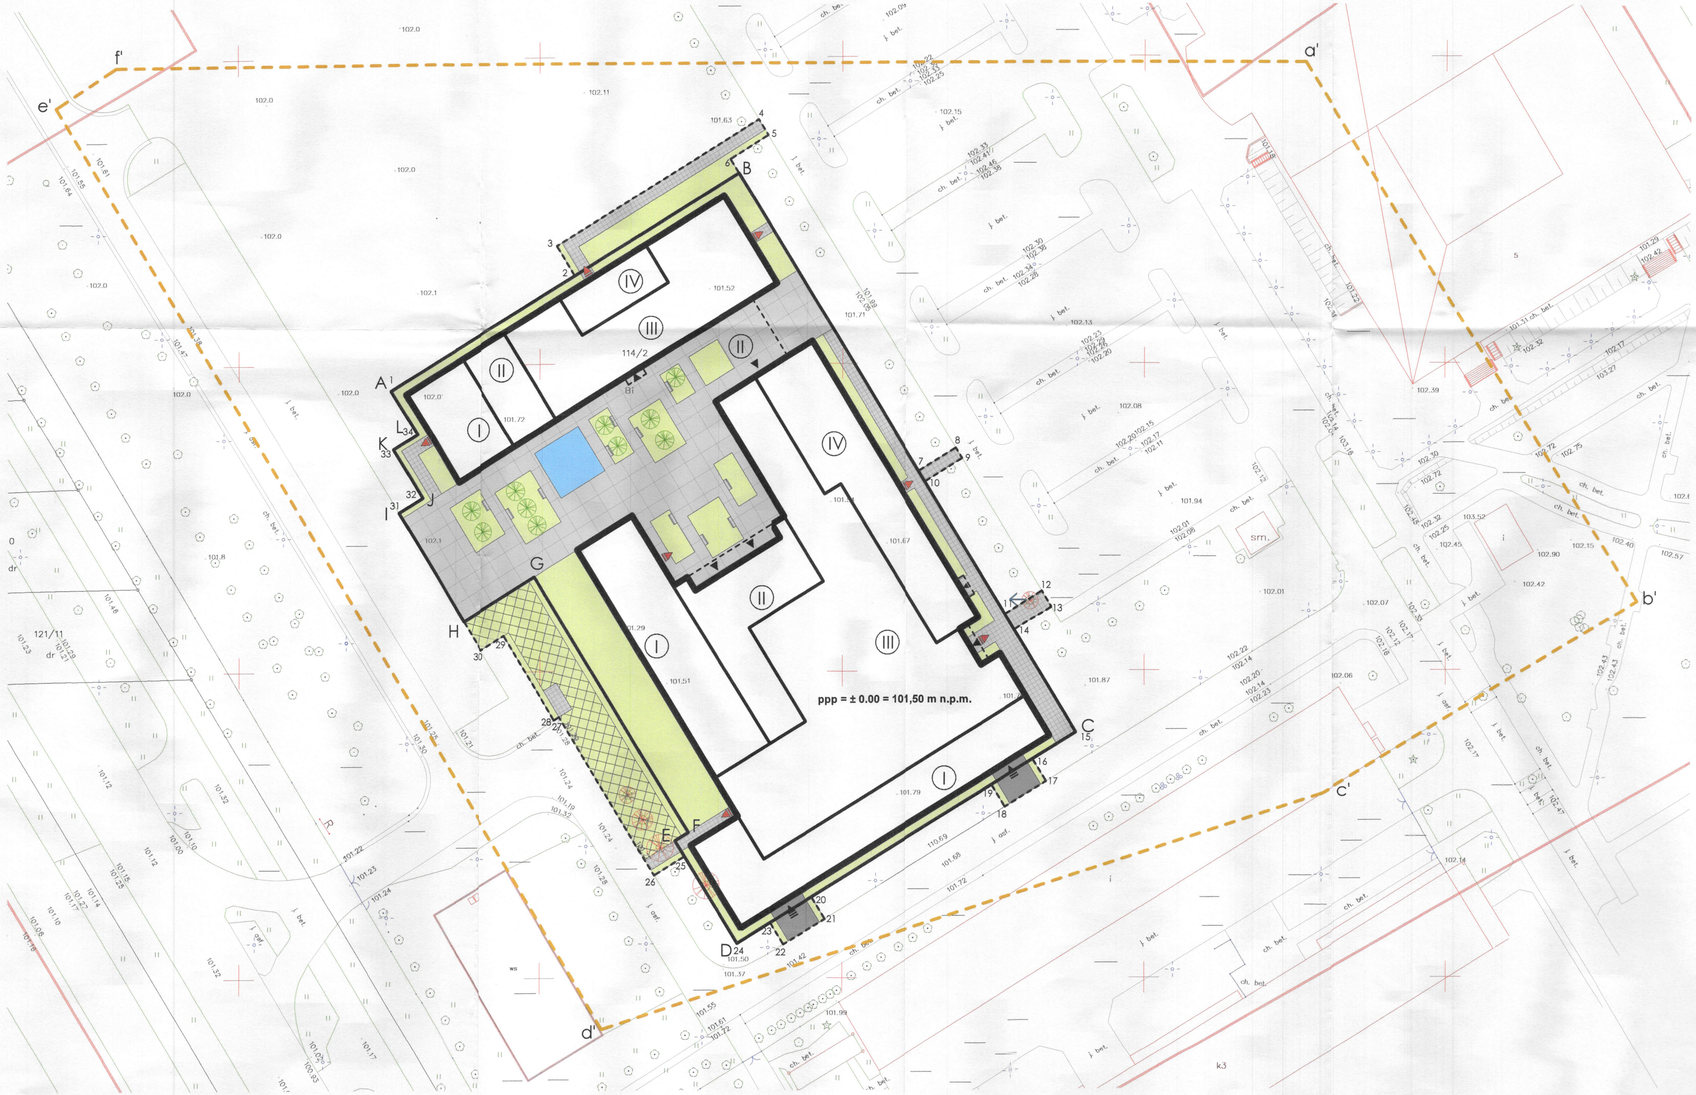

LEGENDA

- Granica terenu objętego wnioskiem (A,B ... L,A)
- Teren pod wjazdy i infrastrukturę (1,2 ... 34,1)
- Granica obszaru na którym inwestycja będzie oddziaływać (a', b' ... f', a')
- Wejście do budynku
- Wejście techniczne do budynku
- Wyjście ewakuacyjne z budynku
- Dostawy
- Ilość kondygnacji
- Obrys budynku
- Obrys wyższych
- Obrys elementów
- Nawierzchnia
- Nawierzchnia utwardzona ażurowa
- Nawierzchnia utwardzona
- Zieleń
- Zbiornik izuwarowy - szczegółowe rozwiązanie wg projektu wykonawczego
- Drzewa istniejące
- Drzewa przeznaczone do usunięcia
- Drzewa przeznaczone do przesadzenia
- Drzewa przeznaczone do usunięcia - nie wymagające pozwolenia
- Drzewa nowo projektowane
- Drzewa przesadzone
- Żywopłot formowany istniejący
- Żywopłot formowany przeznaczony do usunięcia

UWAGI:

POWYŻSZE RYSUNKI MOGĄ BYĆ WYKORZYSTANE TYLKO I WYŁĄCZNIE JAKO PROJEKT BUDOWLANY. NA ETAPIE REALIZACJI WSZELKIE PRACE I DECYZJE, DOTYCZĄCE ROZWIĄZAŃ TECHNICZNYCH, MATERIAŁOWYCH I ILOŚCIOWYCH (W TYM WSZYSTKIE DOMIARY) MOGĄ BYĆ PODEJMOWANE TYLKO I WYŁĄCZNIE NA PODSTAWIE DOKUMENTACJI WYKONAWCZEJ.

NINIEJSZY PROJEKT (UTWÓR ARCHITEKTONICZNY) STANOWI NIEPOWTARZALNĄ DOKUMENTACJĘ PRZEWIDZIANĄ DO REALIZACJI Z ZACHOWANIEM PRZEPISÓW PRAWA AUTORSKIEGO PRZYSŁUGUJĄCEGO PROJEKTANTOWI ZGODNIE Z USTAWĄ O PRAWIE AUTORSKIM Z 1994 ROKU (DZ.U. Nr 24 poz.83).
WSZELKIE ZMIANY W PROJECIE I NA ETAPIE REALIZACJI MUSZĄ BYĆ WCZEŚNIEJ SKONSULTOWANE I ZAAKCEPTOWANE PRZEZ PROJEKTANTA. POWIELANIE I ROZPOWSZECHNIANIE JEST DOZWOLONE TYLKO DO CELÓW REALIZACJI NINIEJSZEGO PROJEKTU. W POZOSTAŁYCH PRZYPADKACH JEST ZABRONIONE.

NIE BRAĆ WYMIARÓW ZE SKALI UŻYWAĆ JEDYNIE WYMIARÓW NOMINOWANYCH.W RAZIE JAKICHKOLWIEK NIEZGODNOŚCI NALEŻY SKONSULTOWAĆ SIĘ Z PROJEKTANTAMI. EWENTUALNE WADY PROJETOWE I KOORDYNACYJNE NALEŻY PRZEDSTAWIĆ NADZOROWI AUTORSKIEMU .

PROJEKT ARCHITEKTONICZNY ROZPATRYWAĆ RAZEM Z PROJ. KONSTRUKCYJNYM ORAZ PROJEKTAMI POSZCZEGÓLNYCH BRANŻ INSTALACYJNYCH.
LOKALIZACJA PIONÓW WOD-KAN., GRZEJNIKÓW PRZEBIĆ KONSTRUKCYJNYCH, TRAS KABLOWYCH ETC. WG. PROJEKTÓW BRANŻOWYCH. W PRZYPADKU NIEZGODNOŚCI Z PROJ. ARCH. POWIADOMIĆ PROJEKTANTA.

WSZYSTKIE RYSUNKI ROZPATRYWAĆ WRAZ Z KSIĄŻKĄ UWAG OGÓLNYCH I SZCZEGÓŁOWYCH.

SCHEMAT SYTUACYJNY

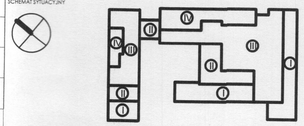

FAZA: **PROJEKT BUDOWLANY**

TYTUŁ: Budowa budynku laboratoryjno - dydaktycznego wraz z zapleczem technicznym i infrastrukturą towarzyszącą, ciągami komunikacyjnymi i zagospodarowaniem terenu

ADRES INWESTYCJI: Ul. Nowoursynowska 159, 02-787 Warszawa
dz.nr ew. 146513_08 dzielnica Ursynów
obręb ewidencyjny 1-10-12 dz. 114/2

INWESTOR: Szkoła główna Gospodarstwa Wiejskiego w Warszawie, ul.Nowoursynowska 166, 02-787 Warszawa

JEDNOSTKA PROJEKTOWA
BBC BEST BUILDING CONSULTANTS
BBC Best Building Consultants Sp. z o.o. Sp.k
Al. Jerozolimskie 155
02-326 Warszawa
e-mail: biuro@bbconsultants.pl

Urząd Miasta Stołecznego Warszawy
Wydział Architektury i Budownictwa
dla Dzielnicy Ursynów
al. Komisji Edukacji Narodowej 81
02-777 Warszawa

BRANŻA: **ARCHITEKTURA**

PROJEKTANT	mgr inż. arch. Karol Grodzki upr. nr 16/PDOKK/2016
SPRAWDZAJĄCY	mgr inż. arch. Wojciech Kosiński upr. nr 2883/58
OPRACOWANIE	mgr inż. arch. Anne Komba Wobondi mgr inż. arch. Magdalena Hnat mgr inż. arch. Justyna Michałowska inż. arch. Wiktor Rafeenko

NAZWA RYSUNKU: **PROJEKT GOSPODARKI ZIELENIĄ**

NAZWA DOKUMENTY: **1912_PB_AR_01_00_02**

TOM	SKALA	DATA	REWIZJA
I	1 : 500	06.2020	