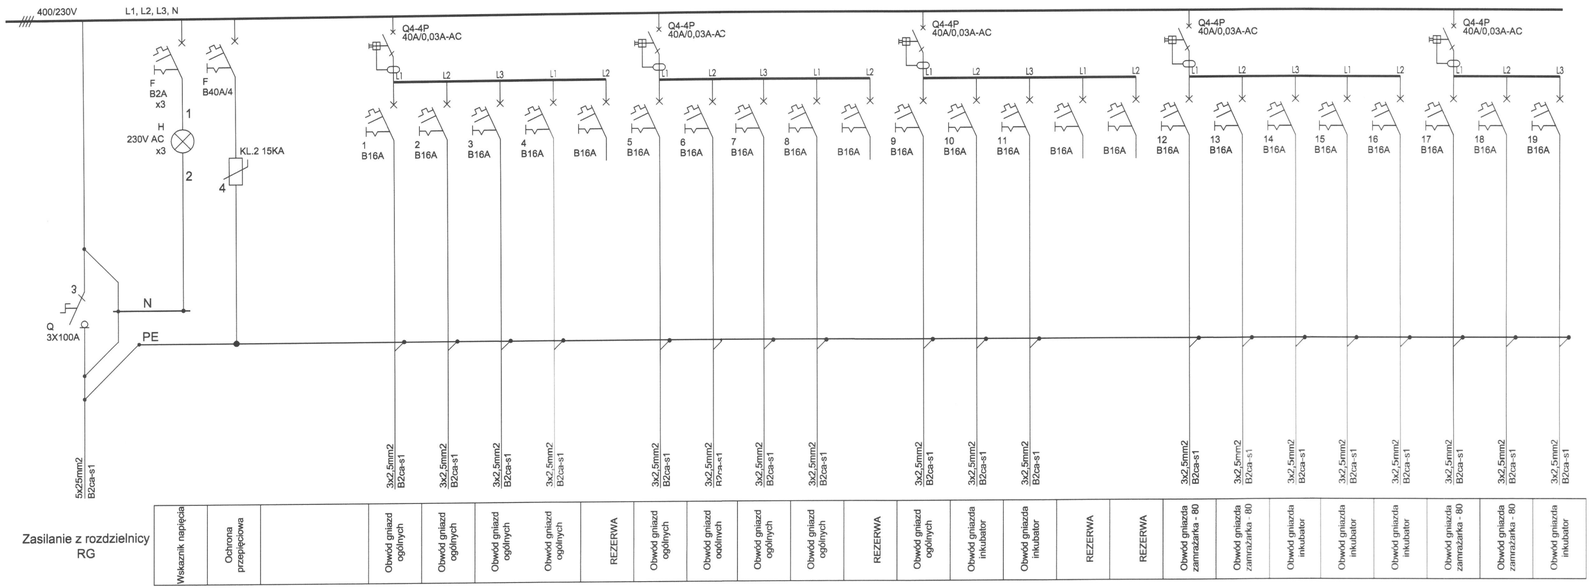

Układ sieci
TN-S

RR1.1
Pi= 23,50
Ps= 15,28
I= 25,34

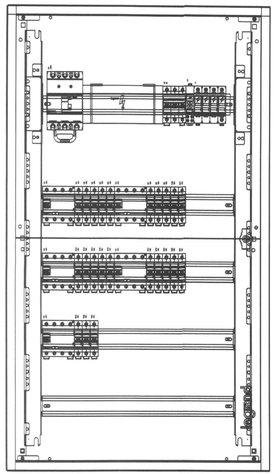

UWAGI:

NINIEJSZY PROJEKT (UTW ÓR ARCHITEKTONICZNY) STANOWI NIEPOWTARZALN A DOKUMENTACJĘ PRZEWIDZIANĄ DO REALIZACJI Z ZACHOWANIEM PRZEPIS ÓW PRAWA AUTORSKIEGO PRZYS ŁUGUJĄCEGO PROJEKTANTOWI ZGODNIE Z USTAWĄ O PRAWIE AUTORSKIM Z 1994 ROKU (DZ.U. Nr 24 poz.83).
WSZELKIE ZMIANY W PROJEKCIE I NA ETAPIE REALIZACJI MUSZĄ BYĆ WCZEŚNIEJ SKONSULTOWANE I ZAAKCEPTOWANE PRZEZ PROJEKTANTA. POWIELANIE I ROZPOWSZECHNIANIE JEST DOZWOLONE TYLKO DO CEL ÓW REALIZACJI NINIEJSZEGO PROJEKTU. W POZOSTA ŁYCH PRZYPADKACH JEST ZABRONIONE.

NIE BRAĆ WYMIAR ÓW ZE SKALI. UŻYWAĆ JEDYNIE WYMIAR ÓW NOMINOWANYCH.W RAZIE JAKICHKOLWIEK NIEZGODNOŚCI NALEŻY SKONSULTOWAĆ SIĘ Z PROJEKTANTAMI. EWENTUALNE WADY PROJEKTOWE I KOORDYNACYJNE NALEŻY PRZEDSTAWIĆ NADZOROWI AUTORSKIEMU .

PROJEKT ARCHITEKTONICZNY ROZPATRYWAĆ RAZEM Z PROJ. KONSTRUKCYJNYM ORAZ PROJEKTAMI POSZCZEG ÓLNYCH BRAN Ż INSTALACYJNYCH.
LOKALIZACJA PION ÓW WOD-KAN., GRZEJNIK ÓW PRZEBIĆ KONSTRUKCYJNYCH, TRAS KABLOWYCH ETC. WG. PROJEKT ÓW BRANŻOWYCH. W PRZYPADKU NIEZGODNOŚCI Z PROJ. ARCH. POWIADOMIĆ PROJEKTANTA.

WSZYSTKIE RYSUNKI ROZPATRYWAĆ WRAZ Z KSIĄŻKĄ UWAG OG ÓLNYCH I SZCZEG ÓŁOWYCH.

SCHEMAT SYTUACYJNY

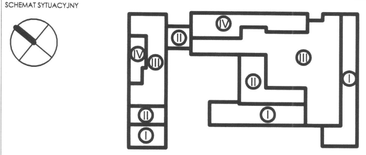

FAZA

PROJEKT WYKONAWCZY

NAZWA INWESTYCJI

Budowa budynku laboratoryjno - dydaktycznego wraz z zapleczem technicznym i infrastrukturą towarzyszącą, ciągami komunikacyjnymi i zagospodarowaniem terenu

ADRES INWESTYCJI

Ul. Nowoursynowska 159, 02-787 Warszawa
dz.nr ewid. 146513_08 dzielnica Ursynów
obręb ewidencyjny 1-10-12 dz. 114/2

INWESTOR

Szkoła główna Gospodarstwa Wiejskiego w Warszawie,
Ul.Nowoursynowska 166, 02-787 Warszawa

JEDNOSTKA PROJEKTOWA

BBC BEST BUILDING CONSULTANTS
BBC Best Building Consultants Sp. z o.o. Sp.k
Al. Jerozolimskie 133
02-326 Warszawa
e-mail: biuro@bbcconsultants.pl

BRANŻA	**ELEKTRYCZNA**
PROJEKTANT	mgr inż. Michał Simiński nr upr. LOD/1439/PWOE/10
SPRAWDZAJĄCY	mgr inż. Rafał Skowron nr upr. LOD/3024/PBE/16
OPRACOWANIE	

NAZWA RYSUNKU: **SCHEMAT ROZDZIELNICY RR 1.1**

NAZWA DOKUMENTY: **1912_PW_EL_01_10_21**

TOM	SKALA	DATA	REWIZJA
II DI/4	N/D	08.2020	