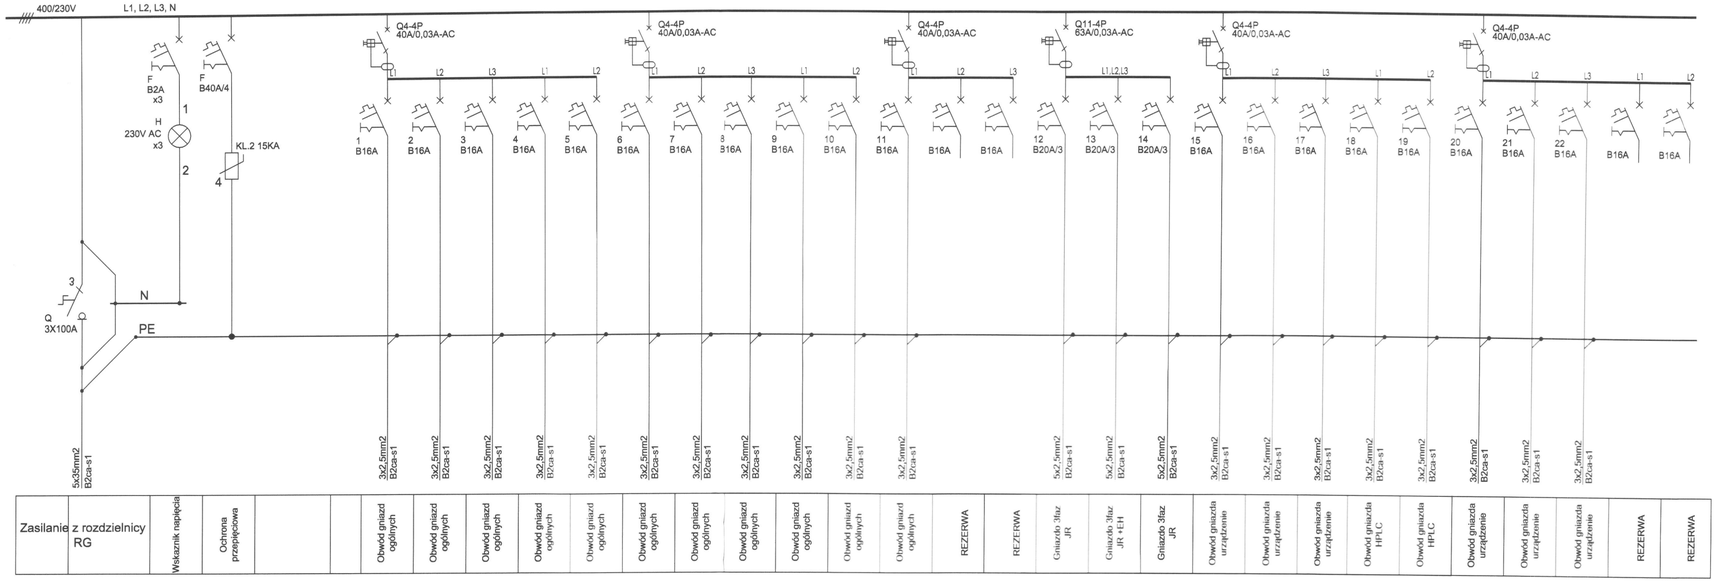


| Zasilanie z rozdzielnicy RG | Wskaźnik napięcia | Ochrona przeciwpożarowa | | | Obwód gniazd ogólnych | Obwód gniazd ogólnych | Obwód gniazd ogólnych | Obwód gniazd ogólnych | Obwód gniazd ogólnych | Obwód gniazd ogólnych | Obwód gniazd ogólnych | Obwód gniazd ogólnych | Obwód gniazd ogólnych | Obwód gniazd ogólnych | Obwód gniazd ogólnych | REZERWA | REZERWA | Gniazdo 3faz JR | Gniazdo 3faz JR +EH | Gniazdo 3faz JR | Obwód gniazda urządzenie | Obwód gniazda urządzenie | Obwód gniazda urządzenie | Obwód gniazda HPLC | Obwód gniazda HPLC | Obwód gniazda urządzenie | Obwód gniazda urządzenie | Obwód gniazda urządzenie | REZERWA | REZERWA |
|---|---|---|---|---|---|---|---|---|---|---|---|---|---|---|---|---|---|---|---|---|---|---|---|---|---|---|---|---|---|---|
| 5x35mm2 B2ca-s1 | | | | | 3x2,5mm2 B2ca-s1 | 3x2,5mm2 B2ca-s1 | 3x2,5mm2 B2ca-s1 | 3x2,5mm2 B2ca-s1 | 3x2,5mm2 B2ca-s1 | 3x2,5mm2 B2ca-s1 | 3x2,5mm2 B2ca-s1 | 3x2,5mm2 B2ca-s1 | 3x2,5mm2 B2ca-s1 | 3x2,5mm2 B2ca-s1 | 3x2,5mm2 B2ca-s1 | | | 5x2,5mm2 B2ca-s1 | 5x2,5mm2 B2ca-s1 | 5x2,5mm2 B2ca-s1 | 3x2,5mm2 B2ca-s1 | 3x2,5mm2 B2ca-s1 | 3x2,5mm2 B2ca-s1 | 3x2,5mm2 B2ca-s1 | 3x2,5mm2 B2ca-s1 | 3x2,5mm2 B2ca-s1 | 3x2,5mm2 B2ca-s1 | 3x2,5mm2 B2ca-s1 | | |

Układ sieci TN-S

RR2.2
Pi= 62,50
Ps= 40,63
I= 67,70

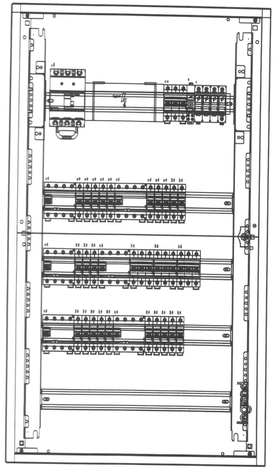

**UWAGI:**

NINIEJSZY PROJEKT (UTW ÓR ARCHITEKTONICZNY) STANOWI NIEPOWTARZALN A DOKUMENTACJĘ PRZEWIDZIANĄ DO REALIZACJI Z ZACHOWANIEM PRZEPIS ÓW PRAWA AUTORSKIEGO PRZYS ŁUGUJĄCEGO PROJEKTANTOWI ZGODNIE Z USTAWĄ O PRAWIE AUTORSKIM Z 1994 ROKU (DZ.U. Nr 24 poz.83).
WSZELKIE ZMIANY W PROJEKCIE I NA ETAPIE REALIZACJI MUSZĄ BYĆ WCZEŚNIEJ SKONSULTOWANE I ZAAKCEPTOWANE PRZEZ PROJEKTANTA. POWIELANIE I ROZPOWSZECHNIANIE JEST DOZWOLONE TYLKO DO CEL ÓW REALIZACJI NINIEJSZEGO PROJEKTU. W POZOSTA ŁYCH PRZYPADKACH JEST ZABRONIONE.

NIE BRAĆ WYMIAR ÓW ZE SKALI. UŻYWAĆ JEDYNIE WYMIAR ÓW NOMINOWANYCH.W RAZIE JAKICHKOLWIEK NIEZGODNOŚCI NALEŻY SKONSULTOWAĆ SIĘ Z PROJEKTANTAMI. EWENTUALNE WADY PROJEKTOWE I KOORDYNACYJNE NALEŻY PRZEDSTAWIĆ NADZOROWI AUTORSKIEMU .

PROJEKT ARCHITEKTONICZNY ROZPATRYWAĆ RAZEM Z PROJ. KONSTRUKCYJNYM ORAZ PROJEKTAMI POSZCZEG ÓLNYCH BRAN Ż INSTALACYJNYCH.
LOKALIZACJA PION ÓW WOD-KAN., GRZEJNIK ÓW PRZEBIĆ KONSTRUKCYJNYCH, TRAS KABLOWYCH ETC. WG. PROJEKT ÓW BRANŻOWYCH. W PRZYPADKU NIEZGODNOŚCI Z PROJ. ARCH. POWIADOMIĆ PROJEKTANTA.

WSZYSTKIE RYSUNKI ROZPATRYWAĆ WRAZ Z KSIĄŻKĄ UWAG OG ÓLNYCH I SZCZEG ÓŁOWYCH.

SCHEMAT SYTUACYJNY

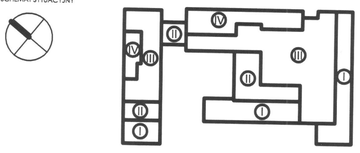

FAZA

**PROJEKT WYKONAWCZY**

NAZWA INWESTYCJI

Budowa budynku laboratoryjno - dydaktycznego wraz z zapleczem technicznym i infrastrukturą towarzyszącą, ciągami komunikacyjnymi i zagospodarowaniem terenu

ADRES INWESTYCJI

Ul. Nowoursynowska 159, 02-787 Warszawa
dz.nr ewid. 146513_08 dzielnica Ursynów
obręb ewidencyjny 1-10-12 dz. 114/2

INWESTOR

Szkoła główna Gospodarstwa Wiejskiego w Warszawie,
Ul.Nowoursynowska 166, 02-787 Warszawa


JEDNOSTKA PROJEKTOWA

BBC BEST BUILDING CONSULTANTS

**BBC Best Building Consultants Sp. z o.o. Sp.k**
Al. Jerozolimskie 155
02-326 Warszawa
e-mail: biuro@bbconsultants.pl


| | |
|---|---|
| BRANŻA | **ELEKTRYCZNA** |
| PROJEKTANT | mgr inż. Michał Śmiński nr upr. LOD/1439/PWOE/10 |
| SPRAWDZAJĄCY | mgr inż. Rafał Skowron nr upr. LOD/3024/PBE/16 |
| OPRACOWANIE | |

NAZWA RYSUNKU: **SCHEMAT ROZDZIELNICY RR 2.2**

NAZWA DOKUMENTY: **1912_PW_EL_01_10_24**

| TOM | SKALA | DATA | REWIZJA |
|---|---|---|---|
| II DI/4 | N/D | 08.2020 | |