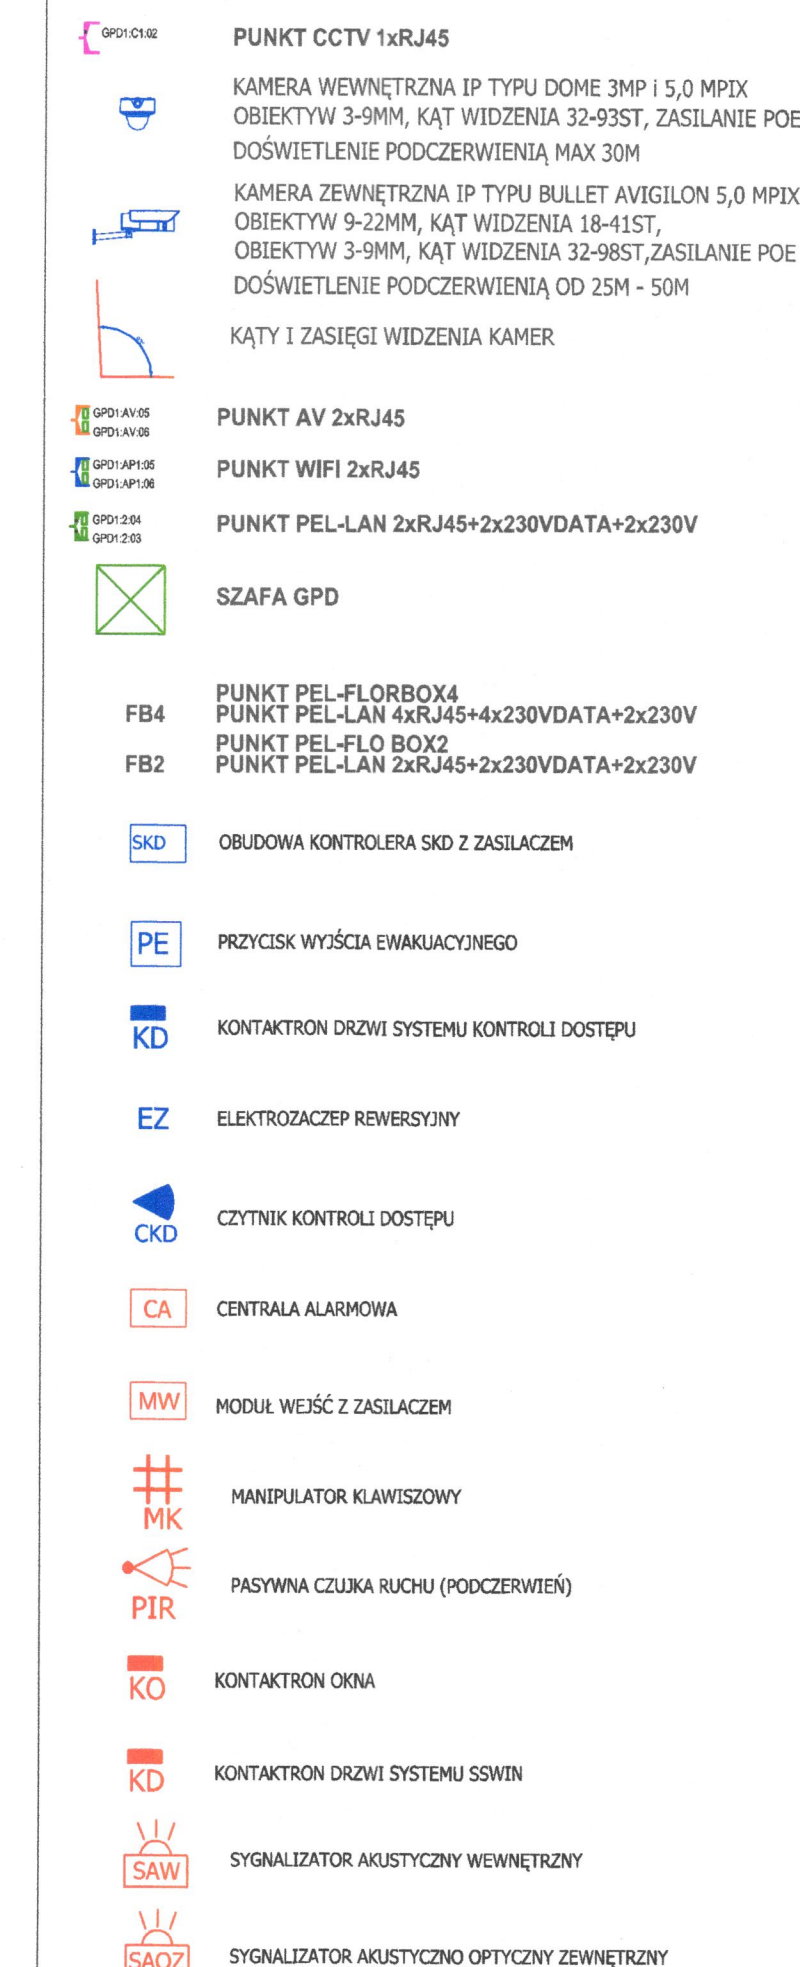
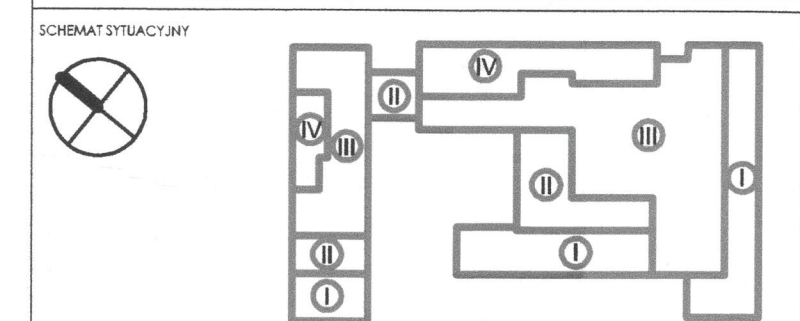



## B

[illegible]

TALA			
<h1 style="text-align: center;">PROJEKT WYKONAWCZY</h1>			
NAZWA INWESTYCJI			
Innowacyjne Centrum Nauki i Tworzywowych SGGW w Warszawie			
ADRES INWESTYCJI			
UL. Nowoursynowska 159, 02-087 Warszawa domu nr. 1453 i 138 działka Ursynów c.d.p. ewidencyjny 1 - 10 i 12. dz. 14/12			
INWESTOR			
Szkoła Główna Gospodstwa i Wiedzy w Warszawie. UL. Nowoursynowska 156, 02-087 Warszawa			
JEDNOSTKA PROJEKTOWA			
 <b>BBC Best Building Consultants Sp. z o.o. Sp. k</b> Al. Jerozolimskie 155 02-026 Warszawa e-mail: biuro@bbcconsultants.pl			
BRANZA			
<h2 style="text-align: center;">TELETECHNICZNA</h2>			
PROJEKTANT			
mgr inż. Benedykt Świągierz w upr. SJK/6915/P87/17 <span style="float: right;">bkw</span>			
SPRAWDZAJĄCY			
mgr inż. Witold Piern w upr. SJK/0984/PW6605 <span style="float: right;">an</span>			
OPRACOWUJĄCE			
inż. Łukasz Ładzi <span style="float: right;">ŁŁ</span>			
NAZWA RYSUNKU			
<h3 style="text-align: center;">RZUT I PIĘTNA. INSTALACJE TELETECHNICZNE.</h3>			
NAZWA DOKUMENTU			
<h2 style="text-align: center;">1912_PW_TT_01_20_10</h2>			
TOM	SKALA	DATA	REWIZJA
II D/15	1:150	08.2020	