



# SCHEMAT DRENAŻU

STUDNIA BETONOWA Ø1000.

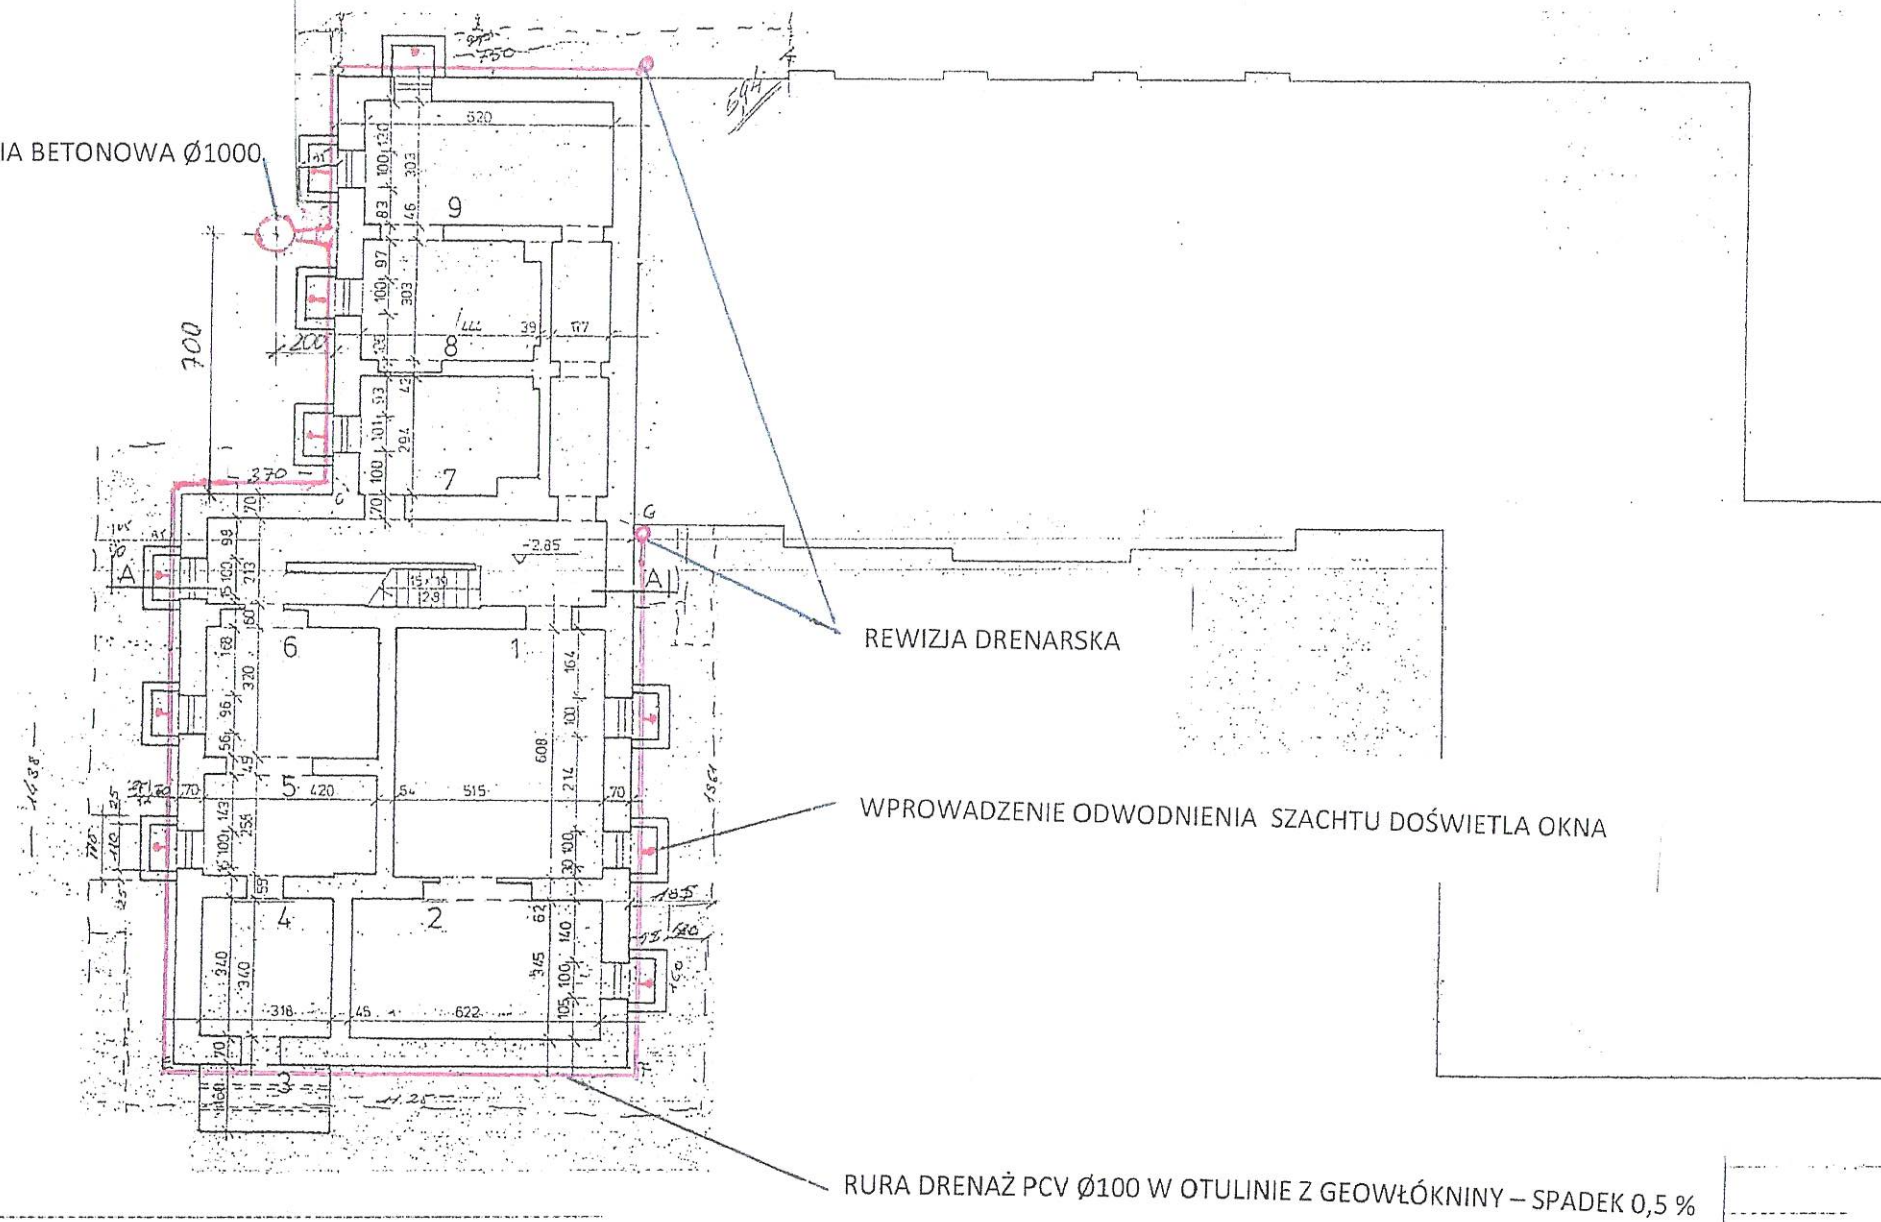

# STUDNIA DRENAŻU – PRZĘKRÓJ

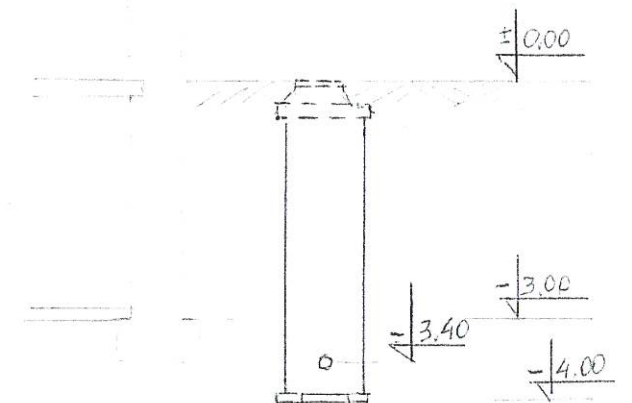

PROJEKT WYKONAWCZY IZOLACJI PRZECIWWODNYCH  
ŚCIAN ZEWNĘTRZNYCH  
BUDYNKU ADMINISTRACYJNEGO NR 11 SGGW  
adres : 02-787 Warszawa, ul. Nowoursynowska 166

INWESTOR :  
SZKOŁA GŁÓWNA GOSPODARSTWA WIEJSKIEGO W WARSZAWIE  
02-787 Warszawa, ul. Nowoursynowska 166

Projektant mgr inż. Ryszard Gliniak upr. bud. Nr B-54/88

Rys. Nr 8 - PW

Drenaż opaskowy