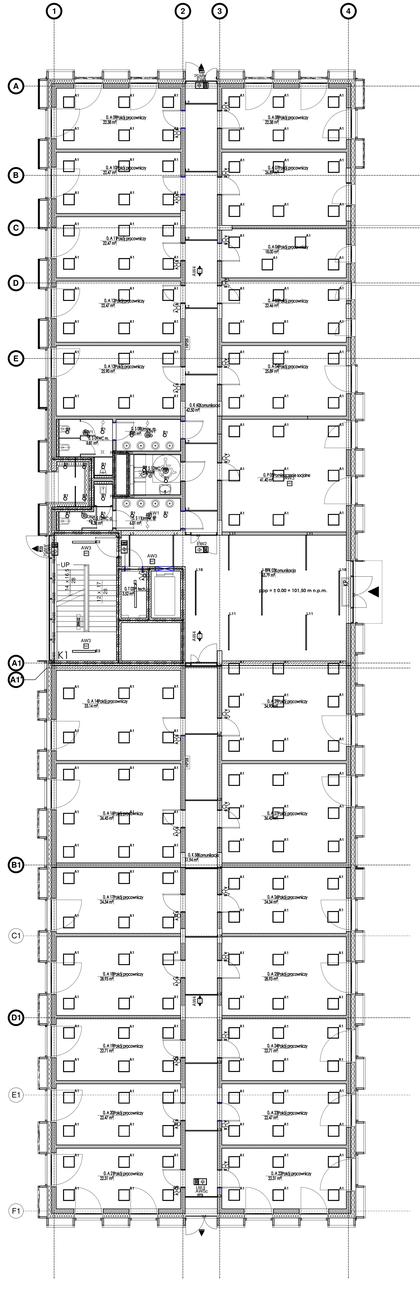

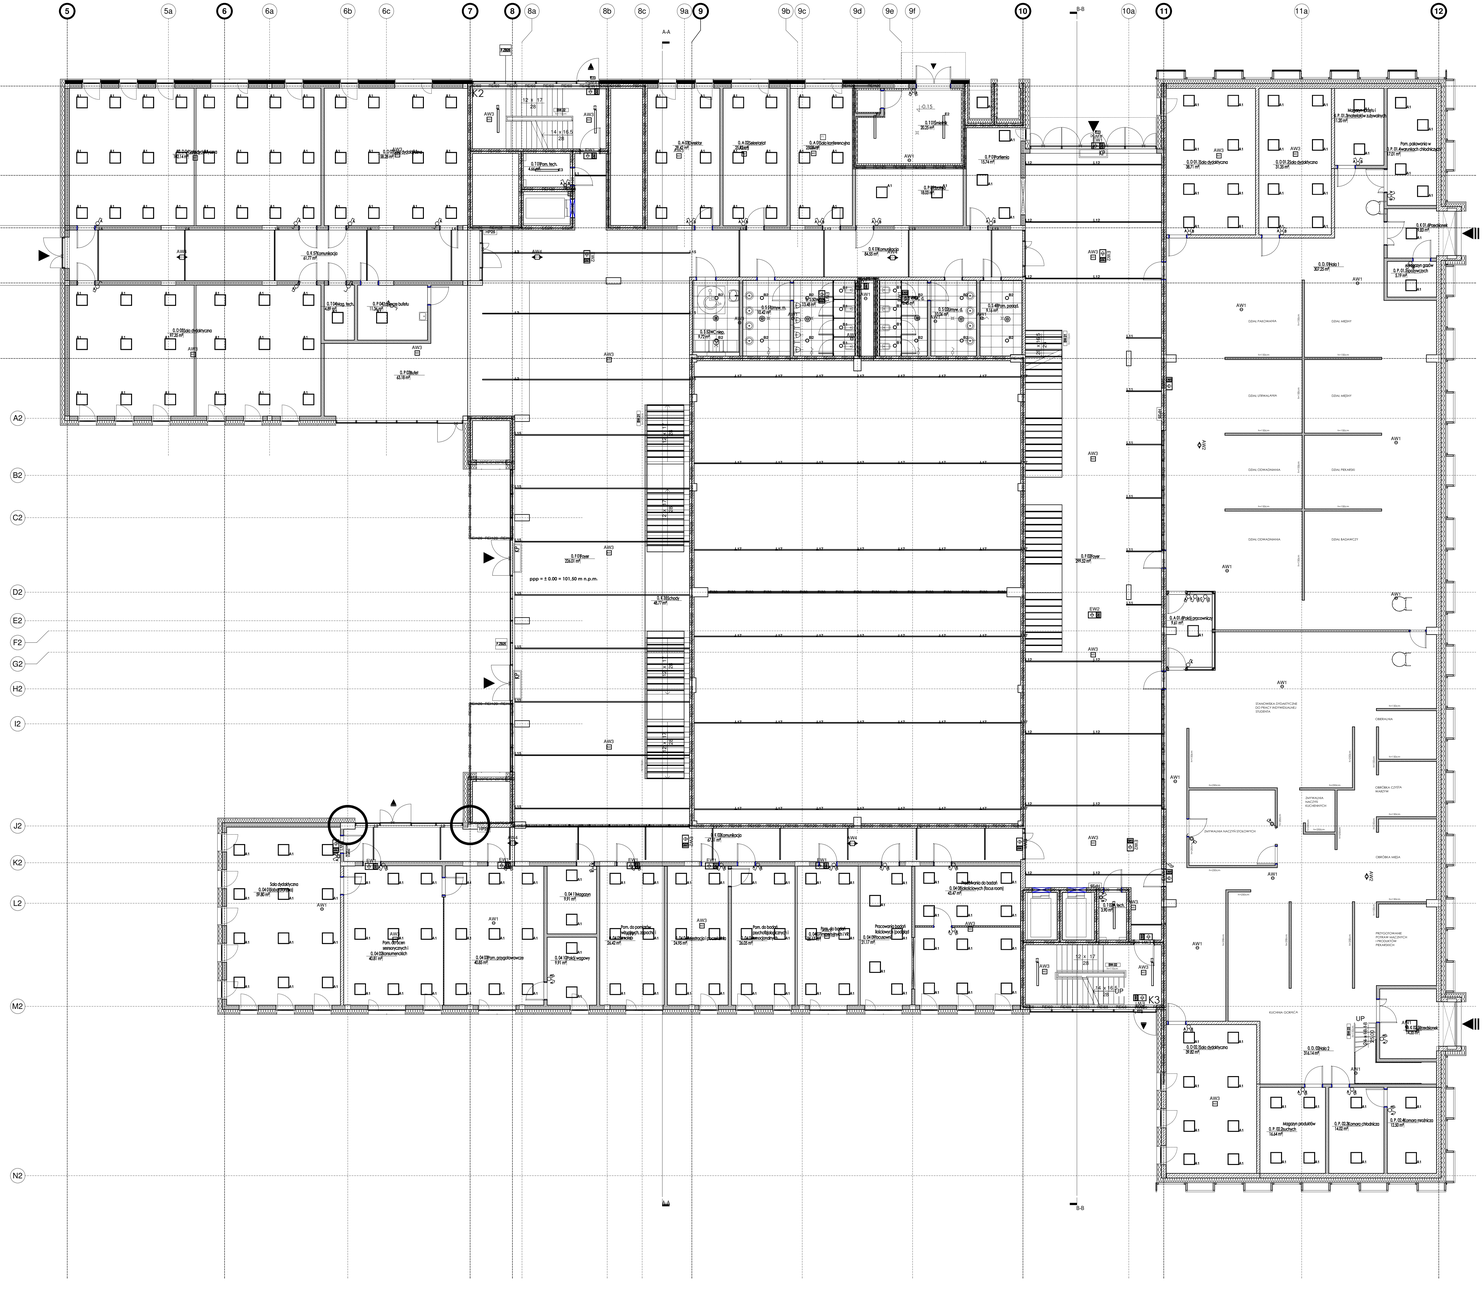

ZESTAWIENIE POWIERZCHNI G 100

Piętro	Sekt	Nr	Nazwa	Powi
0				
0		40	Pomieszczenie techniczne	14,66 m²
0	04	101	Sala dydaktyczna (laboratoryjna)	87,58 m²
0	04	102	Pom. do badań mikroskopowych i fluorescencyjnych	41,32 m²
0	04	103	Pom. do badań immunologicznych	41,32 m²
0	04	104	Preparatorium pracownicze	35,26 m²
0	04	105	Pom. do pobierania wilgotnych, zapachu i smaku	26,76 m²
0	04	106	Pom. do badań psychofizjologicznych i sensorycznych	26,60 m²
0	04	107	Pom. do badań immunologicznych - cz.	26,52 m²
0	04	108	Pom. do badań mikrobiologicznych (flora roślin)	41,32 m²
0	04	109	Pracownia badań laboratoryjnych (produkty fruzelinowe)	41,32 m²
0	04	110	Piwnica	10,12 m²
0	04	111	Magazyn	10,12 m²
0	A	01	Sala konferencyjna	25,14 m²
0	A	02	Sala konferencyjna	25,14 m²
0	A	03	Sekretariat	15,82 m²
0	A	03	Dyrektor	24,20 m²
0	A	04	Pokój pracowniczy	13,84 m²
0	A	05	Pokój pracowniczy	22,41 m²
0	A	06	Pokój pracowniczy	17,93 m²
0	A	07	Pokój pracowniczy	26,85 m²
0	A	08	Pokój pracowniczy	22,41 m²
0	A	09	Pokój pracowniczy	22,24 m²
0	A	10	Pokój pracowniczy	22,41 m²
0	A	11	Pokój pracowniczy	22,41 m²
0	A	12	Pokój pracowniczy	22,41 m²
0	A	13	Pokój pracowniczy	22,24 m²
0	A	14	Pokój pracowniczy	26,28 m²
0	A	17	Pokój pracowniczy	24,27 m²
0	A	18	Pokój pracowniczy	28,85 m²
0	A	19	Pokój pracowniczy	22,45 m²
0	A	20	Pokój pracowniczy	22,41 m²
0	A	21	Pokój pracowniczy	22,41 m²
0	A	22	Pokój pracowniczy	22,77 m²
0	A	23	Pokój pracowniczy	22,41 m²
0	A	24	Pokój pracowniczy	22,45 m²
0	A	25	Pokój pracowniczy	28,85 m²
0	A	26	Pokój pracowniczy	28,85 m²
0	A	27	Pokój pracowniczy	22,77 m²
0	A	28	Pokój pracowniczy	39,03 m²
0	A	29	Pokój pracowniczy	39,03 m²
0	B	01	Hala 1	307,05 m²
0	D	101.1	Sala dydaktyczna	58,71 m²
0	D	101.2	Sala dydaktyczna	31,35 m²
0	D	102	Hala 2	514,14 m²
0	D	103	Sala dydaktyczna	58,71 m²
0	D	104	Sala dydaktyczna	58,64 m²
0	D	104	Sala dydaktyczna	101,81 m²
0	D	105	Sala dydaktyczna	97,03 m²
0	F	01	Foyer	223,92 m²
0	F	02	Foyer	299,49 m²
0	K	01	Komunikacja	84,52 m²
0	K	02	Komunikacja	84,52 m²
0	K	03	Komunikacja	53,87 m²
0	K	03.1	Przedsionek	14,30 m²
0	K	03	Komunikacja	60,80 m²
0	K	05	Schody	48,77 m²
0	K	06	Komunikacja	84,52 m²
0	K	07	Komunikacja	53,06 m²
0	P	01	Portiernia	21,98 m²
0	P	01.3	Magazyn garaży + materiałów zużywalnych	7,20 m²
0	P	01.4	Pom. podręczne w wiatrołapach chłodniczych	7,03 m²
0	P	01.5	Magazyn gazów specjalnych	6,18 m²
0	P	102	Toalety	17,98 m²
0	P	102.1	Magazyn produktów suchych	14,92 m²
0	P	102.2	Komora chłodnicza	14,02 m²
0	P	102.4	Komora mroźnicza	13,50 m²
0	P	103	Rampa	28,96 m²
0	P	104	Dojście do budynku	11,26 m²
0	P	105	Dojście do budynku wózkiem	11,26 m²
0	S	01	Schody ok. 2	10,06 m²
0	S	108	Szyny, ok.	3,90 m²
0	S	109	WC, ok.	4,12 m²
0	S	110	WC, niep.	3,47 m²
0	S	111	Szyny, ok.	4,01 m²
0	S	112	WC, ok.	3,54 m²
0	S	47	WC, niep. (przed.	3,47 m²
0	S	48	WC, ok.	10,40 m²
0	S	50	WC, ok.	5,48 m²
0	S	51	Szyny, ok.	10,40 m²
0	S	52	WC, niep.	4,72 m²
0	S	201	Zmywalnia	24,48 m²
0,5	P			570,38 m²
SUMA: 81				5013,58 m²

LEGENDA :

TYP PRZEGRODY

- Elementy żelbetowe (konstrukcyjne)
- Ściana murowana z bloczków Ca
- Ściana z płyt g-k
- Witryna szklana
- Termoizolacja
- Słup konstrukcyjny

OZNACZENIA

- Wejście do budynku
- Wejście techniczne do budynku
- Wyjście ewakuacyjne z budynku
- Podjazd do budynku (dostawy)
- Metryka pomieszczenia
- Opis przegród zgodnie z legendą pionowych i poziomych
- Oznaczenie drzwi
- Zadaszenie szklane
- A-A — Oznaczenia przekrojów
- Rzędna wykończenia
- Rzędna konstrukcji
- Procent spadku
- KD.1 — Klapa dymowa 120 x 150 cm
- KD.2 — Klapa dymowa 120 x 180 cm
- Trójwymiarowe panele elewacyjne

ELEMENTY INSTALACJI SANITARNYCH

- Kurtyna powietrzna
- Wpust podłogowy
- Kran ze złączką

ELEMENTY PPOŻ

- Odporność REI 30
- Odporność REI 60
- Odporność REI 120
- EI 60 — Drzwi o odporności EI 60
- EIS 30 — Drzwi o odporności EIS 30

Elementy ŚLADOWE w celu zabezpieczenia ewentualnej ekspansji budynku w kierunku północnym

Wpisy kolorem szarym dotyczą zakresu innych opracowań branżowych

UWAGI:

POWYŻSZE RYSUNKI MOGĄ BYĆ WYKORZYSTANE TYLKO I WYŁĄCZNIE JAKO PROJEKT BUDOWLANY. NA ETAPIE REALIZACJI MOGĄ BYĆ DOKONYWANE TYLKO I WYŁĄCZNIE NA PODSTAWIE DOKUMENTACJI WYKONAWCZEJ.

NINIEJSZY PROJEKT (OTW. DR ARCHITEKTONICZNY) STANOWI NIEPOWTARZALNY, W ROZUMIENIU PRAWA AUTORSKIEGO, PRZEDMIOT PRAW AUTORSKICH W ROZUMIENIU PRAWA AUTORSKIEGO I PRAW POKREWNYCH (USTAWA Z DNIA 4 LUTEGO 1994 R. O PRAWIE AUTORSKIM I PRAWACH POKREWNYCH, TJ. DZ. U. Z 2006 R. NR 90, POZ. 631 Z PÓŹN. ZM.) I NIE MOŻE BYĆ UDOSTĘPNIANY OSOBOM TRZECIM BEZ PISEMNEJ ZGODY AUTORÓW PROJEKTU. W TYM ZAKRESIE KOPIOWANIE, WPROWADZANIE ZMIAN, ROZPOWSZECHNIANIE, ZWIELOKROTNIANIE, WYKORZYSTYWANIE W CAŁOŚCI LUB W PEWNYCH FRAGMENTACH BEZ ZGODY AUTORÓW JEST ZABRONIONE.

WSZYSTKIE ZMIANY W PROJEKCIE (NA ETAPIE REALIZACJI MUSZĄ BYĆ WCZEŚNIEJ UZGODNIONE Z DIAKONIĄ I AKCEPTOWANE PRZEZ PROJEKTANTA. POWSTAŁE W TRAKCIE REALIZACJI ROZBIEŻNOŚCI MIĘDZY PROJEKTEM A STANEM FAKTYCZNYM MUSZĄ ZOSTAĆ NIEZWŁOCZNIE ZGŁOSZONE PROJEKTANTOWI. W PRZYPADKU NIEDOSZACOWANIA W PROJEKCIE, W TYM ZAKRESIE, WYKONAWCA PONOSI PEŁNĄ ODPOWIEDZIALNOŚĆ ZA SKUTKI TYCH NIEDOSZACOWAŃ.

NIE BIERZE WYMIARÓW ZE SKALI. UŻYWAĆ JEDYNIE WYMIARÓW ZAWARTYCH W BAZIE ARCHITEKTONICZNEJ. W PRZYPADKU NIEJASNOŚCI NALEŻY SKONSULTOWAĆ SIĘ Z PROJEKTANTAMI. EWENTUALNE WADY PROJEKTOWE I KOORDYNACYJNE NALEŻY PRZEDSTAWIĆ PROJEKTANTOM.

NIE BIERZE WYMIARÓW ZE SKALI. UŻYWAĆ JEDYNIE WYMIARÓW ZAWARTYCH W BAZIE ARCHITEKTONICZNEJ. W PRZYPADKU NIEJASNOŚCI NALEŻY SKONSULTOWAĆ SIĘ Z PROJEKTANTAMI. EWENTUALNE WADY PROJEKTOWE I KOORDYNACYJNE NALEŻY PRZEDSTAWIĆ PROJEKTANTOM.

PROJEKT ARCHITEKTONICZNY ROZPATRYWAĆ RAZEM Z PROJ. KONSTRUKCYJNYM ORAZ PROJEKTAMI PODCZĘŚCI, DLATEGO BRAKI Z NIEGO MOGĄ SKUTKOWAĆ KOLIZJAMI NA ETAPIE REALIZACJI.

WSZYSTKIE RYSUNKI ROZPATRYWAĆ WRAZ Z KSIĄŻKĄ UWAG OG. OGÓLNYCH I SZCZEGÓŁOWYCH.

SCHEMAT SYTUACYJNY

FAZA

PROJEKT BUDOWLANY

NAZWA INWESTYCJI

Budowa budynku laboratoryjno - dydaktycznego wraz z zajściem technicznym i infrastrukturą towarzyszącą, ciągami komunikacyjnymi i zagospodarowaniem terenu

ADRES INWESTYCJI

Ul. Nowoursynowska 159, 02-787 Warszawa
obręb ewid.: 1-465/13, 28 (dawniej Ursynów)
obręb ewidencyjny 1-10-12 dz. 114/2

INWESTOR

Szkoła główna Gospodarstwa Wiejskiego w Warszawie, Ul.Nowoursynowska 166, 02-787 Warszawa

JEDNOSTKA PROJEKTOWA

BBC Best Building Consultants Sp. z o.o. Sp.k
Al. Jerozolimskie 123
02-326 Warszawa
e-mail: biuro@bbcconsultants.pl

BRANŻA

ELEKTRYCZNA

PROJEKTANT: mgr inż. Michał Śmiłek nr upr. LOD/1-078/PWOE/10

SPRAWDZAJĄCY: mgr inż. Rafał Stawarz nr upr. LOD/0324/PBL/16

OPRACOWANIE:

NAZWA RYSUNKU

RZUT PARTERU. INSTALACJE ELEKTRYCZNE. OŚWIETLENIE.

NAZWA DOKUMENTU: **1912_PB_EL_01_20_08**

Typ	SKALA	DATA	FORMAT
II DI/4	1:100	04.2020	A1