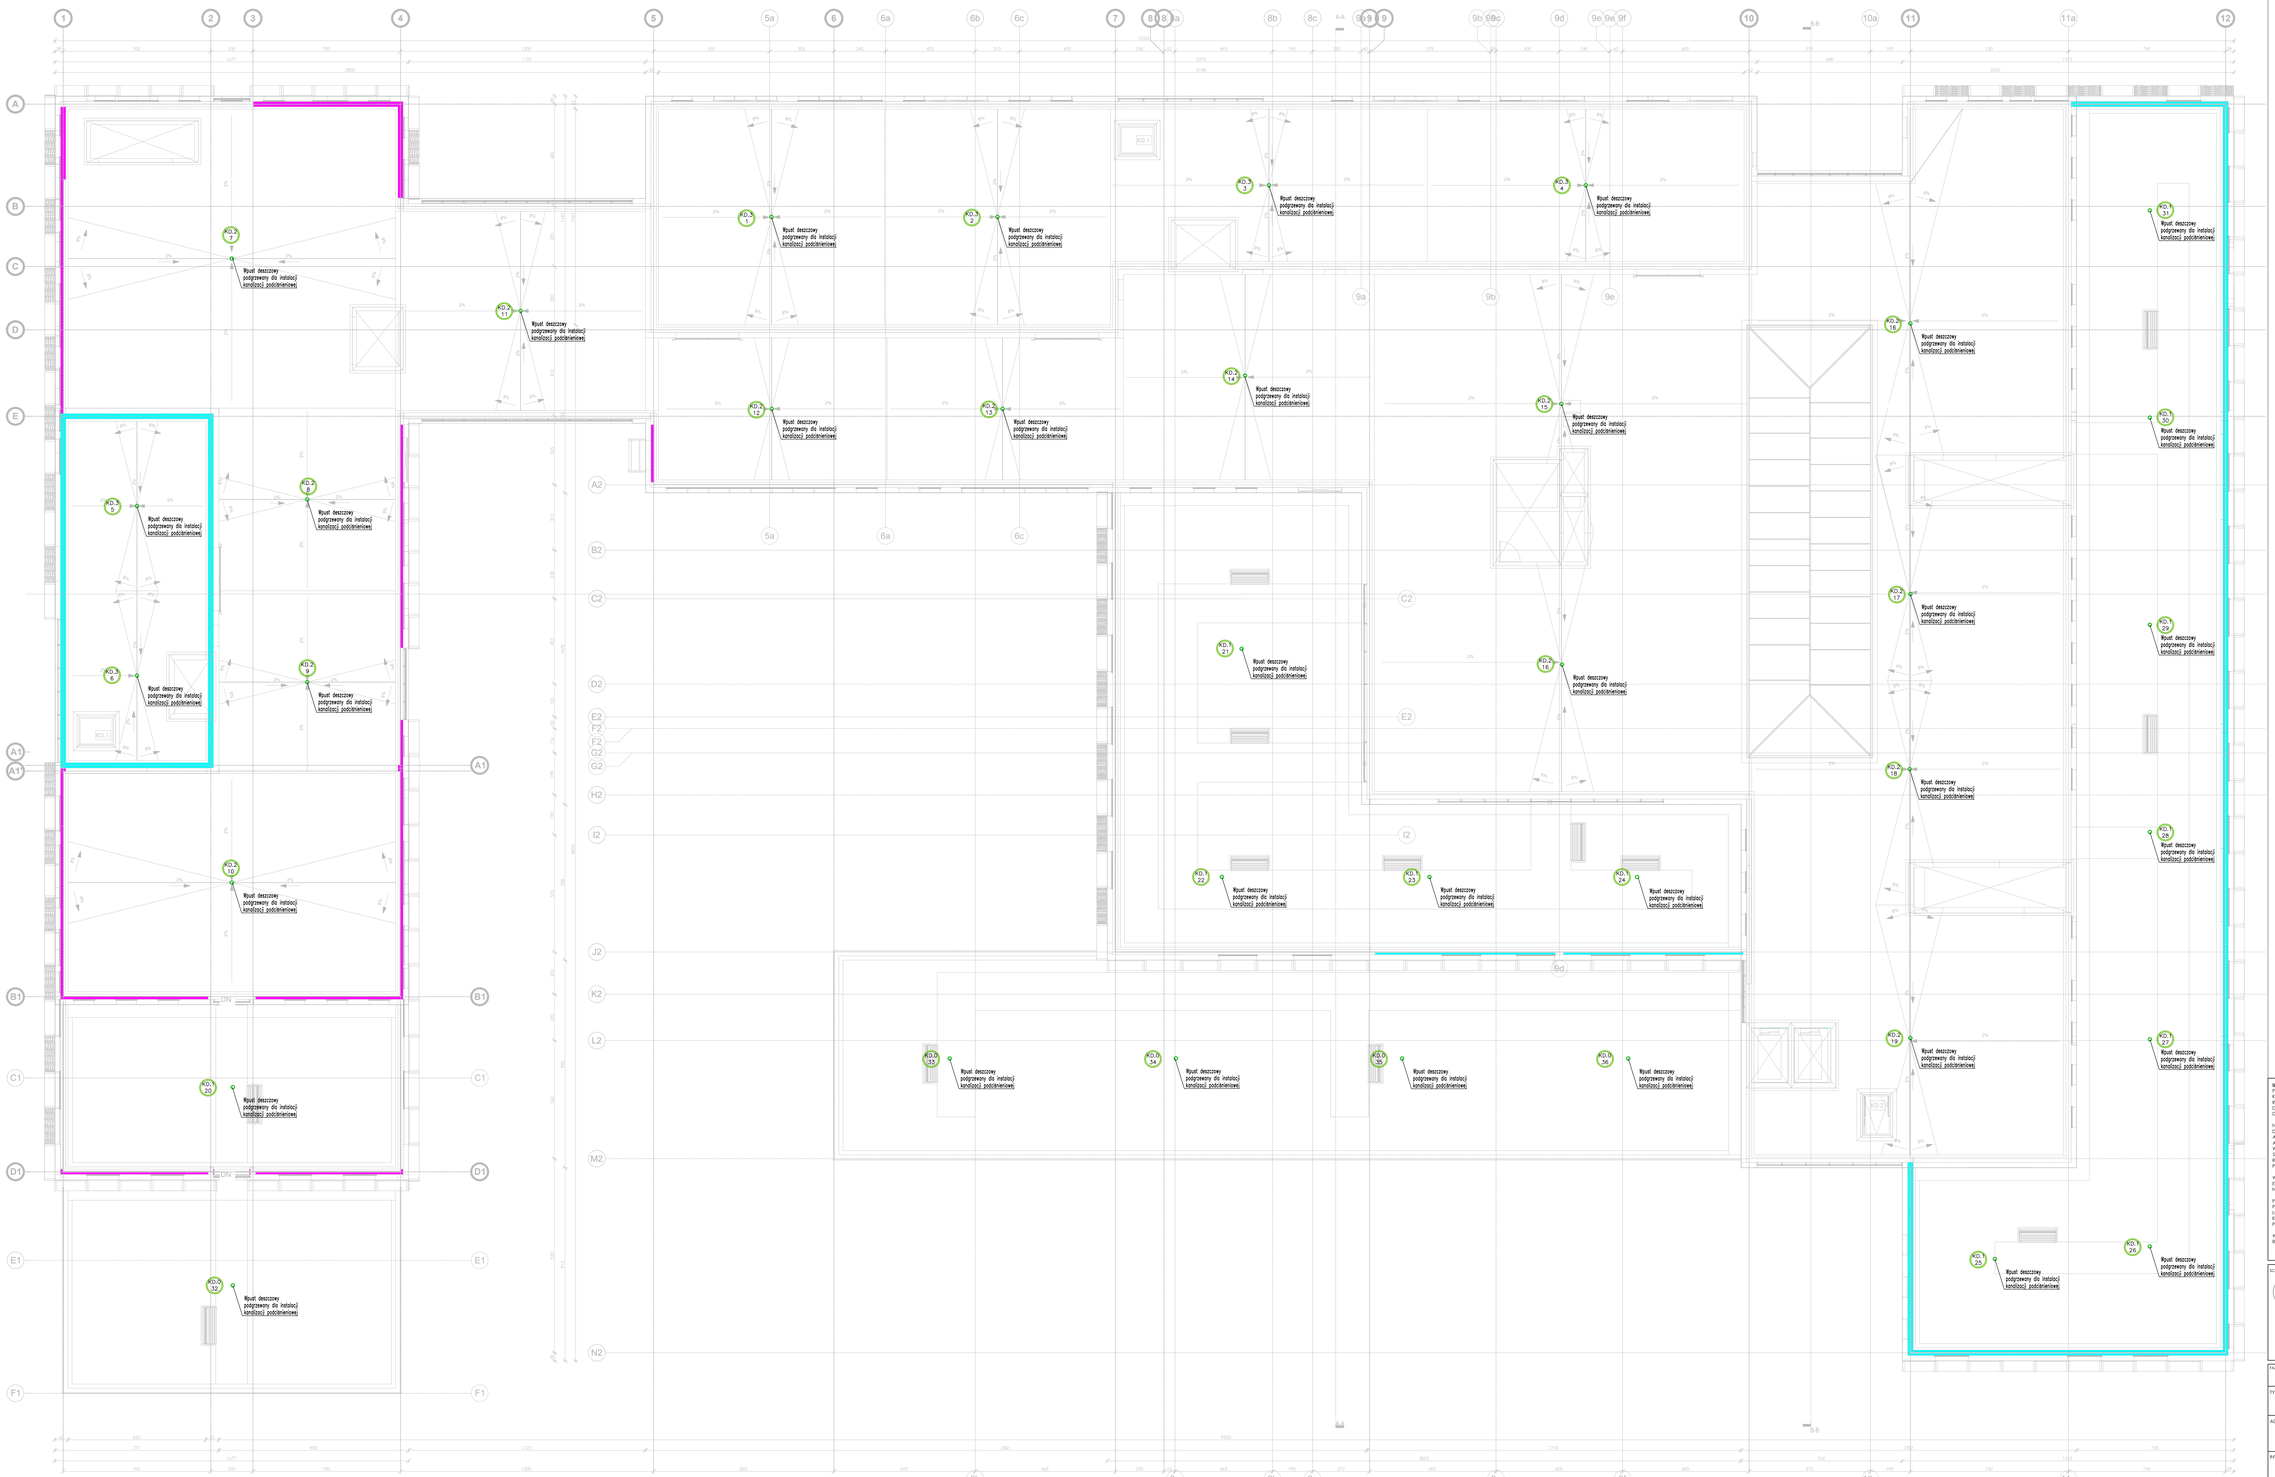

UWAGA

Ściany chemiczne z urządzeń należy odprowadzić poprzez neutralizatory w wykonaniu szczelnym, nie wydzielającym żadnych zapachów. Zaniechanie urządzeń wymagających neutralizacji ścieków zostanie doprecyzowane na etapie projektu wykonawczego.

LEGENDA

- instalacja kanalizacji sanitarnej podposadzkowa,
- instalacja podstropowa kanalizacji sanitarnej,
- instalacja podstropowa kanalizacji technologicznej,
- podejścia kanalizacji pod urządzenia,
- instalacja odpowietrzenia,
- instalacja podstropowa kanalizacji deszczowej,
- KD.1 #10 – pion instalacji kanalizacji sanitarnej/deszczowej
- średnica instalacji kanalizacji sanitarnej,

UWAGI:

POWYŻSZE RYSUNKI MOGĄ BYĆ WYKORZYSTANE TYLKO I WYŁĄCZNIE JAKO PROJEKT KONCEPCYJNY. NA ETAPIE REALIZACJI WIDZIANE PRACE I OBCZYZJE, DOTYCZĄCE ROZWIĄZAŃ TECHNICZNYCH, MATERIAŁOWYCH I ILOŚCIOWYCH I W TYM WIDZIANE ZMIANY W PROJEKCIE MOGĄ BYĆ WPROWADZANE TYLKO I WYŁĄCZNIE NA PODSTAWIE DOKUMENTACJI WYKONAWCZEJ.

NINIEJSZY PROJEKT (JTW OR ARCHITEKTONICZNY) STANOWI NIEPOWTARZALNY A DOKUMENTACJĘ PRZEWIDZIANĄ DO REALIZACJI Z ZACHOWANIEM PRZEPIS. OW PRAWA AUTORSKIE CHRONIONE SĄ ZGODNIE Z OBOWIĄZUJĄCYMI PRZEPISAMI ZGODNIE Z USTAWĄ O PRAWIE AUTORSKIM Z 1994 ROKU (DZ.U. NR 24 2021 83).

WSZELKIE ZMIANY W PROJEKCIE I NA ETAPIE REALIZACJI MUSZĄ BYĆ WCZEŚNIEJ SKONSULTOWANE I AKCEPTOWANE PRZEZ PROJEKTANTA. POWIELANIE I ROZTOWSZECHNIANIE, JEST DOZWOLONE TYLKO DO CEL. ÓW REALIZACJI NINIEJSZEGO PROJEKTU. W POZOSTAŁYCH PRZYPADKACH JEST ZABRONIONE.

W RAZIE JAKICHKOLWIEK NIEZGODNOŚCI NALEŻY SKONSULTOWAĆ SIĘ Z PROJEKTANTAMI, EWENTUALNE WADY PROJEKTOWE I KOORDYNACYJNE NALEŻY PRZEDSTAWIĆ NADZOROWI AUTORSKIEMU .

PROJEKT ARCHITEKTONICZNY BEZPARTYKUŁ NALEŻY ZWIĄZ Z PROJ. KONSTRUKCYJNYM ORAZ PROJ. BRANŻOWYMI W ZAKRESIE WSZYSTKICH BRANŻ INSTALACYJNYCH. LOKALIZACJA POZIOMÓW WODOSAN, GRZEJNIKÓW PRZEBIĆ KONSTRUKCYJNYCH, TRAS KABLOWYCH ETC. WG. PROJEKTÓW BRANŻOWYCH. W PRZYPADKU NIEZGODNOŚCI Z PROJ. ARCH. POWIADOMIĆ PROJEKTANTA.

WYMIARY ORAZ ILOŚCI SPRAWDZIĆ W NATURZE. W PRZYPADKU NIEZGODNOŚCI Z RYSUNKAMI POWIADOMIĆ PROJEKTANTÓW.

SCHEMAT STOPNICZKOWY

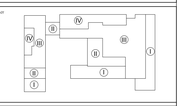

FAZA

PROJEKT BUDOWLANY

TYTUŁ: Budowa budynku laboratoryjno - dydaktycznego wraz z zapleczem technicznym i infrastrukturą towarzyszącą, ciągami komunikacyjnymi i zagospodarowaniem terenu

ADRES INWESTYCJI: Ul. Nowoursynowska 159, 02-787 Warszawa
dz.nr ew. 146513_08 dzielnica Ursynów
obręb ewidencyjny 1-10-12 dz. 114/2

INWESTOR: Szkoła główna Gospodarstwa Wiejskiego w Warszawie, Ul.Nowoursynowska 166, 02-787 Warszawa

JEDNOSTKA PROJEKTOWA

BBC Best Building Consultants Sp. z o.o. Sp.k
Al. Jerozolimskie 155
02-326 Warszawa
e-mail: biuro@bbcconsultants.pl

BRANŻA: **INSTALACJE SANITARNE**

PROJEKTANT	Mariusz Stowiński LOD/0686/PWOS/15	
SPRAWDZAJĄCY	Eur Ing mgr inż. Piotr Ściegienka LOD/0479/POOS/06	
OPRACOWANIE	mgr inż. Małgorzata Rowińska mgr inż. Aleksandra Bugała mgr inż. Maciej Parada	

NAZWA RYSUNKU: **RZUT DACHU - INSTALACJA KANALIZACJI**

NAZWA DOKUMENTU: **1912_PB_WK.CO_01_20_01.06**

TOM	SKALA	DATA	REWIZJA
II	1 : 100	06.2020	00