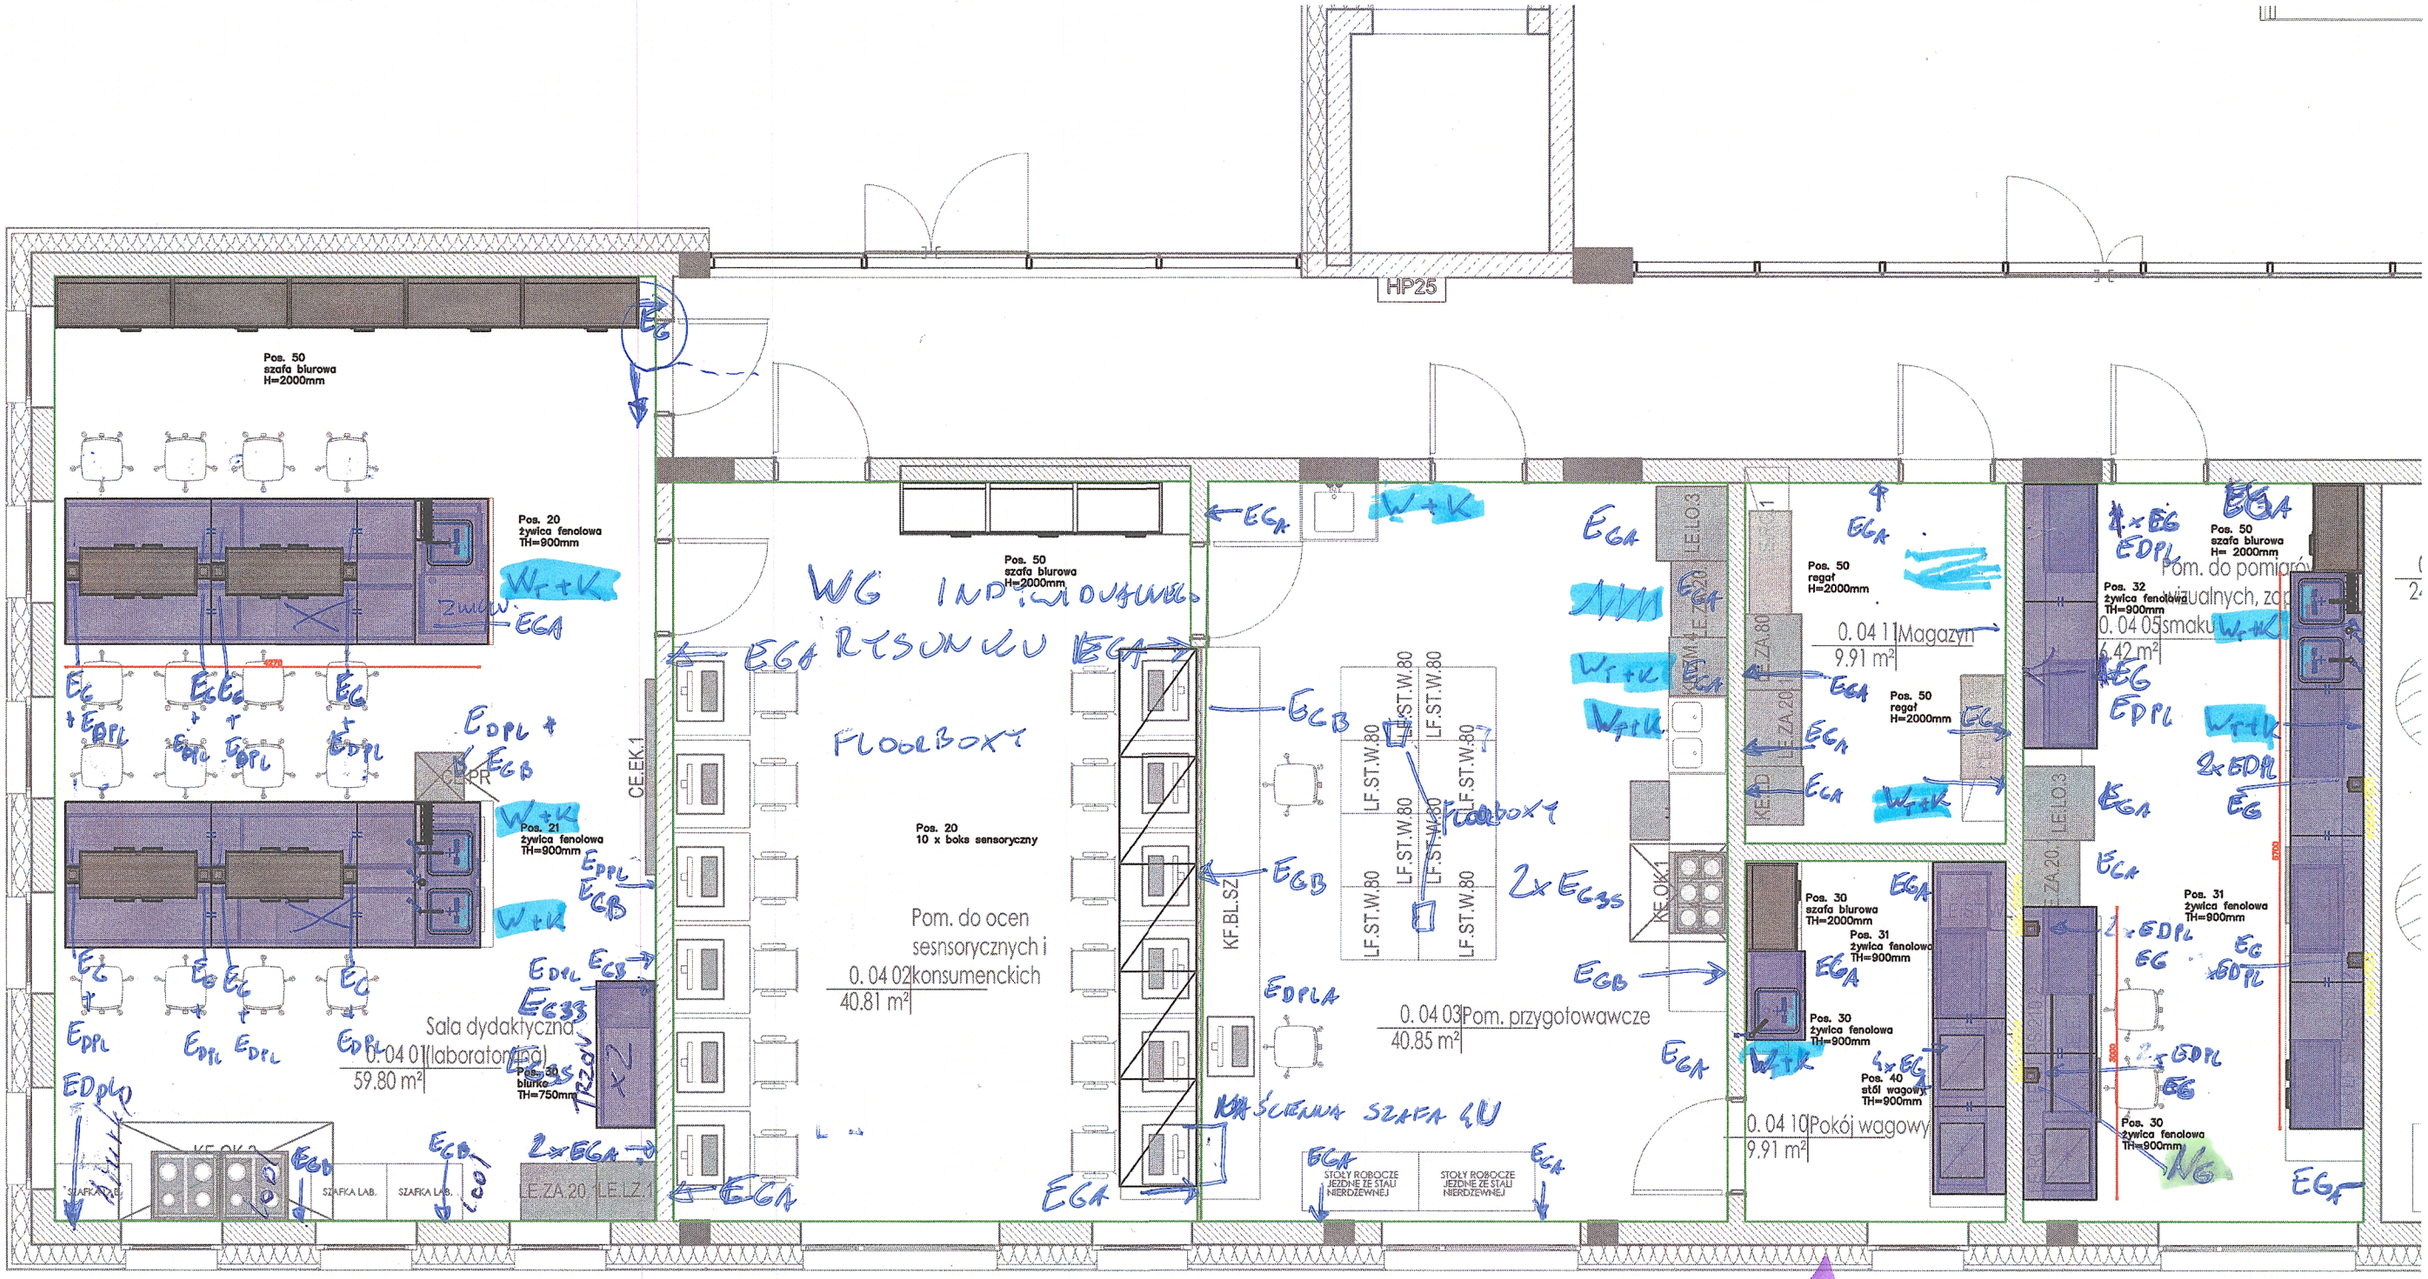

LEGENDA:

E_D - INSTALACJA DEDYKOWANA EB,

E_G - INSTALACJA GOSPODARCZA EL.

E_{DPL} - INSTALACJA ELEKTRYCZNA Z LAN (POD UPS)

A - 0,4 m OD POSADZKI

B - GNIAZDA NADBLATOWE

E_{GSS} - GNIAZDA GOSPODARCZE TRÓJFAZOWE

W-K - WOD-KAN

- GAZY TECHNICZNE

WYPOSAŻENIE

6 FLOORBOXÓW SZCZELNE

12 MODUŁOWE

1.2x EDPLA

4 x EGA

1 PLA 2 x RJ45

2 x DATA

2 OGÓLNE

4 PARTER