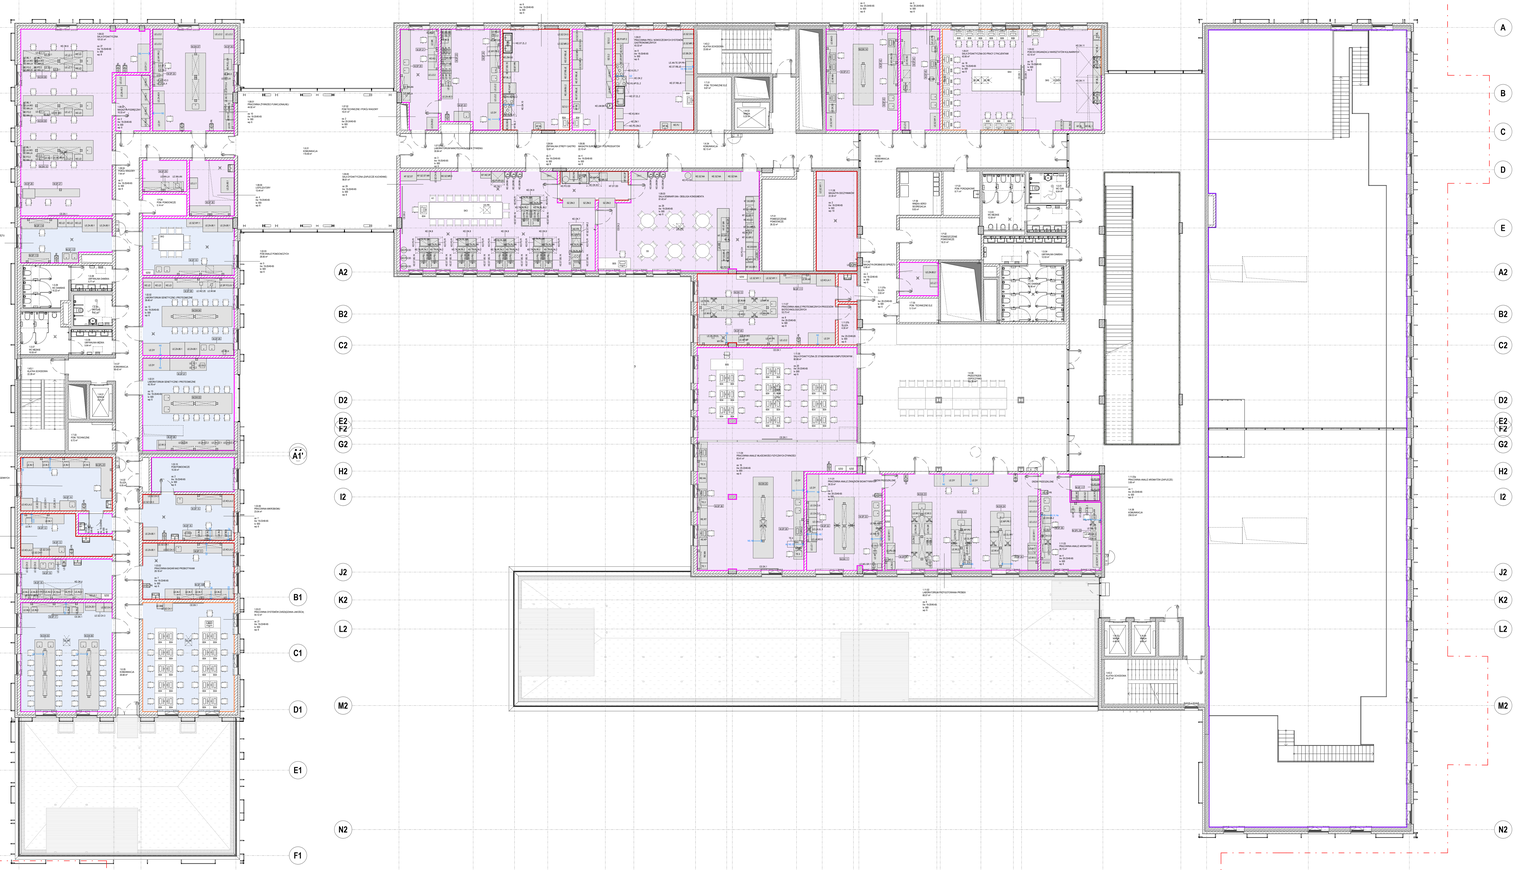

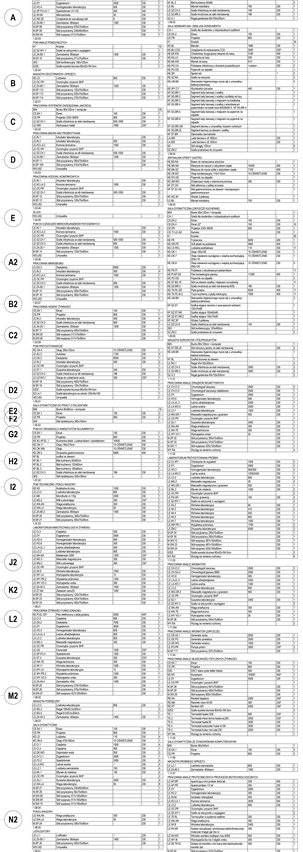

LEGENDA

Stały technologiczne

- Zasilanie
- Zasilanie awaryjne
- Zasilanie gwarantowane
- Instalacja elektryczna

WYKONCZENIA ŚCIAN

- Ściany oddzielające do 2m żywicą
- Ściany oddzielające do 2m żywicą
- Ściany oddzielające do wysokości sufitu żywicą
- Ściany krótkowe malowane, farba ceramiczna
- Ściany krótkowe malowane, farba olejowa na szorowanie
- Ściany krótkowe malowane, farba akrylowa
- Płytki gresowe

OZNACZENIA NA RZUTACH

- Meble laboratoryjne
- Stół wagowy wbudowany w blat stołu laboratoryjnego
- Meble Dworkowe
- Oznaczenia miejsc podłączenia gazów
- Oznaczenia gazów
- azot zwykły
- azot czysty
- tlen
- wodór
- hel
- sprężone powietrze
- próżnia
- podciśnienie wyciu
- gaz ziemny

UWAGI

- Elementy urządzeń dobrane szacunkowo, do sprecyzowania na etapie projektu wykonawczego
- Rysunki technologii współpracuje z rysunkami urządzeń elektrycznych

Gaz ziemny w pomieszczeniach P1

NUMER	POMIESZCZENIE	GAZ ZIEMNY
0.01	PRACOWNIA BIEGŁYCH PRZYRODNICZA	Nie
0.02	PRACOWNIA BIEGŁYCH PRZYRODNICZA	Nie
0.03	PRACOWNIA CHEMII NARKOTYKÓW I TOKSYKOLOGII	Nie
0.04	PRACOWNIA MEDYCZNA	Nie
0.05	PRACOWNIA MEDYCZNA	Nie
0.06	PRACOWNIA CHEMII NARKOTYKÓW I SUBSTANCJI OSTRO DZIAŁAJĄCYCH	Nie
0.07	PRACOWNIA MATERIAŁÓW BIOLOGICZNYCH	Nie

Gazy techniczne w pomieszczeniach P1

NUMER	POMIESZCZENIE	GAZ TECHNICZNE
0.01	LABORATORIUM GENETYCZNE - PROTOKOWE	azot zwykły NF-U
0.02	LABORATORIUM GENETYCZNE - PROTOKOWE	azot zwykły NF-U
0.03	ANALITYCZNO-TECHNICZNY OFICYNY	
0.04	ANALITYCZNO-TECHNICZNY OFICYNY	
0.05	PRACOWNIA BIEGŁYCH PRZYRODNICZA	dwutlenek węgla CO2
0.06	PRACOWNIA MEDYCZNA	dwutlenek węgla CO2
0.07	PRACOWNIA CHEMII NARKOTYKÓW I TOKSYKOLOGII	dwutlenek węgla CO2
0.08	PRACOWNIA MEDYCZNA	
0.09	PRACOWNIA CHEMII NARKOTYKÓW I SUBSTANCJI OSTRO DZIAŁAJĄCYCH	
0.10	PRACOWNIA MATERIAŁÓW BIOLOGICZNYCH	
0.11	PRACOWNIA CHEMII NARKOTYKÓW I SUBSTANCJI OSTRO DZIAŁAJĄCYCH	
0.12	PRACOWNIA CHEMII NARKOTYKÓW I SUBSTANCJI OSTRO DZIAŁAJĄCYCH	azot zwykły NF-U
0.13	PRACOWNIA CHEMII NARKOTYKÓW I SUBSTANCJI OSTRO DZIAŁAJĄCYCH	azot zwykły NF-U, tlen 5.0 - dwutlenek węgla CO2
0.14	PRACOWNIA CHEMII NARKOTYKÓW I SUBSTANCJI OSTRO DZIAŁAJĄCYCH	
0.15	PRACOWNIA MEDYCZNA	
0.16	PRACOWNIA CHEMII NARKOTYKÓW I SUBSTANCJI OSTRO DZIAŁAJĄCYCH	
0.17	PRACOWNIA CHEMII NARKOTYKÓW I SUBSTANCJI OSTRO DZIAŁAJĄCYCH	azot zwykły NF-U, NF
0.18	PRACOWNIA MEDYCZNA	azot zwykły NF-U, azot czysty NF-U
0.19	PRACOWNIA MEDYCZNA	azot zwykły NF-U, azot czysty NF-U, argon 4.6
0.20	PRACOWNIA BIEGŁYCH PRZYRODNICZA	
0.21	PRACOWNIA BIEGŁYCH PRZYRODNICZA PRZESIEWÓW	azot zwykły NF-U, azot czysty NF-U
0.22	MAGAZYN GAZÓW MEDYCZNYCH	
0.23	MAGAZYN GAZÓW PALNYCH	
0.24	PRACOWNIA BIEGŁYCH PRZYRODNICZA	