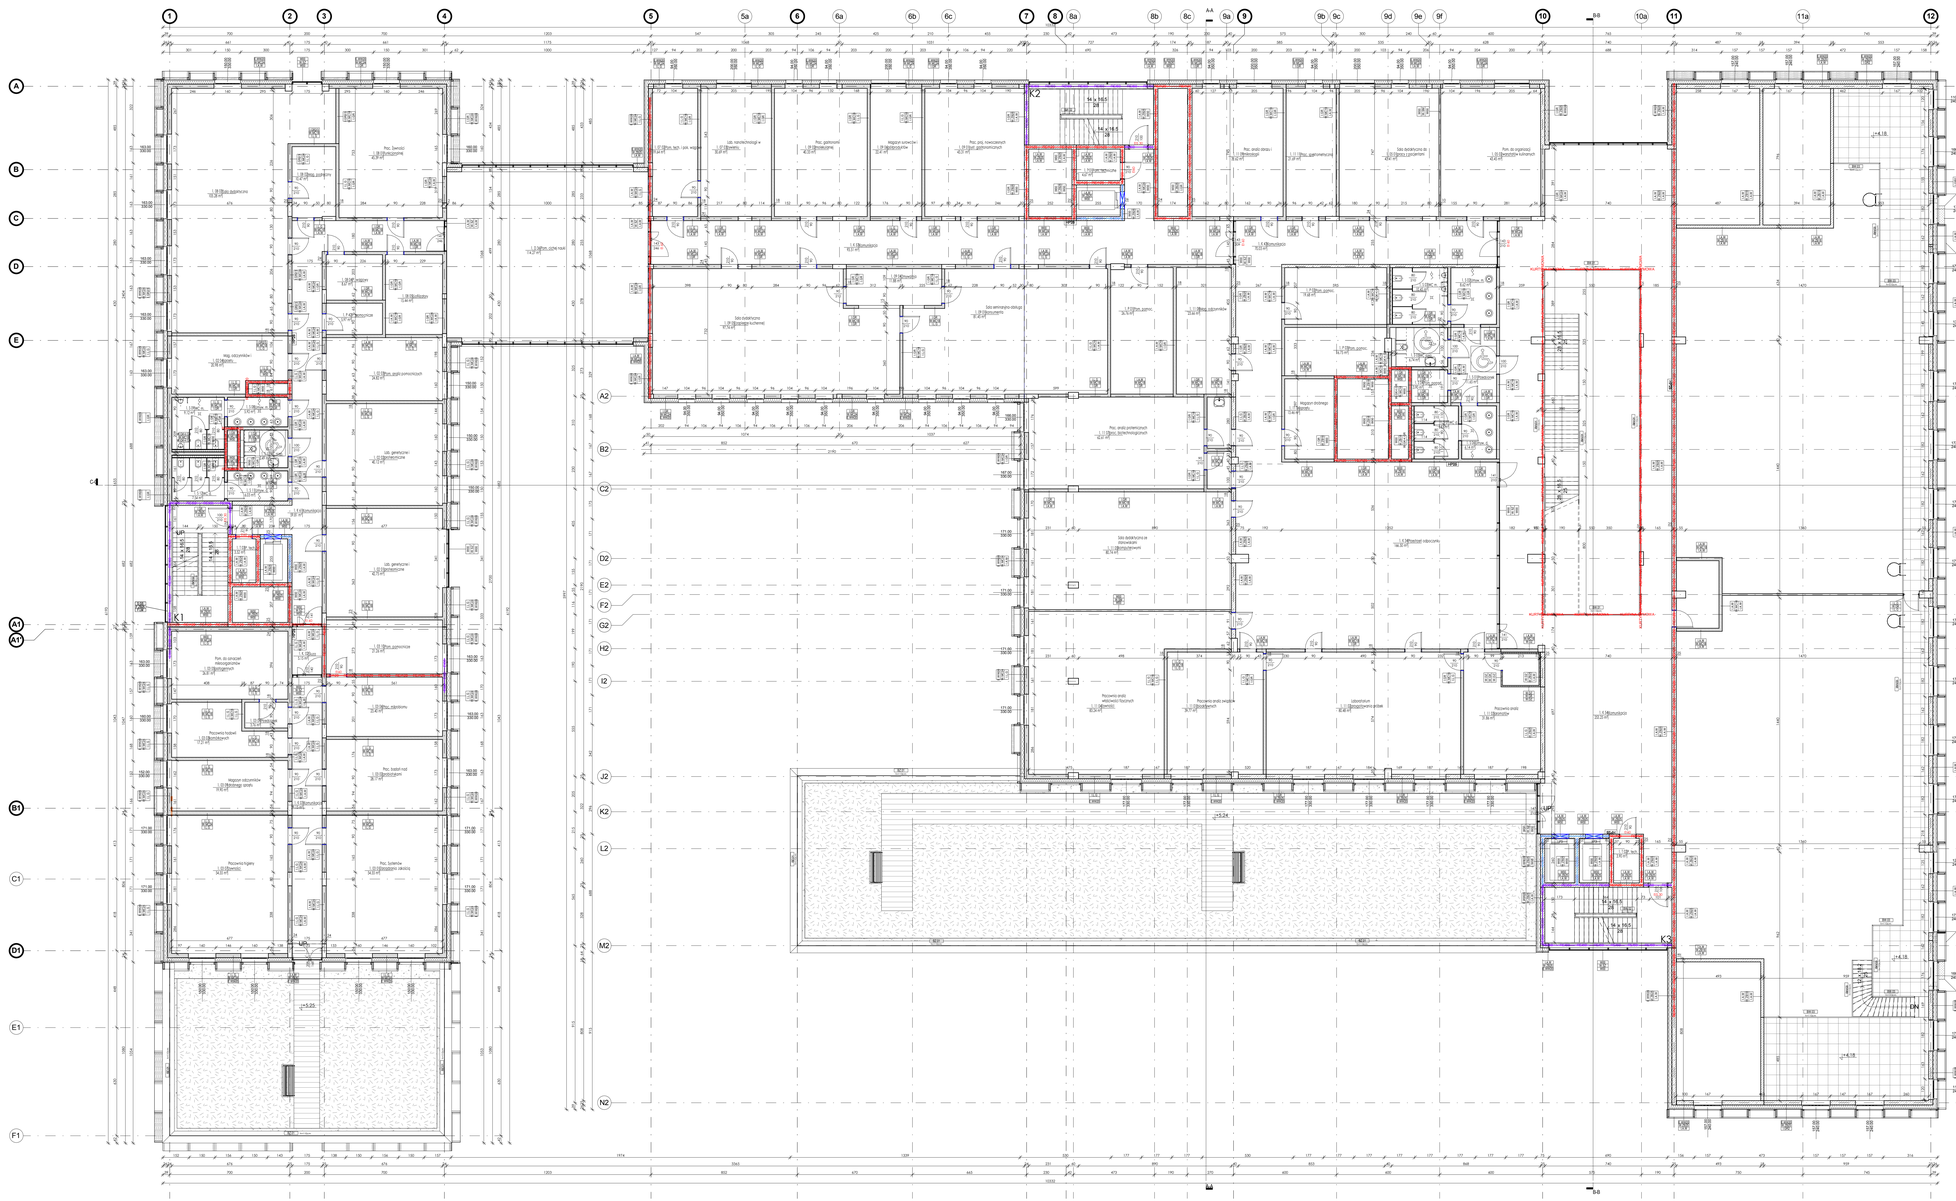

LEGENDA :

TYP PRZEGRÓD

- Elementy żelbetowe (konstrukcyjne)
- Ściana murowana z bloczków ceramicznych 24cm
- Ściana z płyt g-k
- Witryna ustawna
- Termoizolacja
- Słup konstrukcyjny

OZNACZENIA

- Wejście do budynku
- Wejście techniczne do budynku
- Wyjście ewakuacyjne z budynku
- Podjazd do budynku (dostawy)
- Nr pomieszczenia / Nazwa pomieszczenia / Kategoria pomieszczenia / Powierzchnia pomieszczenia / Kategoria posadzki / Kategoria ścian / Kategoria sufitu
- Opis przegrób zgodnie z legendą przegród poziomych i pionowych
- Oznaczenie drzwi
- Oznaczenie okien
- Oznaczenia przekrojów
- Rzędna wykończenia
- Rzędna konstrukcji
- Pochylenie spadku
- Nr klapy dymowej / Wymiary klapy dymowej
- Nr klapy dymowej / Wymiary klapy dymowej
- Trójwymiarowe panele elewacyjne

ELEMENTY INSTALACJI SANITARNYCH

- Kurtyna powietrzna
- Wpust podłogowy
- Kran ze złączką

ELEMENTY PPOŻ

- Odporność REI 30
- Odporność REI 60
- Odporność REI 120
- Drzwi o odporności EI 60
- Drzwi o odporności EIS 30

* Wartość "0" oznacza, że brak jest wymagań spełnienia REI. Wszystkie wartości przyjęto zgodnie z tabelami do oceny klasyfikacji ogniowej wyrobów budowlanych zgodnie z PN-EN 13501-2:2016-12.

ZESTAWIENIE POWIERZCHNI, 1 : 100

Piętro	Lab.	Nr	Nazwa	Pow.
	102	01	Lab. genetyczne i proteomiczne	42,75 m²
	102	02	Lab. genetyczne i proteomiczne	42,72 m²
	102	03	Pom. analiz pomocniczych	24,82 m²
	103	04	Pom. analiz pomocniczych	24,82 m²
	103	05	Prac. ludzkie Zarządzenia Jakości	24,53 m²
	103	06	Prac. badań nad probiotykami	28,17 m²
	103	07	Pracownia badań kancerogenów	17,20 m²
	103	08	Pom. analiz	24,82 m²
	103	09	Pracownia badań mikroorganizmów patogennych	24,82 m²
	103	10	Prac. mikrobiomu	23,40 m²
	103	07	Pracownia higieny żywności	24,82 m²
	103	12	Magazyn odczynników chłodniczy/ lodówka	24,82 m²
	103	13	Magazyn	23,76 m²
	103	01	Serv. dydaktyczne do prac z zarządzeniem	43,41 m²
	103	02	Prac. do organizacji warsztatów kulinarnych	43,41 m²
	107	03	Prac. tech. / prak. rastgowy	19,64 m²
	107	04	Pracownia badań wrażliwości żywności	24,82 m²
	108	05	Prac. Żywność Funkcjonalna	43,39 m²
	108	02	Mag. podręczny	13,47 m²
	108	03	Serv. dydaktyczne	10,28 m²
	108	04	P. magazyn	8,47 m²
	108	05	Pom. techniczne	10,28 m²
	108	06	Prac. anal. nanodziarnistych sol. półkonduktorach	43,57 m²
	108	07	Serv. seminaryjno-dydaktyczne konsumenta	81,40 m²
	109	01	Prac. genetyczne molekularne	48,55 m²
	109	04	Sterylizatornia	11,86 m²
	109	05	Pom. techniczne zaplecze sanitarne	10,28 m²
	109	06	Magazyn aparatury laboratoryjna	22,41 m²
	111	01	Pracownia analiz związków biologicznych	39,77 m²
	111	02	Pracownia analiz związków pochodnych	39,77 m²
	111	03	Magazyn chemikaliów	11,86 m²
	111	04	Pracownia analiz właściwości fizycznych żywności	83,24 m²
	111	05	Serv. dydaktyczne do stanowiskowe komputerowe	83,74 m²
	111	06	Magazyn drobnego sprzętu	13,86 m²
	111	07	Pracownia analiz właściwości fizycznych, farmakologicznych	83,24 m²
	111	08	Mag. odczynników	13,86 m²
	111	09	Prac. analiz danych i mikroskopii	39,82 m²
	112	01	Prac. spektrometryczne	27,49 m²
	112	06	Pom. ucznia nauk	14,27 m²
	112	07	Pom. techniczne	14,27 m²
	114	04	Przestrzeń edukacyjna	146,50 m²
	115	01	Komunikacja	70,00 m²
	115	02	Komunikacja	19,31 m²
	116	04	Komunikacja	233,00 m²
	116	05	Komunikacja	19,31 m²
	117	01	Hall	1.110 m²
	117	01	Prac. pomoc.	26,76 m²
	117	02	Prac. pomoc.	13,48 m²
	117	03	Prac. pomoc.	13,77 m²
	117	04	Pracownia	26,76 m²
	117	05	Przedsion	1.165 m²
	118	01	Smpw. m.	8,62 m²
	118	02	WC męs.	5,49 m²
	118	03	WC kob.	5,74 m²
	118	04	Smpw. n.	3,14 m²
	118	07	WC n.	7,83 m²
	118	08	WC kob.	5,49 m²
	118	09	WC m.	5,13 m²
	118	10	WC męs.	5,49 m²
	118	11	Smpw. n.	3,14 m²
	118	12	WC n.	7,34 m²
	118	13	Pom. techniczne	1,48 m²
	118	14	P. techn.	1,80 m²
	118	15	P. techn.	3,52 m²
	1-65	01	Przedsion	1.165 m²
SUMA: 65				2456,52 m²

PRZEGRÓDY POZIOME - ŚCIANY :

W00	ŚCIANA BEZ WYKOŃCZENIA
W 28 B	ŚCIANA ŻELBETOWA 18cm wg. projektu konstrukcji
W 28 C	ŚCIANA ŻELBETOWA 18cm wg. projektu konstrukcji
W WC 18	ŚCIANA MUROWANA Z PUSTAKÓW CERAMICZNYCH 24cm
W WC24	ŚCIANA MUROWANA Z PUSTAKÓW CERAMICZNYCH 24cm
W GK	ŚCIANA GK
W GT	ŚCIANA DZIELĄCA SZKLANA
W SZ	ŚCIANA SZKLANA
W ZM	ŚCIANA MOBILNA

PRZEGRÓDY POZIOME - OKŁADZINY ŚCIENNE WEWNĘTRZNE :

L-GT	FARBA ANTYGRZYBICZA - TYNK CEMENTOWO WAPIENNY - GRUNTOWANIE I MALOWANIE
L-G	GRES NA KLEJU (ściany wysokość) - TYNK CEMENTOWO WAPIENNY
L-GR25	GRES NA KLEJU do 25 wysokość) - TYNK CEMENTOWO WAPIENNY
L-GR0	GRES NA KLEJU do wys. 2m. - TYNK CEMENTOWO WAPIENNY

PRZEGRÓDY POZIOME - OKŁADZINY ŚCIENNE WEWNĘTRZNE :

L-KW25	OKŁADZINA CERAMICZNA - PŁYTA SZKLOCERAMICZNA - KLEJ DO PŁYTEK (wys. 2,5 cm) - ZESTALONA TERMICZNIE Z WEŁNY MINERALNEJ 20 cm
S-M	FASADA LEKKA MOKRA - TYNK CEMENTOWO WAPIENNY - ZESTALONA TERMICZNIE Z WEŁNY MINERALNEJ
S-D-G	STROPODACH DO WODOSPOROWY - FOLIA KUBEŁKOWA

PRZEGRÓDY POZIOME - KONSTRUKCJA :

P00	KONSTRUKCJA BEZ WYKOŃCZENIA wg. projektu konstrukcji
P 28 B	STROP ŻELBETOWY 18cm wg. projektu konstrukcji
P 28 C	STROP ŻELBETOWY 18cm wg. projektu konstrukcji

PRZEGRÓDY POZIOME - WYKOŃCZENIA ZEWNĘTRZNE :

G-P	DACH PŁASKI - WARSTWA SPADKOWA Z BETONU KOMÓRKOWEGO 24cm - 2x WARSTWA HYDROIZOLACYJNA
G-S	DACH NIEUŻYTKOWY - WARSTWA SPADKOWA Z BETONU KOMÓRKOWEGO - 2x WARSTWA HYDROIZOLACYJNA

PRZEGRÓDY POZIOME - WYKOŃCZENIA WEWNĘTRZNE - POSADZKI :

L-GS	GRES SCHODOWY POLOGOWY GRES NA KLEJU - WYGŁADKA CEMENTOWA - KLEJ - STOPNICA - FOLIA PET
L-GW	GRES NA KLEJU - WYGŁADKA CEMENTOWA - KLEJ - FOLIA PET

PRZEGRÓDY POZIOME - WYKOŃCZENIA WEWNĘTRZNE - SUFITY :

C-FR	FARBA ANTYGRZYBICZA - GŁ - TYNK CEMENTOWO WAPIENNY
C-GK	PODWIESZANY SUFIT GK - KONSTRUKCJA NOŚNA GK - PŁYTA WAPNIOWO-GIPSOWA
C-SW	SUFIT PODWIESZANY GK - KONSTRUKCJA NOŚNA GK - PŁYTA WAPNIOWO-GIPSOWA

UWAGI:

POWYŻSZE RYSUNKI MOGĄ BYĆ WYKORZYSTYWANE TYLKO I WYŁĄCZNIE JAKO PROJEKT BUDOWLANY. NIE MOGĄ BYĆ WYKORZYSTYWANE JAKO PROJEKT WYKONAWCZY, PROJEKT TECHNICZNY CZY MATERIAŁ TECHNICZNY I W TYM WIĘZIENIE DOKUMENT MOŻNA BYĆ PODSTAWIANIE TYLKO I WYŁĄCZNIE NA PODSTAWIE DOKUMENTACJI WYKONAWCZEJ.

NINIEJSZY PROJEKT JEST CHRONIONY PRAWEM AUTORSKIM I NIE MOŻE BYĆ WYKORZYSTYWANY BEZ ZGODY AUTORA. KOPIOWANIE, ROZPOWSZECHNIANIE, ZMIANA PRZEZ OSOBY NIEUPRAWNIONE ZGODNIE Z USTAWĄ O PRAWIE AUTORSKIM I PRAWACH POKREWNYCH (DZ.U. Z 1994 ROKU, DZ.U. NR 24 POZ.83).

PROJEKT ARCHITEKTONICZNY BUDYNKU NIE MOŻE BYĆ REALIZACJI W CZĘŚCI I BEZ ZGODNEGO Z NIM PROJEKTU BRANŻOWEGO.

W RAZIE JAKICHKOLWIEK NIEZGODNOŚCI NALEŻY SKONSULTOWAĆ SIĘ Z PROJEKTANTAMI, ZANIM ZOSTANĄ PODJĘTE JAKIEKOLWIEK DECYZJE I ROZPOCZNIE PRACE.

WYMIARY CIĄG ŁOŚCI SPRAWDZIĆ W NATURZE. W PRZYPADKU NIEZGODNOŚCI Z RYSUNKAMI POWIADOMIĆ PROJEKTANTÓW.

SCHEMAT STYKÓW 1:1

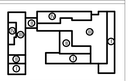

PROJEKT BUDOWLANY

TYTUŁ: Budowa budynku laboratoryjno - dydaktycznego wraz z zapleczem technicznym i infrastrukturą towarzyszącą, ciągami komunikacyjnymi i zagospodarowaniem terenu

ADRES INWESTYCJI: UL. Nowoursynowska 159, 02-787 Warszawa
obręb ewidencyjny 1-10-12 dz. 114/2
działki ewidencyjne nr 1463/3, 08 obręb ewidencyjny Ursynów

INWESTOR: Szkoła Główna Gospodarstwa Wiejskiego w Warszawie, ULNowoursynowska 166, 02-787 Warszawa

OPRACOWANIE: **BBC Best Building Consultants Sp. z o.o. Sp.k**
BBC WEST BUILDING CONSULTANTS
Al. Jerozolimskie 155
02-326 Warszawa
tel. +48 (0) 22 100 10 00
e-mail: biuro@bbcconsultants.pl

BRANŻA: **ARCHITEKTURA**

PROJEKTANT	mgr inż. arch. Karol Grodzki upr. nr 161/POOM/2018	
SPRAWDZAJĄCY	mgr inż. arch. Wojciech Kosiński upr. nr 280/3/98	
OPRACOWANIE	mgr inż. arch. Anne Kompa-Wabondi mgr inż. arch. Magdalena Hnat mgr inż. arch. Justyna Michałowska inż. arch. Wiktor Rakwska	

RAZEM Z RYSUNKIEM: **RZUT PIĘTRA 1**

NAZWA DOKUMENTU: **1912_PB_AR_01_20_10**

SKALA	DATA	WERSJA
1 : 100	04.2020	