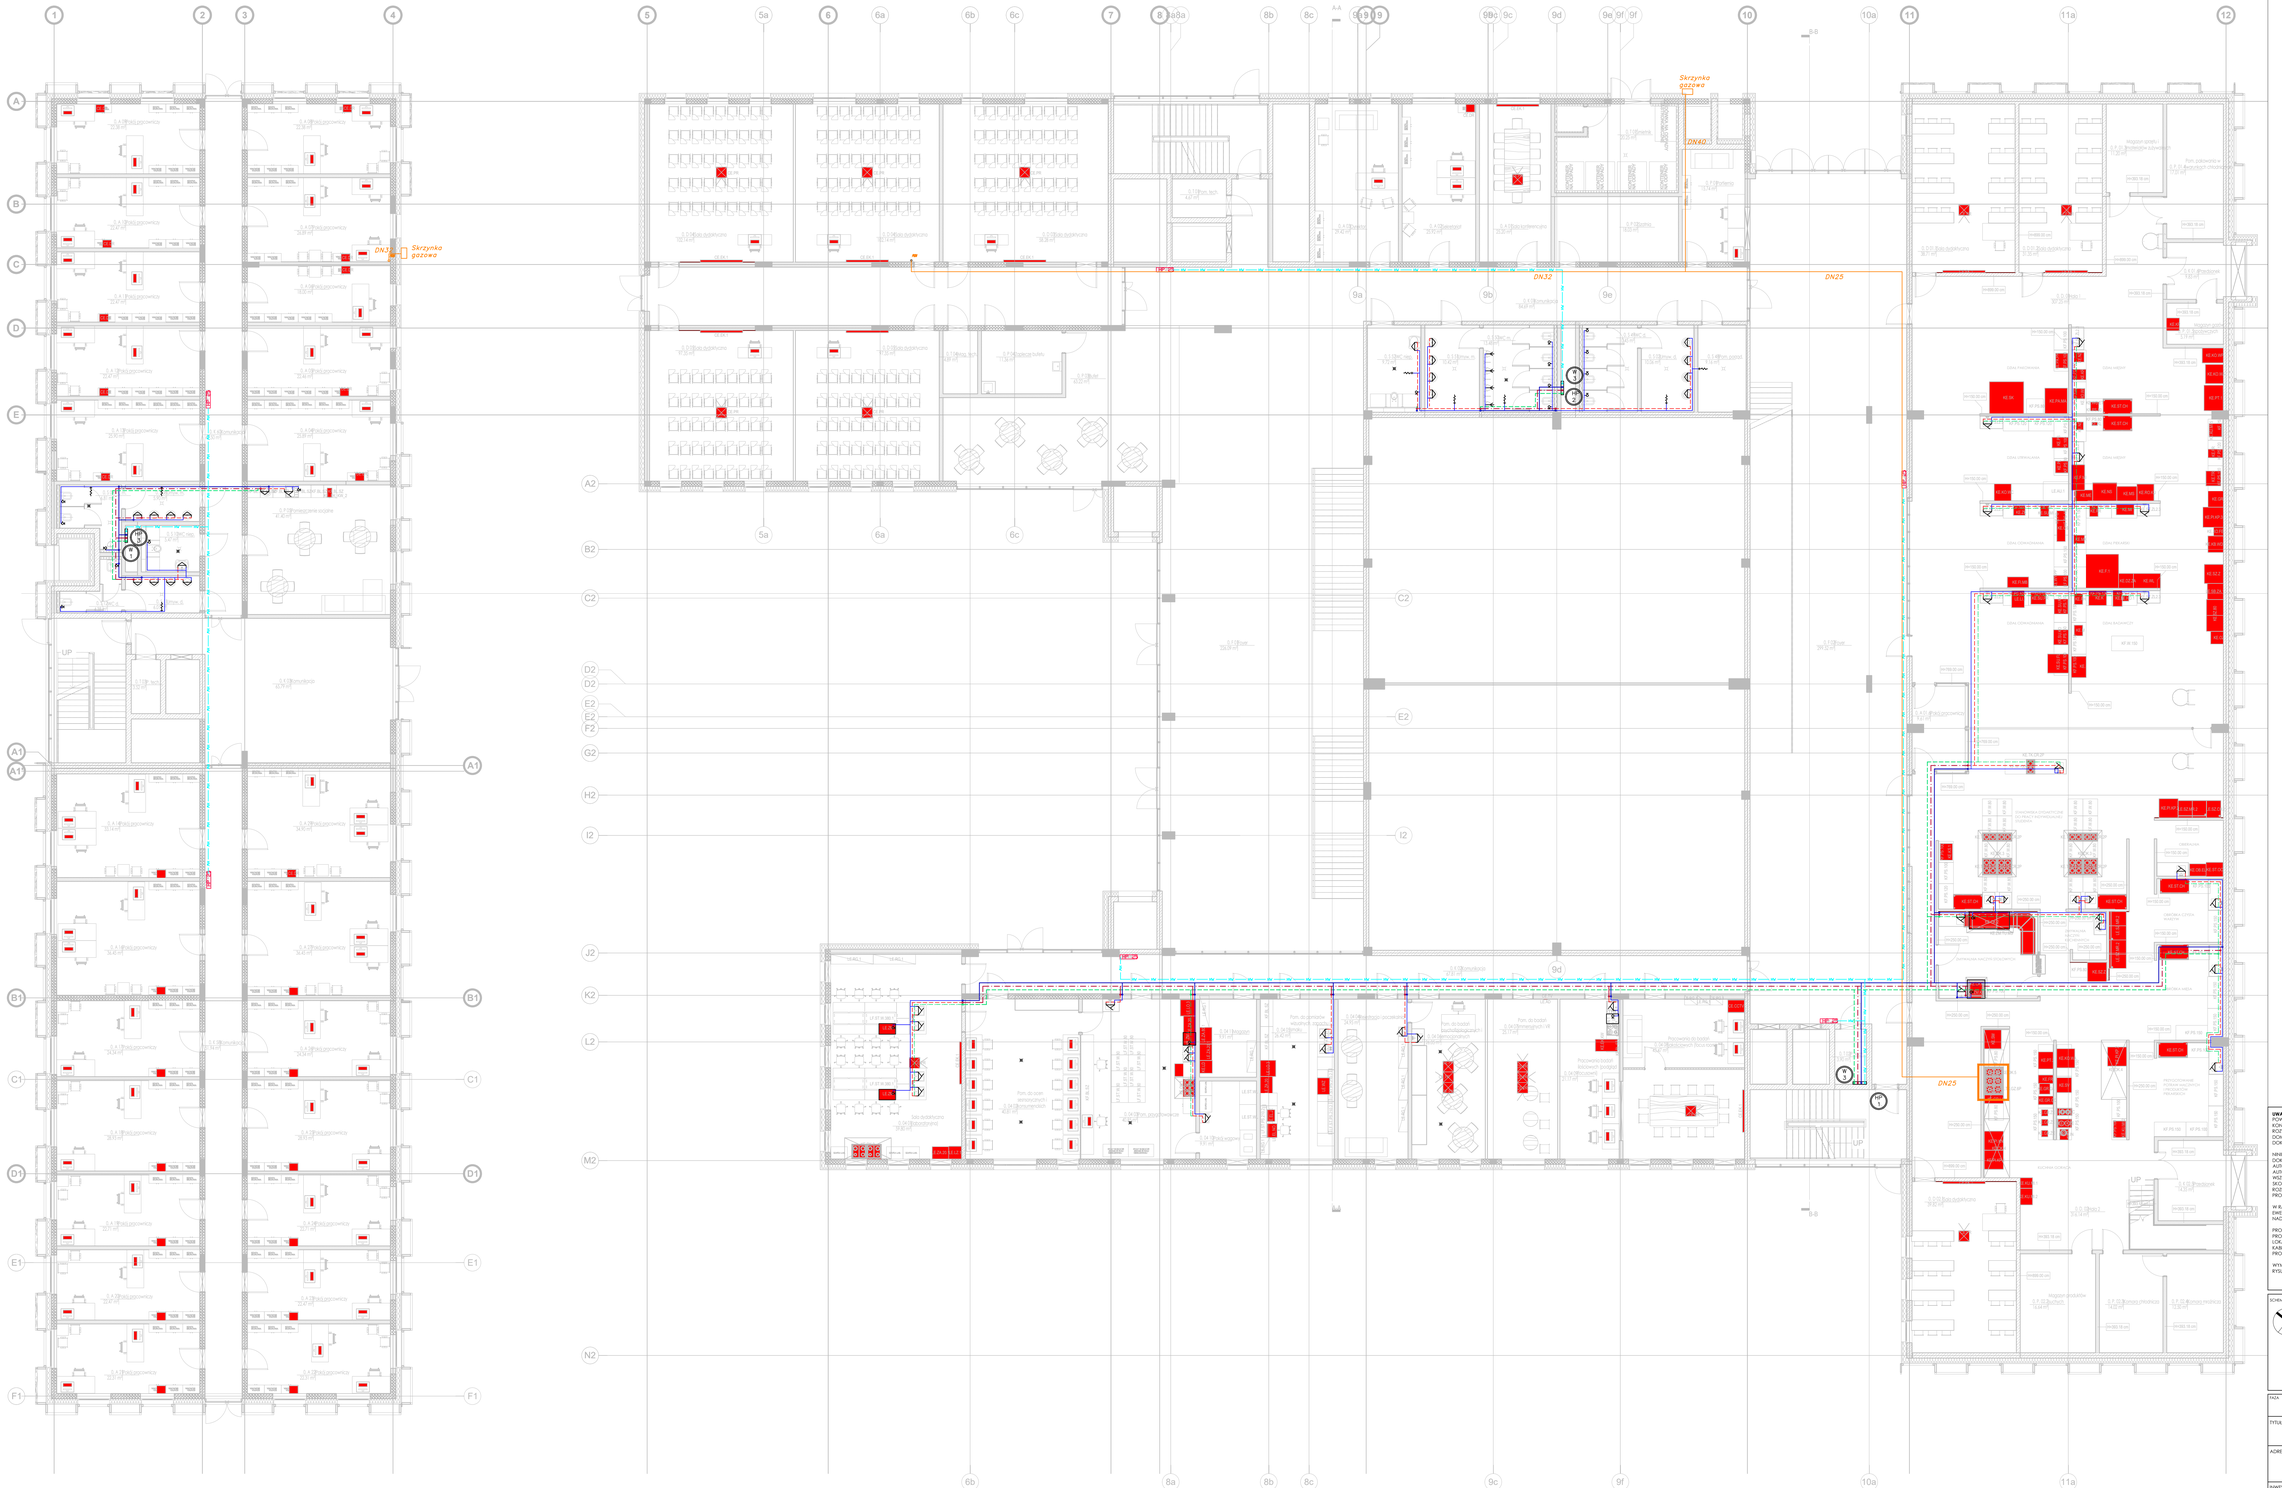
Skrzynka gazowa
DN32
DN40
DN25
UP
LEGENDA
- instalacja wody zimnej podstropowej,
- instalacja wody ciepłej podstropowej,
- instalacja wody cyrkulacyjnej podstropowej,
- instalacja wody ppoż podstropowej,
- przewód grzewczy instalacji ppoż
- instalacja wody ciepłej prowadzonej w posadzce,
- instalacja wody zimnej prowadzonej w posadzce,
- instalacja wody uzdatnionej,
- plan instalacji wodyplan instalacji hydrantowej,
- bateria czerpalna.
- bateria czerpalna wannowa.
- zawór czerpalny płuczki zbiornikowej.
- zawór czerpalny ze złączką do węża.
UWAGA:
1. Instalacje zimnej wody użytkowej, dla rurociągów prowadzonych pod stropem płyta instalacyjnych wykonać z rur PP PN20 łączonych metodą zgrzewania. Dla rurociągów prowadzonych w posadzce dla rurociągów prowadzonych pod stropem wykonać z rur PP STABI PN20 łączonych metodą zgrzewania.
2. Rurociągi biegnące stropem należy tak zgodnie z obowiązującym projektem ze spadem 0,2% minimum. Fpwy należy zaizolować rurociągi biegnące pod stropem ponieważ izolacji wełną mineralną na folii aluminiowej.
4. Przejścia przez przegrody oddzielenia pożarowego należy uszczelnić masą ogniochronną o klasyfikowanych prod. Hiti do odporności ogniowej przegrody.
5. Montaż hydrantów na podporach wsporczych jedynie w wyjątku wykonanie hydrantów jako wolnostojących lub przy ścianach szkarpowych.
- orientacyjna trasa instalacji gazowej (projekt wykonany zostanie po otrzymaniu danych od technologii)
KOLIZJA INSTALACJI C.O. Z PRZEWODAMI INSTALACJI WODY
warstwa wykończeniowa
szlichta cementowa
folia polietylenowa
izolacja termiczna-płyty styropianowe
rura grzejna w izolacji
przewody instalacji wody
płyta żelbetowa stropowa
UWAGI:
POWYŻSZE RYSUNKI MOGĄ BYĆ WYKORZYSTANE TYLKO I WYŁĄCZNIE JAKO PROJEKT KONCEPCYJNY, NA ETAPIE REALIZACJI MOŻLIWE PRACE I DECYZJE, DOTYCZĄCE ROZWIĄZAŃ TECHNICZNYCH, MATERIAŁOWYCH I ILOŚCIOWYCH | W TYM WSZYSTKIE OBLICZENIA MUSZĄ BYĆ WYKONANE I WYKLUCZONE NA PODSTAWIE DOKUMENTACJI WYKONAWCZEJ.
NINIEJSZY PROJEKT (UTW.OŚ ARCHITEKTONICZNY) STANOWI NIEPOWTARZALNĄ, A DOKUMENTACJĘ PRZYWIDZIANĄ DO REALIZACJI Z ZACHOWANIEM PRZEPIS. OW PRAWA AUTORSKIEGO I PRAWNEGO OCHRONY PRZEDMIOTÓW DOZONIE USTAWA O PRAWIE AUTORSKIM I PRAWACH POKREWNYCH.
MOŻLIWE ZMIANY W PROJEKCIE W FAZIE REALIZACJI MUSZĄ BYĆ WCZEŚNIEJ SKONSULTOWANE I UZGODNIONE PRZEZ PROJEKTANTA. POWIELANIE I ROZPOWSZECHNIANIE JEST DOZWOLONE TYLKO DO CEL. OW REALIZACJI NINIEJSZEGO PROJEKTU. W POZOSTAŁYCH PRZYPADKACH JEST ZABRONIONE.
W RAZIE JAKICHKOLWIEK NIEZGODNOŚCI NALEŻY SKONSULTOWAĆ SIĘ Z PROJEKTANTAMI, EWENTUALNE WADY PROJEKTOWE. I KOORDYNACYJNE NALEŻY PRZEDSTAWIĆ NADZOROWI AUTORSKIEMU.
PROJEKT ARCHITEKTONICZNY ROZPATRYWAĆ RAZEM Z PROJ. KONSTRUKCYJNYM ORAZ PROJEKTAMI BRANŻOWYMI BRANŻ INSTALACYJNYCH.
PRZED ROZPOCZĘCIEM ROBÓT BUDOWLANYCH PRZEBIC KONSTRUKCYJNYCH, TRAS KANAŁOWYCH ETC. WG. PROJEKTÓW BRANŻOWYCH, W PRZYPADKU NIEZGODNOŚCI Z PROJ. ARCH. POWIADOMIĆ PROJEKTANTA.
WYMIARY ORAZ ILOŚCI SPRAWDZIĆ W NATURZE. W PRZYPADKU NIEZGODNOŚCI Z RYSUNKAMI POWIADOMIĆ PROJEKTANTÓW.
SCHEMAT SYTUACYJNY
FAZA: PROJEKT BUDOWLANY
TYTUŁ: Budowa budynku laboratoryjno - dydaktycznego wraz z zapleczem technicznym i infrastrukturą towarzyszącą, ciągami komunikacyjnymi i zagospodarowaniem terenu
ADRES INWESTYCJI: Ul. Nowoursynowska 159, 02-787 Warszawa dz.nr ew. 146513, 28 obiektów budynków obręb ewidencyjny 1-10-12 dz. 114/2
INWESTOR: Szkoła główna Gospodarstwa Wiejskiego w Warszawie, Ul.Nowoursynowska 166, 02-787 Warszawa
JEDNOSTKA PROJEKTOWA: BBC Best Building Consultants Sp. z o.o. Sp.k Al. Jerozolimskie 155 02-326 Warszawa e-mail: biuro@bbconsultants.pl
BRANŻA: INSTALACJE SANITARNE
PROJEKTANT: Mariusz Stowiński LOD/2666/PWOS/15
SPRAWDZAJĄCY: Eur.Ing mgr inż. Piotr Ścieglenka LOD/0479/POOS/06
OPRACOWANIE: mgr inż. Małgorzata Rowińska; mgr inż. Aleksandra Bugała; mgr inż. Maciej Parada
NAZWA RYSUNKU: RZUT PARTERU - INSTALACJA WODOCIĄGOWA
NAZWA DOKUMENTY: 1912_PB_WK.CO_01_20_00.W
FORM: II | SKALA: 1 : 100 | DATA: 06.2020 | REWIZJA: 00