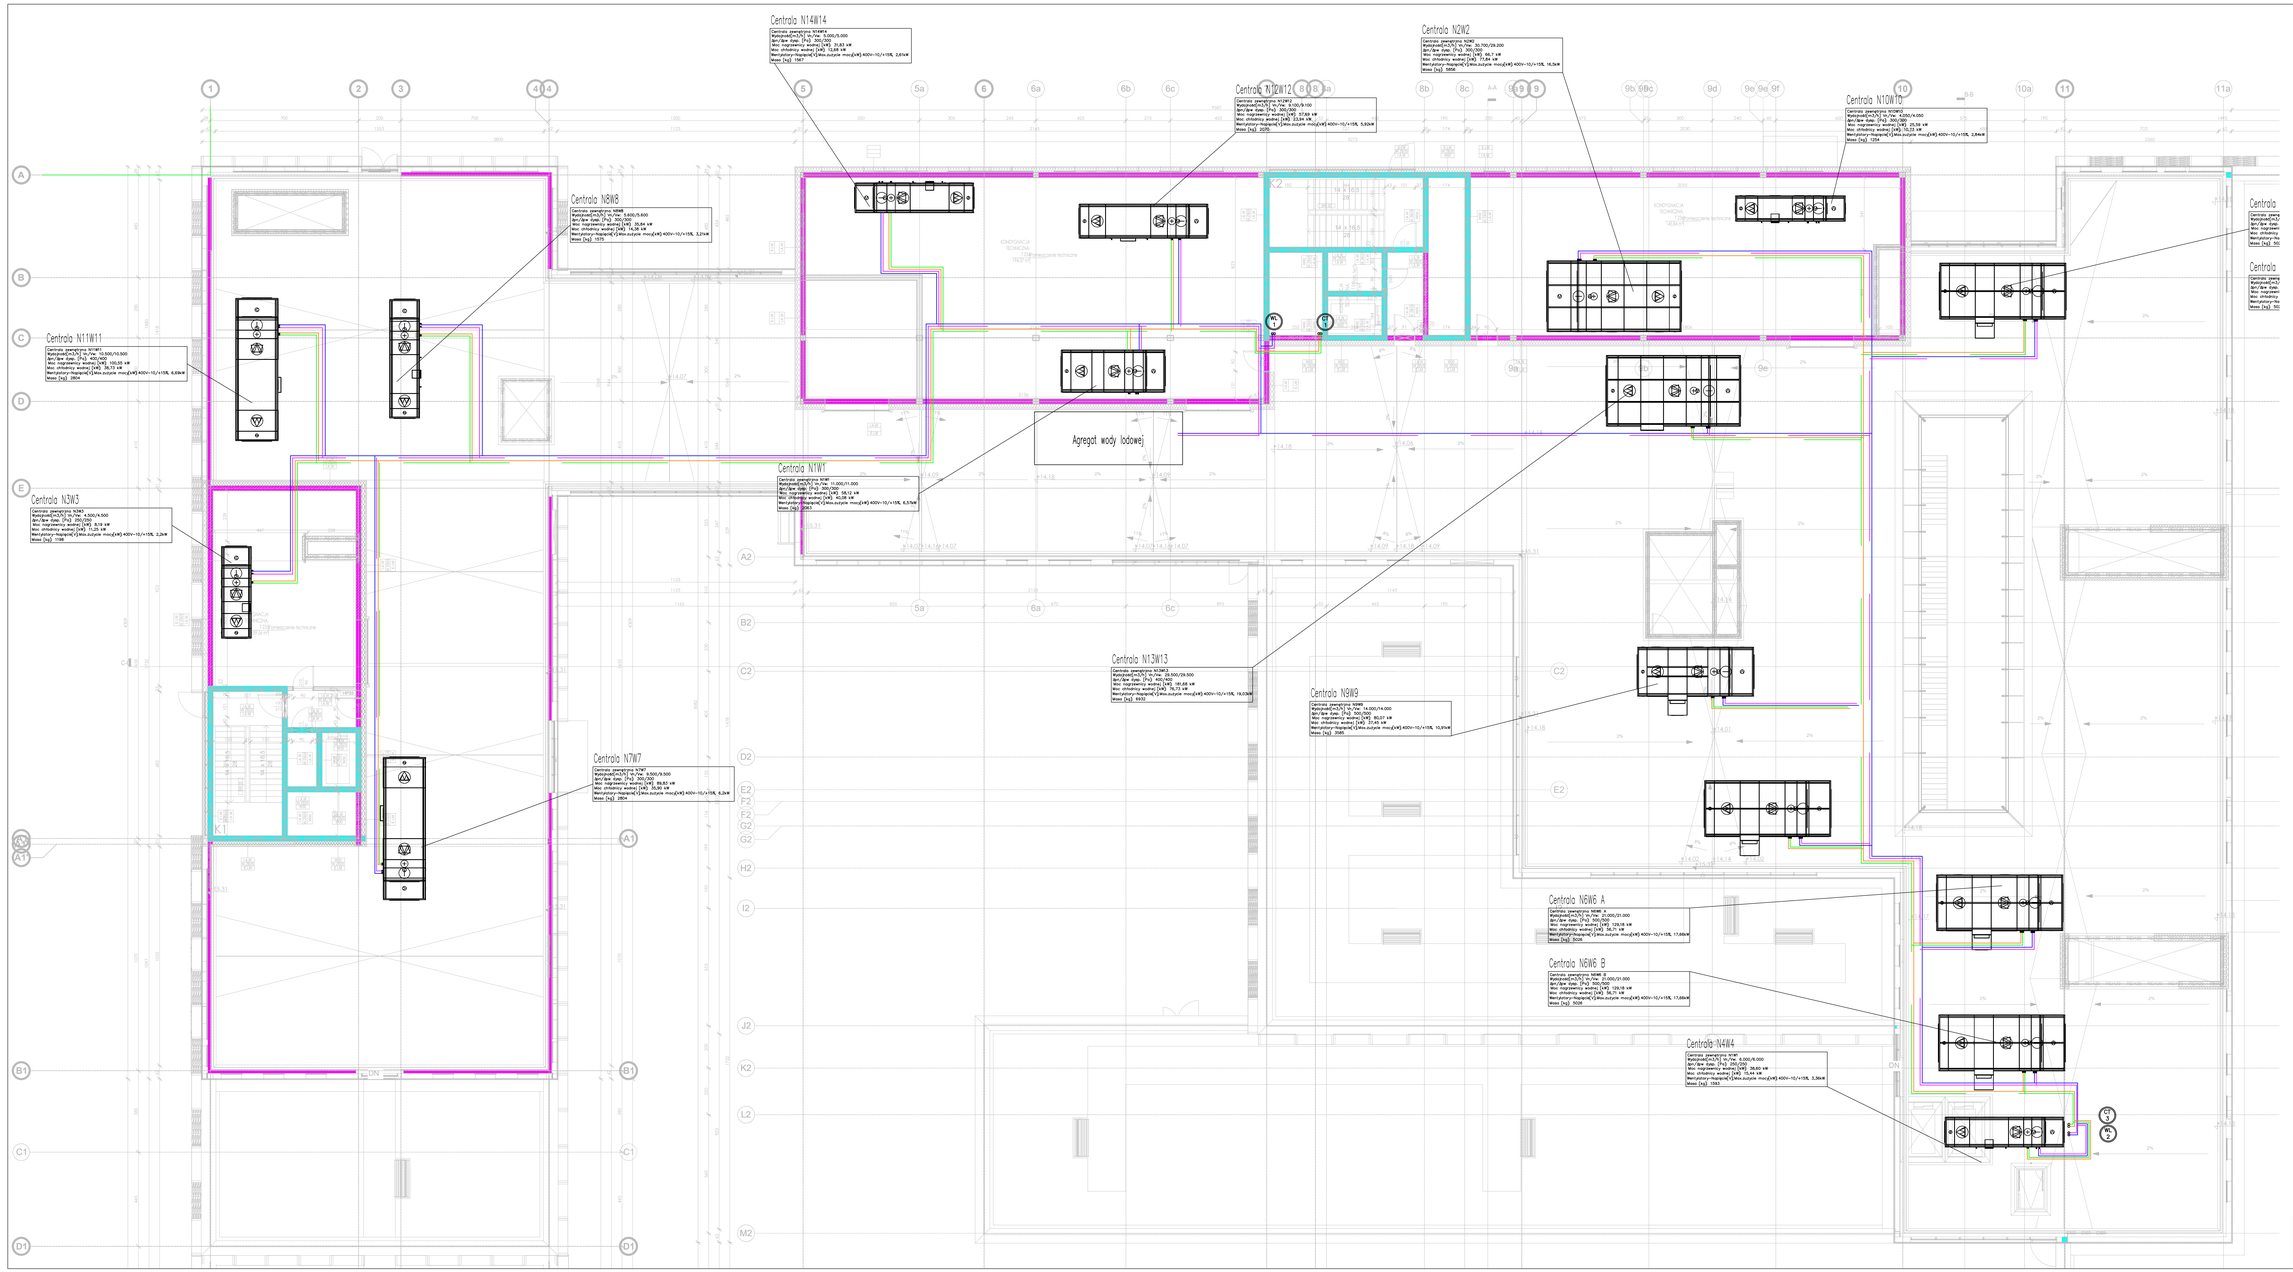

Detal "A"
- przód płaski
- tył
- wentylatory
- z góry
- emalia ogniowa
- wys. 1,5m
- rura wielowarstwowa w izolacji
- termiczny połączenie do falistej
- w budzie blaszej

UWAGI:

1. Instalacja C.O. w płaszczyznach z rur polipropylenowych stabilizowanych perforowaną wkładką aluminiową.
2. Instalacja C.O. na poziomie oraz pionach zaprojektowano z rur polietylenowych elastomerowych PE-Xa/Al/Pe4
3. Przewody instalacji C.O. przechodzi zgodnie z zasadami zabezpieczeń na zewnątrz.
4. Instalacja prowadzona w bruzdach ściennych izolowaci płytką polietylenową gr. 6mm przekrycie folią PEHD.

Instalacje prowadzone pod stropem i płyty w osadzkach izolowaci zgodnie z obowiązującymi przepisami

Oznaczenia:
- instalacja grzejnika
- instalacja wentylacyjna C.O.
- instalacja grzejnika C.O.
- instalacja grzejnika C.O. ściennych
- instalacja grzejnika C.O. kanałowych
- przejście przez ściany
- przejście przez stropy

- oznaczenie planu C.O.
- oznaczenie planu Z.N.

UWAGI:

WSZYSTKIE RYSUNKI MOGĄ BYĆ WYKORZYSTANE TYLKO I WYŁĄCZNIE JAKO PROJEKT KONCEPCYJNY, NA ETAPIE REALIZACJI MOGĄCE PRACE I DECYZJE, DOTYCZĄCE ROZWIĄZAŃ TECHNICZNYCH, MATERIAŁOWYCH I ILOŚCIOWYCH (W TYM WSZYSTKIE DOKMARTY) MOGĄ BYĆ PODEJMOWANE TYLKO I WYŁĄCZNIE NA PODSTAWIE DOKUMENTACJI WYKONAWCZEJ.

MINIEJSZY PROJEKT (OTM CAŁ ARCHITEKTONICZNY) STANOWI NIEPOWTARZALNĄ A DOKUMENTACJĘ PRZEDMIOTOWĄ DO REALIZACJI Z ZACHOWANIEM PEŁNEJ OCHRONY AUTORSKIEGO PRZYSŁUGUJĄCEGO PROJEKTANTOWI ZGODNIE Z USTAWĄ O PRAWIE AUTORSKIM Z 1994 ROKU (DZ.U. Nr 24 poz.83).

WSZELKIE ZMIANY W PROJEKCIE I NA ETAPIE REALIZACJI MUSZĄ BYĆ WCZEŚNIEJ SKONSULTOWANE I ZAAKCEPTOWANE PRZEZ PROJEKTANTA, POWIELANIE I WYKORZYSTYWANIE NINIEJSZEJ DOKUMENTACJI BEZ ZGODY AUTORA REALIZACJI NINIEJSZEGO PROJEKTU, W SZCZEGÓLNYCH PRZYPADKACH JEST ZABRONIONE.

W RAZIE JAKICHKOLWIEK NIEZGODNOŚCI HALEŻY SKONSULTOWAĆ SIĘ Z PROJEKTANTAMI, EWENTUALNE WADY PROJEKTOWE I KOORDYNACYJNE NALEŻY PRZEDSTAWIĆ NADZORowi AUTORSKIEMU.

PROJEKT ARCHITEKTONICZNY ROZPATRYWAĆ RAZEM Z PROJ. KONSTRUKCYJNYM ORAZ PROJEKTAMI PODCZĘDZIAŁÓW BRANŻ INSTALACYJNYCH.
LOKALIZACJA PIONÓW WOD-KAN., GRZEJNIKÓW PRZEBIĆ KONSTRUKCJI PYTCH, TRAS KABLOWYCH ETC. WG. PROJEKTÓW BRANŻOWYCH. W PRZYPADKU NIEZGODNOŚCI Z PROJ. ARCH. POWIADOMIĆ PROJEKTANTA.

WYMIARY ORAZ ILOŚCI SPRAWDZIĆ W NATURZE, W PRZYPADKU NIEZGODNOŚCI Z RYSUNKAMI POWIADOMIĆ PROJEKTANTÓW.

SCHEMAT SYTUACYJNY

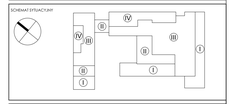

FAZA	**PROJEKT BUDOWLANY**
TYTUŁ	Budowa budynku laboratoryjno - dydaktycznego wraz z zapleczem technicznym i infrastrukturą towarzyszącą, ciągami komunikacyjnymi i zagospodarowaniem terenu
ADRES INWESTYCJI	Ul. Nowoursynowska 159, 02-787 Warszawa dz.nr ew. 146513_08 obręb Ursynów obręb ewidencyjny 1-10-12 dz. 114/2
INWESTOR	Szkoła główna Gospodarstwa Wiejskiego w Warszawie, Ul.Nowoursynowska 166, 02-787 Warszawa
JEDNOSTKA PROJEKTOWA	**BBC Best Building Consultants Sp. z o.o. Sp.k** Al. Jerozolimskie 155 02-326 Warszawa e-mail: biuro@bbconsultants.pl
BRANŻA	**INSTALACJE SANITARNE**
PROJEKTANT	Mariusz Słowiński LOD/2686/PWOS/15
SPRAWDZAJĄCY	Eur Ing mgr inż. Piotr Ścieglenka LOD/0479/POOS/06
OPRACOWANIE	mgr inż. Małgorzata Rowińska mgr inż. Aleksandra Bugata mgr inż. Maciej Parada
NAZWA RYSUNKU	**RZUT KOND. TECHN. - INSTALACJA C.O.**
NAZWA DOKUMENTU	**1912_PB_WK.CO_01_20_30.CO**
FAZA	**II**
SKALA	**1 : 100**
DATA	**06.2020**
REWIZJA	**00**