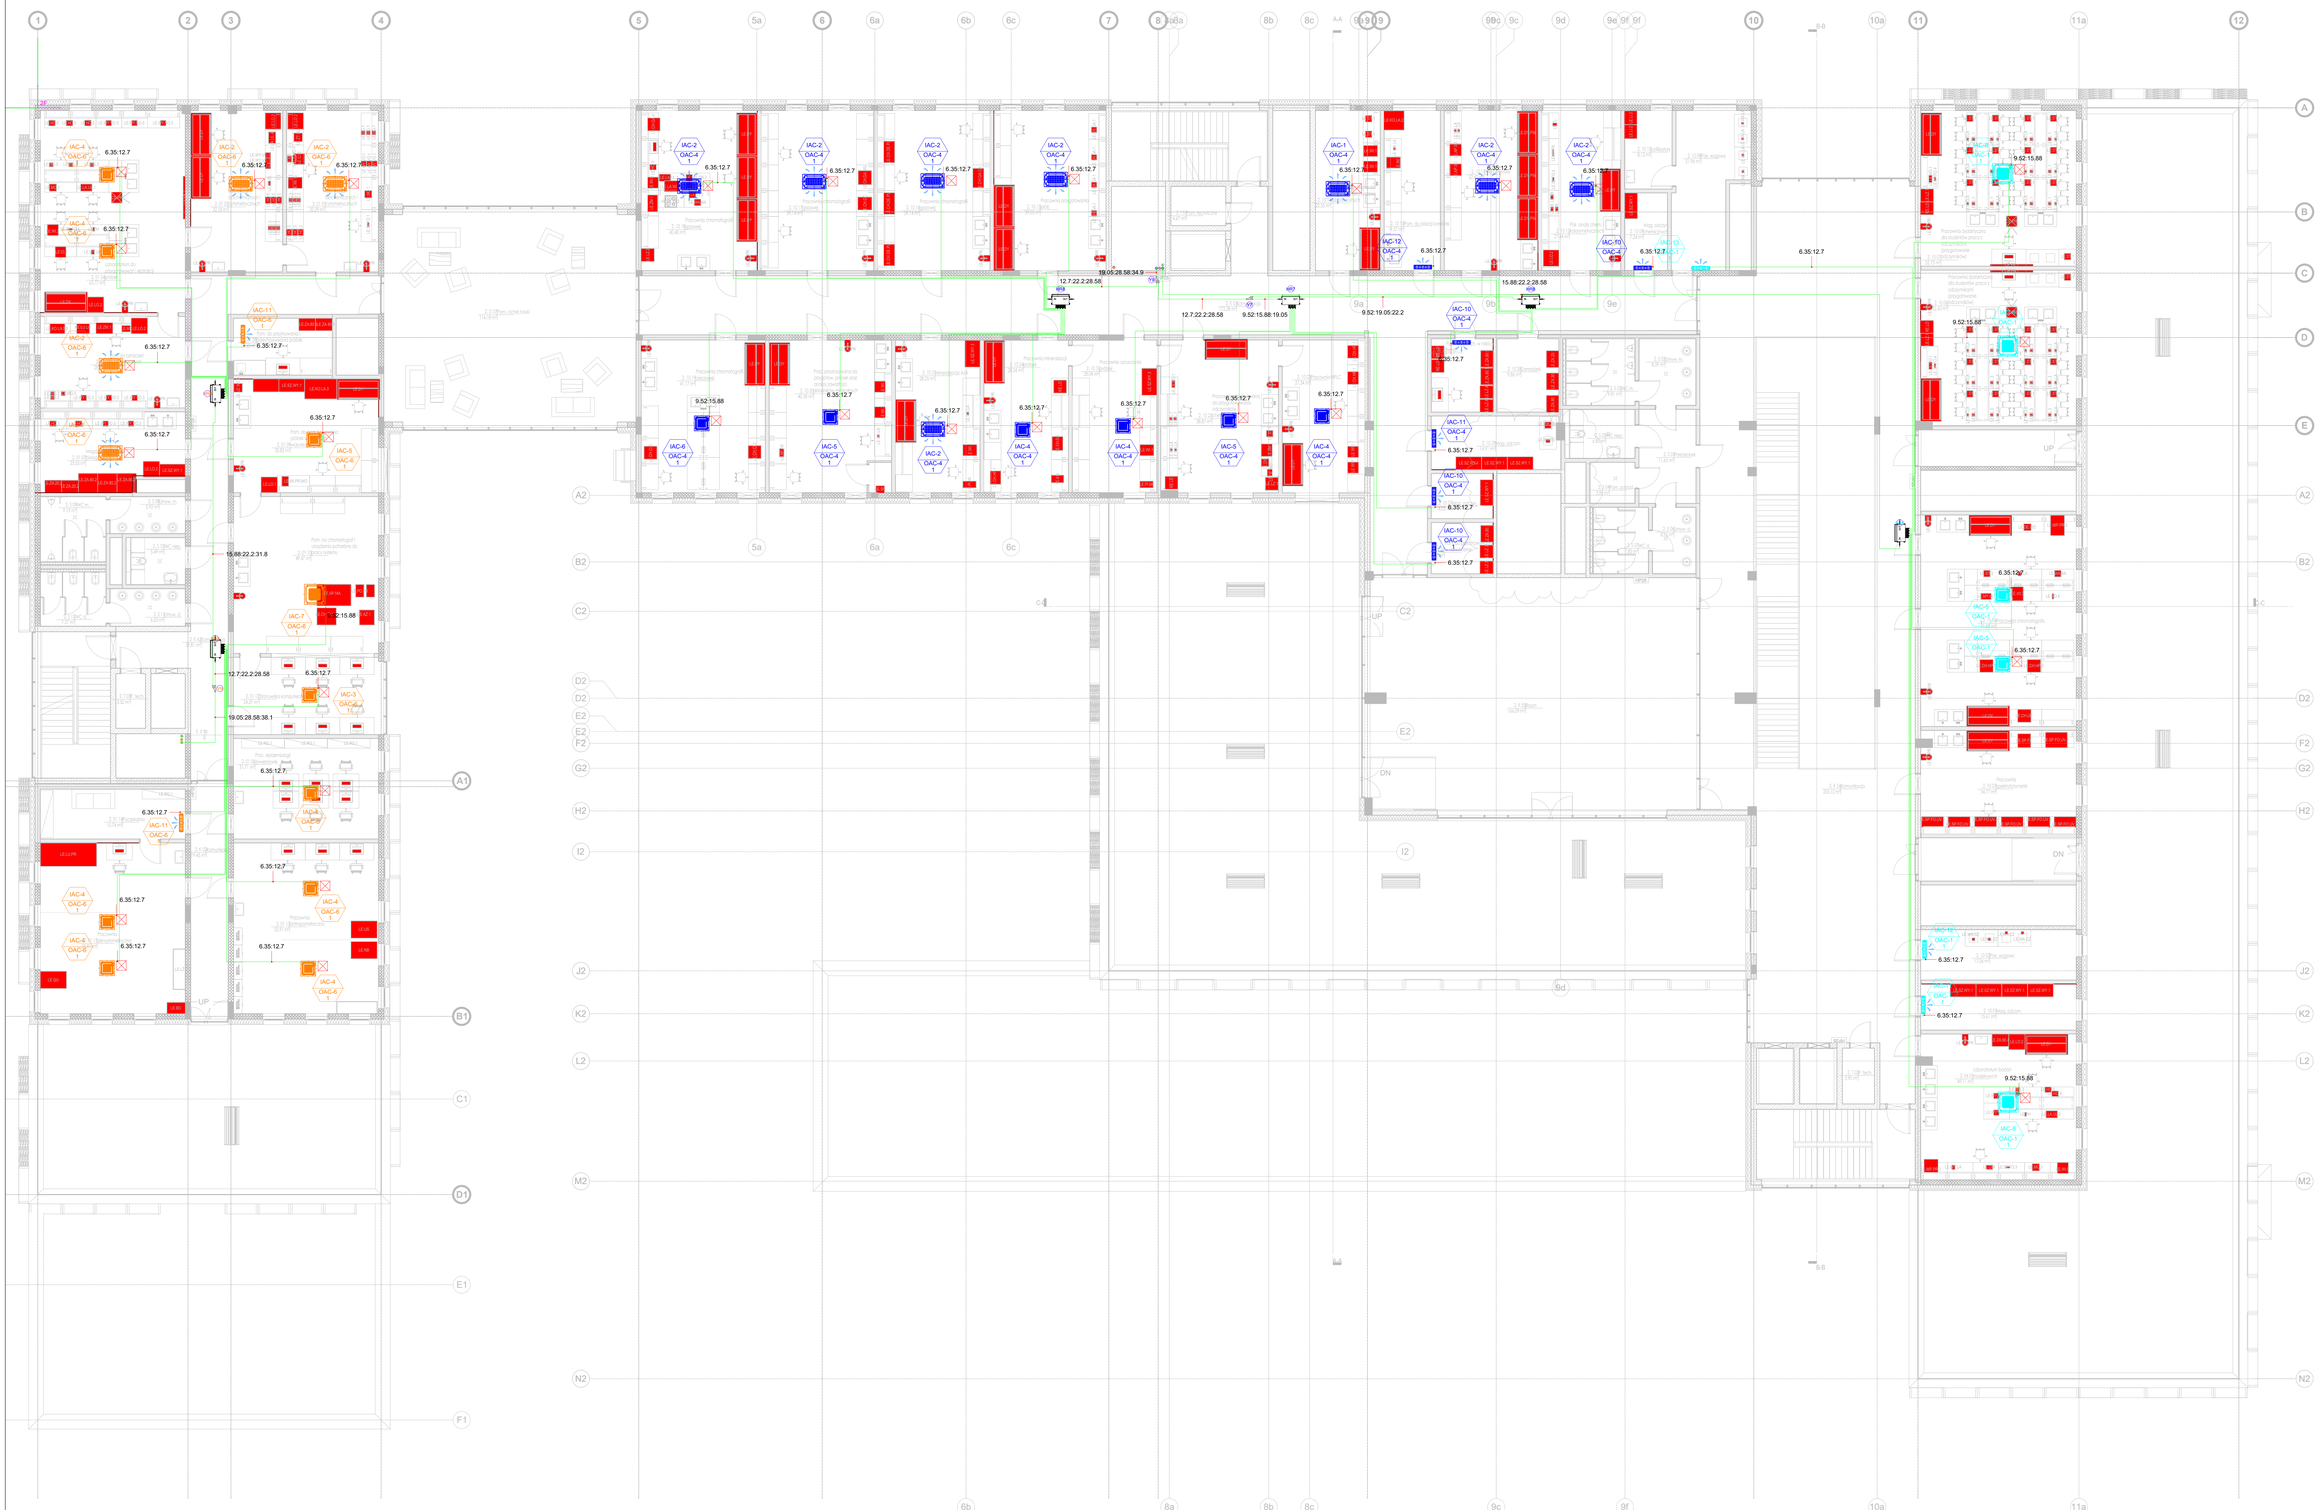

UWAGI:
POWYŻSZE RYSUNKI MOGĄ BYĆ WYKORZYSTANE TYLKO I WYŁĄCZNIE JAKO PROJEKT KONCEPCYJNY, NA ETAPIE REALIZACJI WSZELKIE PRACE I DECYZJE, DOTYCZĄCE ROZWIĄZAŃ TECHNICZNYCH, MATERIAŁOWYCH I ESTETYCZNYCH I W TYM WZGLĘDZIE DOMAWIĘ MOGĄ BYĆ PODEJMOWANE TYLKO I WYŁĄCZNIE NA PODSTAWIE DOKUMENTACJI WYKONAWCZEJ.

NINIEJSZY PROJEKT (UTW DR ARCHITEKTONICZNY) STANOWI NIEPOWTARZALNY, A DOKUMENTACJE PRZYWIDZIANA DO REALIZACJI Z ZACHOWANIEM PRZEPIS. OW PRAWA AUTORSKIEGO PRZYSŁUGUJĄCEGO PROJEKTANTOWI ZGODNIE Z USTAWĄ O PRAWIE AUTORSKIM I PRAWACH POKREWNYCH.
WSZELKIE ZMIANY W PROJEKCIE I NA ETAPIE REALIZACJI MUSZĄ BYĆ WCZEŚNIEJ SKONSULTOWANE I ZAAKCEPTOWANE PRZEZ PROJEKTANTA. POWIELANIE I KOPIOWANIE/KRADNIĘCIE JEST DOKONYWANE TYLKO DO CZ. OW REALIZACJI NINIEJSZEGO PROJEKTU. W POZOSTAŁYCH PRZYPADKACH JEST ZABRONIONE.

W RAZIE JAKICHKOLWIEK NIEZGODNOŚCI NALEŻY SKONSULTOWAĆ SIĘ Z PROJEKTANTAMI; RYSUNKI NALEŻY TRAKTOWAĆ ŁĄCZNIE. I KOORDYNACYJNE NALEŻY PRZEDSTAWIĆ NADZORowi AUTORSKIEMU.

PROJEKT ARCHITEKTONICZNY ROZPATRYWAĆ RAZEM Z PROJ. KONSTRUKCYJNYM ORAZ PROJEKTAMI POSZCZEGÓLNYCH BRANŻ INSTALACYJNYCH.
LOKALIZACJA PIONÓW WODNO-KAN., GRZEJNIKÓW PRZEBIC KONSTRUKCYJNYCH, TRAS KABLOWYCH ETC., WG. PROJEKTÓW BRANŻOWYCH. W PRZYPADKU NIEZGODNOŚCI Z PROJ. ARCH. POWIADOMIĆ PROJEKTANTA.

WYMIARY ORAZ ILOŚCI SPRAWDZIĆ W NATURZE. W PRZYPADKU NIEZGODNOŚCI Z RYSUNKAMI POWIADOMIĆ PROJEKTANTÓW.

SCHEMAT SYTUACYJNY

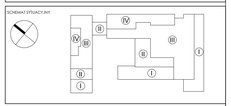

FAZA: **PROJEKT BUDOWLANY**

TYTUŁ: Budowa budynku laboratoryjno - dydaktycznego wraz z zapleczem technicznym i infrastrukturą towarzyszącą, ciągami komunikacyjnymi i zagospodarowaniem terenu

ADRES INWESTYCJI: Ul. Nowoursynowska 159, 02-787 Warszawa
dz.nr ew. 146513_08 dzielnica Ursynów
obręb ewidencyjny 1-10-12 dz.,114/2

INWESTOR: Szkoła główna Gospodarstwa Wiejskiego w Warszawie, Ul.Nowoursynowska 166, 02-787 Warszawa

JEDNOSTKA PROJEKTOWA:
B&C Best Building Consultants Sp. z o.o. Sp.k
Al. Jerozolimskie 155
02-326 Warszawa
e-mail: biuro@bbconsultants.pl

BRANŻA	**INSTALACJE SANITARNE**	
PROJEKTANT	Mariusz Stowiński LOD/Z/686/PWOS/15	
SPRAWDZAJĄCY	Eur.Ing.mgr inż. Piotr Ściegienka LOD/DAT/POOS/06	
OPRACOWANIE	mgr inż. Małgorzata Kowińska mgr inż. Aleksandra Bugata mgr inż. Maciej Parada	

NAZWA RYSUNKU: **RZUT 2 PIĘTRA - INSTALACJA KLIMATYZACJI**

NAZWA DOKUMENTY: **1912_PB_WM.KLIM_01_20_20.KLIM**

TOM	SKALA	DATA	REWIZJA
II	1 : 100	06.2020	00