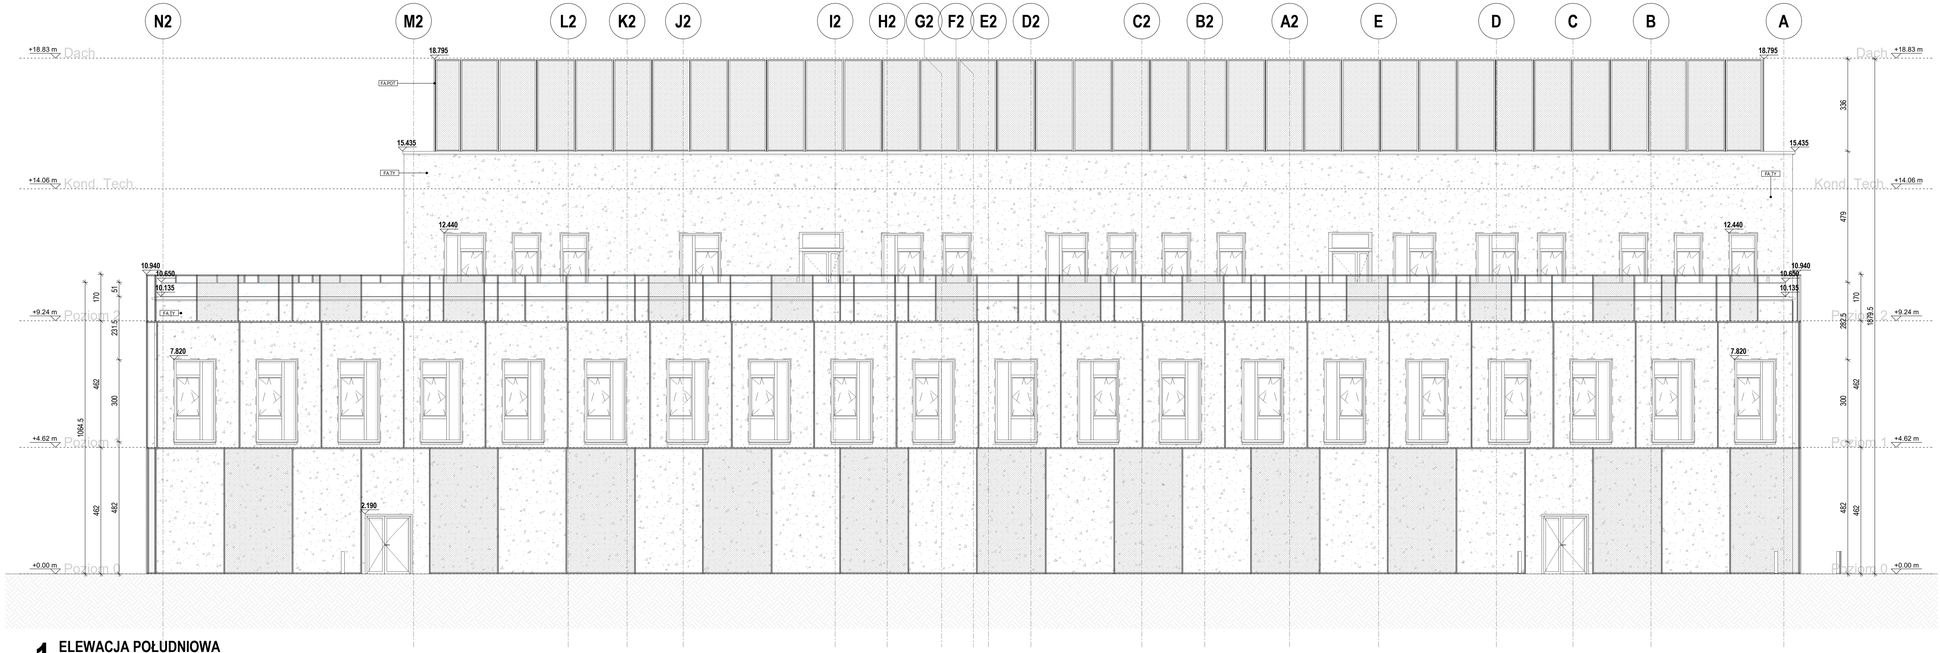

1 ELEWACJA POŁUDNIOWA

1 : 100

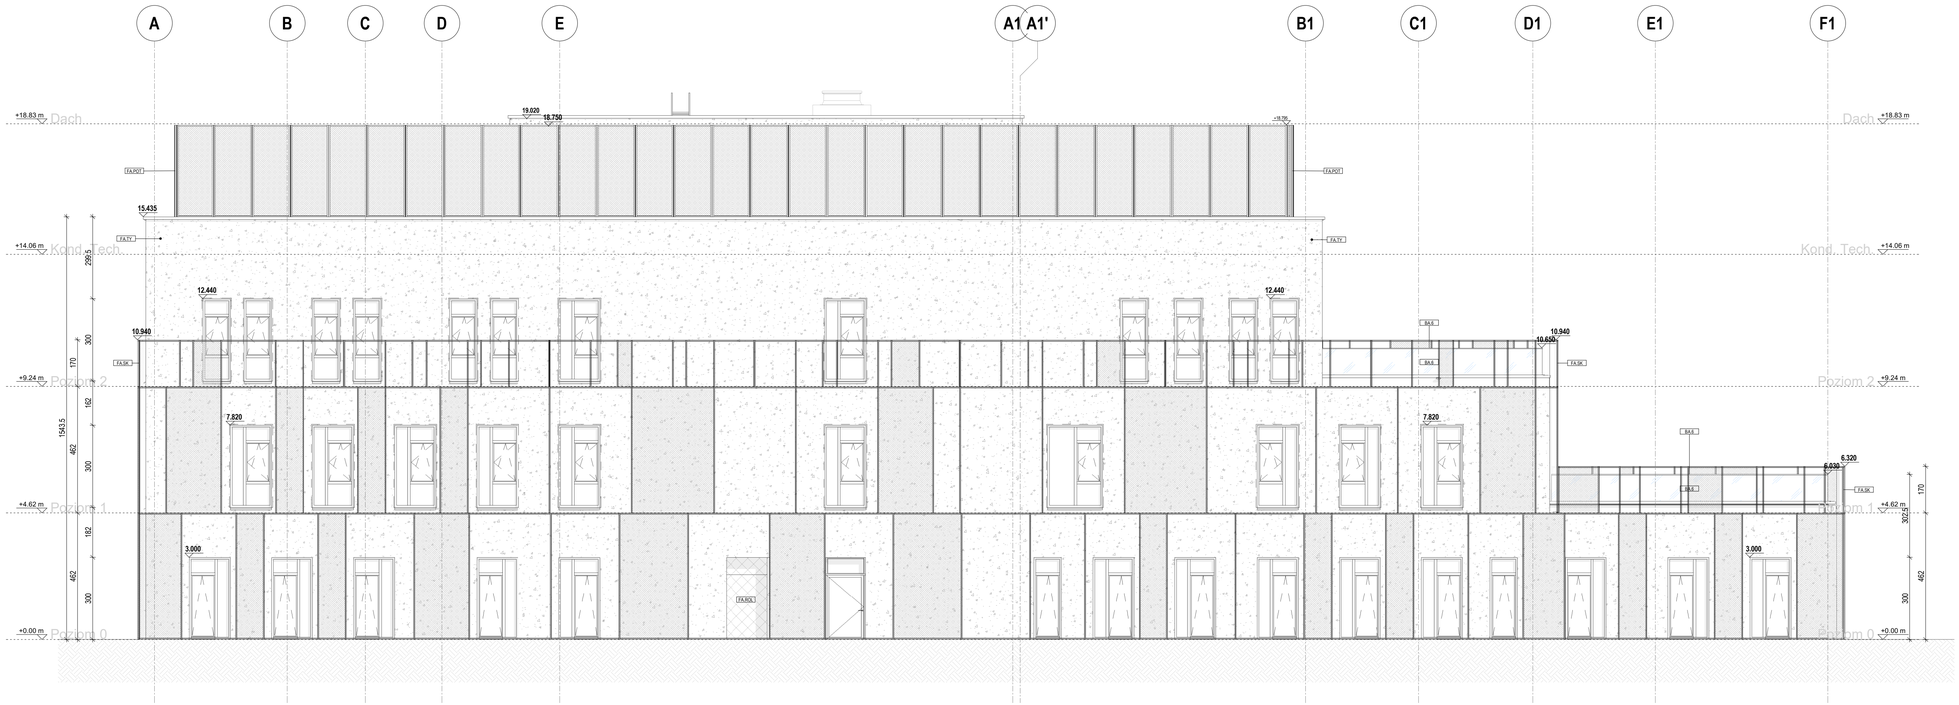

2 ELEWACJA PÓŁNOCNA

1 : 100

OZNACZENIE ELEMENTÓW	
KOD	OPIS
BA.E	Balustrada ze szkła hartowanego 2x12mm, frezowanego na krawędziach ZeN, z pochwytem ze stali nierdzewnej szczotkowanej 304 (montaż do attyki)
FA.POT	Panele osłonowe techniki
FA.ROL	Rolety krataowe aluminiowe
FA.SK	Stalowa konstrukcja rygla/ryglowa z wypełnieniem szklanym
FA.TY	Tynk elewacyjny akrylowy z kruszywem kwarcowym i płatkami miki

UWAGA!
- ODPOWIEDZI SZANOWNE WSZYSTKICH PRZEDSIĘWZIĘĆ WEDŁUG WARUNKÓW OGWIORU PRZEDSIĘWZIĘĆNEJ.
- WSZYSTKIE WYMIARY NALEŻY SPRAWDZIĆ Z RYSUNKU, UŻYTKU TYLKO WYMIARÓW OPISANYCH W DOKUMENTACJI. WSZYSTKIE WYMIARY NALEŻY SPRAWDZIĆ PRZED ROZPOCZĘCIEM ROBÓT WG STANU FAKTYCZNEGO NA BUDOWIE ORAZ OBLICZENIOWO NA PLANIE.
- RYSUNKI RZUTÓW ORAZ PRZEKROJÓW ROZPATRYWAĆ ŁĄCZNIE Z RYSUNKAMI DETALI.
- DOKUMENTACJA PRZETARGOWA SŁUŻY WYŁĄCZNIE DLA POTRZEB PRZETARGOWYCH.
- RYSUNKI ARCHITEKTONICZNE W ZAKRESIE DOTYCZĄCYM KONSTRUKCJI ROZPATRYWAĆ ŁĄCZNIE Z PROJEKTEM KONSTRUKCJI.
- PRZED ROZPOCZĘCIEM ROBÓT NALEŻY SPRAWDZIĆ ZGODNOŚĆ WYMIARÓW Z PROJEKTEM KONSTRUKCYJNYM ORAZ PROJEKTY KONSTRUKCYJNEGO.
- WYKONANIE BRUZD I PRZEBIĆ W ELEMENTACH KONSTRUKCYJNYCH MOŻE NASTĄPIĆ WYŁĄCZNIE PO UZYSKANIU PISEMNEJ ZGODY PROJEKTANTA KONSTRUKCJI.
- PLANY ARCHITEKTONICZNE W ZAKRESIE OTWORZONAMA NALEŻY ROZPATRYWAĆ ŁĄCZNIE Z PROJEKTEM KONSTRUKCJI. WSZYSTKIE OTWORZONAMA W ELEMENTACH PREFABRYKOWANYCH BĘDĄ KOORDYNOWANE Z PROJEKTANTEM TYCH KONSTRUKCJI. ZAKŁADA SIĘ WYKONANIE OTWORZONAMA PONIŻEJ ŚREDNICY 150mm JAKO WIERCONEGO NIE UCZNIĘ KONSTRUKCJI PREFABRYKOWANEJ, GDZIE KAŻDY OTWÓR NALEŻY UZGODNIĆ Z KONSTRUKTOREM.
- PRZED ROZPOCZĘCIEM ROBÓT NALEŻY WYKONAĆ ZGODNIE Z WYTYCZNYMI PROJEKTANTA KONSTRUKCJI PO UZYSKANIU JEGO AKCEPTACJI.
- ROZWAŁNIKA SZCZEGÓŁOWE WYKONANIE ZGODNIE Z DETALAMI WG IDENTYFIKACJI NA RYSUNKACH.
- REZERWY POD ANEKSY KUCHENNE, KUCHNIE I POM. SOCJALNE - NA RYSUNKACH ZAZNACZONO ELEMENTY STAŁE.
- OTWORY ZBOŻOWE POWINNY ZOSTAĆ ZWERYFIKOWANE I ZWITALIZOWANE PO WYBORZE PRODUCENTA.
- WYPOSAŻENIE RUCHOME I UMEBLOWANIE POZA ZAKRESEM OPRACOWANIA NINIEJSZEGO PROJEKTU
- ELEMENTY INSTALACJI WYKONAĆ WG DOKUMENTACJI PROJEKTOWEJ BRANŻ INSTALACYJNYCH.
- OBOWIĄZKIEM KAŻDEGO WYKONAWCY JEST ROZPATRYWANIE WSZELKICH ZMIAN W PROJEKTACH BRANŻOWYM (CZĘŚCIĄ RYSUNKOWĄ I OPISOWĄ), DOKOŚCZYĆ SIĘ DO KONKRETNEGO OBSZARU BUDYNKU, W PRZYPADKU JAKICHKOLWIEK ROZBIEŻNOŚCI NALEŻY ZGŁOSIĆ JE NADZORowi AUTORSKIEMU I INWESTORSKIEMU PRZED PRZYSTĄPIENIEM DO PRAC. PROWADZENIE ROBÓT BEZ SPRAWDZENIA DONIESIEŃ DO INNYCH BRANŻ JEST ZABRONIONE.
- URZĄDZENIA WIELKOGABARYTOWE W POMIESZCZENIACH TECHNICZNYCH UMIEŚCIĆ PRZED WYKONANIEM ŚCIAN MUROWANYCH.
- WYKONAWCA ZOBOWIĄZANY JEST DO WYKONANIA ROBÓT BUDOWLANYCH WG UZNANYCH REGUŁ SZTUKI BUDOWLANEJ ORAZ WG NAJNOWSZEGO STANU WIEDZY TECHNICZNEJ Z ZACHOWANIEM PRZEPISÓW BHP, NORM I KOMUNIKATÓW BUDOWLANYCH.
- ZA PRAWIDŁOWOŚĆ WYKONANIA ROBÓT ODPOWIADA WYKONAWCA.
- KAŻDORAZOWO W PRZYPADKU ZAISTNIENIA POTRZEBY REALIZACJI OBIEKTU Z WYKORZYSTANIEM ROZWIĄZAŃ JEDNOSTKOWEGO ZASTOSOWANIA W MYŚL ART. 10 USTAWY Z DNIA 9 STYCZNIA 2009. O WYROBACH BUDOWLANYCH (DZ. U. 2020 POZ. 215), WYKONAWCA POWINIEN JEST UZYSKA AKCEPTACJĘ NADZORU AUTORSKIEGO REALIZACJĘ ROZWIĄZANIA INDYWIDUALNEGO. WYKONAWCA PRZED PRZYSTĄPIENIEM DO WYKONANIA ROBÓT PRZYGOTUJE WŁASNYM STARANIEM I KOSZTEM INDYWIDUALNĄ DOKUMENTACJĘ TECHNICZNĄ I PRZEDŁOŻY W CELU UZGODNIENIA Z PROJEKTANTEM.
- NIEDOPUSZCZALNA JEST DOWOLNA INTERPRETACJA WYMIAROWANIA Z ZAZNACZONYCH MIESZKAŃ.

Mapa sytuacyjna/ Location map

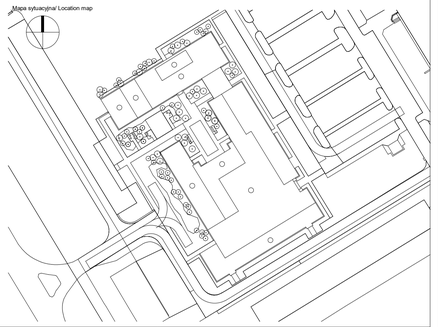

Generalny Projektant/ Lead Designer	Tytuł projektu/ Project name
jsk architekci | pszczulny & rutz JSK Architekci Sp. z o.o. ul. Zwirki i Wigury 18 02-092 Warszawa tel. 0048 22 660 30 00 e-mail: jsk@jsk-waw.pl	**Budowa Obiektu Laboratoryjno – Dydaktycznego wraz z zapleczem technicznym, infrastrukturą towarzyszącą, przyłączami, ciągami komunikacyjnymi i zagospodarowaniem terenu na potrzeby Innowacyjnego Centrum Nauk Żywieniowych - ICNŻ**
Inwestor/ Investor **Szkoła Główna Gospodarstwa Wiejskiego w Warszawie** ul. Nowoursynowska 166 02-787 Warszawa	Adres projektu/ Project address **ul. Nowoursynowska 166 02-787 Warszawa**
Podwykonawca/ Subcontractor	Projektant/ Designed by **Mariusz Rutz** **Upr. bud. nr: Z.P. II-7342 /28/TO/98** Podpis/ Signature
	Sprawdzający/ Verified by **Zbigniew Pszczulny** **Upr. bud. nr: BP-RN-V/116TO/81** Podpis/ Signature
Faza projektu/ Project phase **PROJEKT PRZETARGOWY**	Branża/ Branch **ARCHITEKTURA**
	Rysował/ Drawn by **Joanna Wierzbicka** **Katarzyna Faszczewska** Data/ Date **19/06/2023**
Zawartość rysunku/ Drawing content **ELEWACJA POŁUDNIOWA, ELEWACJA PÓŁNOCNA**	Sprawdził/ Checked by **Marlena Ulikowska-Zagroba** Skala/ Scale **1:100**

0269-ICNZ-PP-ARC-ELW-PN-1201-00

Numer projektu Project number	Nazwa Budynku Building Name	Faza projektu Project phase	Branża Branch	Rodzaj rysunku Drawing type	Poziom Level	Nr rysunku Drawing nr	Nr rewizji Revision nr
0269	ICNZ	PP	ARC	ELW	PN	1201	00