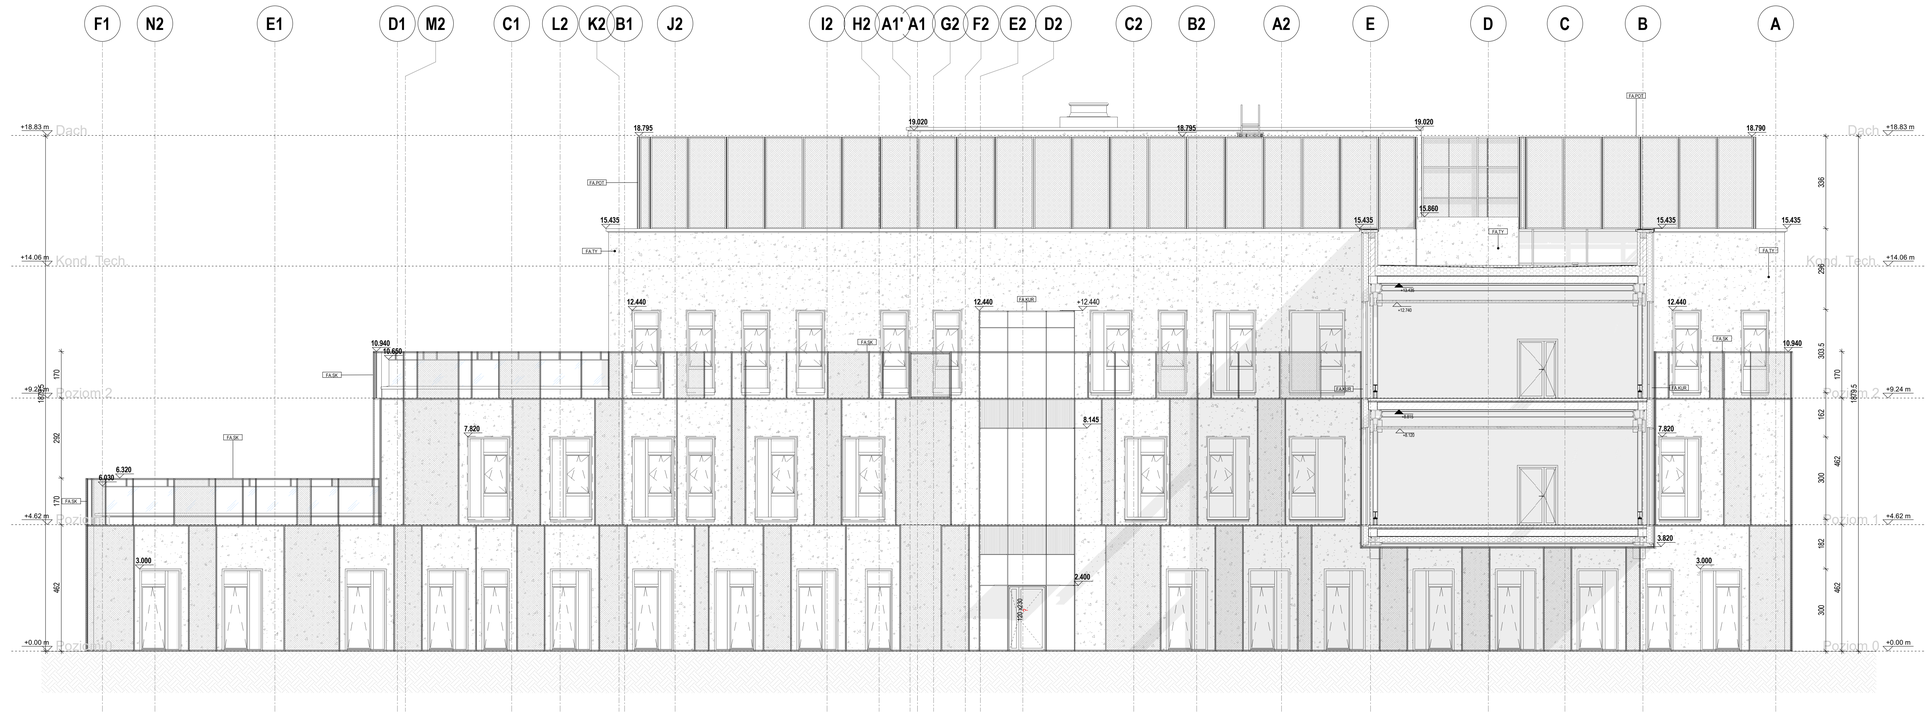

1 ELEWACJA WEWNĘTRZNA POŁUDNIOWA

1 : 100

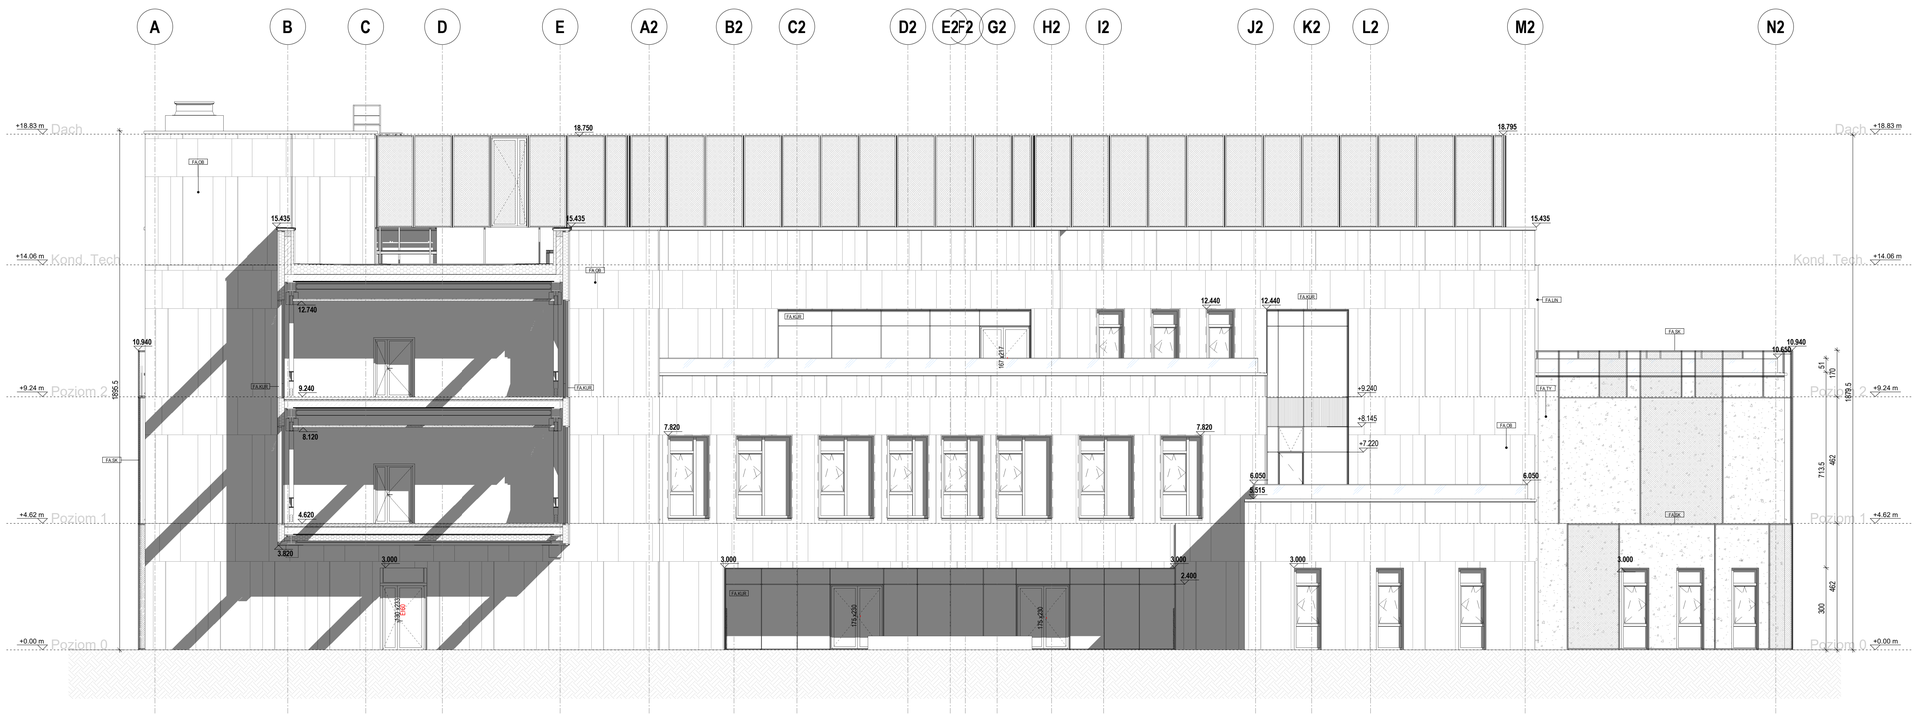

2 ELEWACJA WEWNĘTRZNA PÓŁNOCNA

1 : 100

OZNACZENIE ELEMENTÓW	
KOD	OPIS
FA.KUR	Systemowa fasada słupowo-ryglowa szklona, fuga silikonowa
FA.LIN	Stalowa ocynkowana linka do pragzy
FA.OB	Okładzina z płyt betonowych w systemie wentylowanym
FA.POT	Panele osłonowe techniki
FA.SK	Stalowa konstrukcja rygliowo-słupowa z wypełnieniem sidlowym
FA.TY	Tynk elewacyjny akrylowy z kruszywem kwarcowym i płatkami miki

UWAGI:
- DOPORNOŚCI ODNOWNE WSZYSTKICH PRZEGRÓD WEDŁUG WARUNKÓW OCHRONY PRZECIWPOŻAROWEJ
- NIE SKALOWAĆ Z RYSUNKU. UŻYWAĆ TYLKO WYMIARÓW OPISANYCH W DOKUMENTACJI. WSZYSTKIE WYMIARY NALEŻY SPRAWDZIĆ PRZED ROZPOCZĘCIEM ROBÓT WG STANU ISTNIEJĄCEGO NA BUDOWIE ORAZ OBLICZENIOWO NA PLANIE.
- ROZWIĄZANIA SZCZEGÓŁOWE WYKONANIE ZGODNIE Z DETALAMI WG OZNACZEŃ NA RYSUNKACH.
- DOKUMENTACJA PRZETARGOWA SŁUŻY WYŁĄCZNIE DLA POTRZEB PRZETARGOWYCH.
- RYSUNKI ARCHITEKTONICZNE W ZAKRESIE DOTYCZĄCYM KONSTRUKCJI ROZPATRYWAĆ ŁĄCZNIE Z PROJEKTEM KONSTRUKCJI.
- WSZYSTKIE ELEMENTY NIŻEJ I KONSTRUKCYJNE MOGĄ BYĆ WYKONANE WYŁĄCZNIE WG PROJEKTU KONSTRUKCYJNEGO.
- WYKONANIE BRUZD I PRZEBIĆ W ELEMENTACH KONSTRUKCYJNYCH MOŻE NASTĄPIĆ WYŁĄCZNIE PO UZYSKANIU PISEMNEJ ZGODY PROJEKTANTA KONSTRUKCJI.
- ROZWIĄZANIA W ZAKRESIE ROZWIĄZAŃ PRZECIWPOŻAROWYCH NALEŻY ROZPATRYWAĆ ŁĄCZNIE Z PROJEKTEM KONSTRUKCJI. WSZYSTKIE OTWORowANIA W ELEMENTACH PREFABRYKOWANYCH BĘDĄ WCZEŚNIEJ WSKAZANE Z PROJEKTANTEM TYCH KONSTRUKCJI. ZAKŁADA SIĘ, IŻ WYKONANIE OTWORowANIA PONIŻEJ ŚREDNICY 150mm JAKO WIERCONEGO NIE UCZĄC KONSTRUKCJI PREFABRYKOWANEJ. GDZIE KAŻDY OTWÓR NALEŻY UZGODNIĆ Z KONSTRUKTOREM.
- WYKONANIE OTWORowANIA WIERCONEGO NALEŻY WYKONAĆ ZGODNIE Z WYTYCZNYMI PROJEKTANTA KONSTRUKCJI PO UZYSKANIU JEGO AKCEPTACJI.
- ROZWIĄZANIA SZCZEGÓŁOWE WYKONANIE ZGODNIE Z DETALAMI WG OZNACZEŃ NA RYSUNKACH.
- REJESTRY POD ANEKSY KUCHENNE, KUCHNIE I POM. SOCJALNE - NA RYSUNKACH OZNACZONO ELEMENTY STAŁE.
- OTWORY DRZWIOWE POWINNY ZOSTAĆ ZWERYFIKOWANE Z DANYMI STOLARKI DO WYKONANIA PRZEDMIARU PRZEDLICZENIA.
- WYPOSAŻENIE RUCHOME I UMEBLOWANIE POZA ZAKRESEM OPRACOWANIA NINIEJSZEGO PROJEKTU
- ELEMENTY INSTALACJI WYKONAĆ WG DOKUMENTACJI PROJEKTOWEJ BRANŻ INSTALACYJNYCH.
- OBOWIĄZKIEM KAŻDEGO WYKONAWCY JEST ROZPATRYWANIE NINIEJSZEGO RYSUNKU Z PROJEKTAMI BRANŻOWYMI CZĘŚCIA RYSUNKOWA I OPISOWA). ODNOSZĄCYMI SIĘ DO KONKRETNEGO OBSZARU BUDYNKU. W PRZYPADKU JAKICHKOLWIEK ROZBIEŻNOŚCI NALEŻY ZGŁOSIĆ JE NADZOROWI AUTORSKIEMU I INWESTORSKIEMU PRZED PRZYSTĄPIENIEM DO PRAC. PROWADZENIE ROBÓT BEZ SPRAWDZENIA ODNIESIEŃ DO WSPÓŁBRANŻ JEST ZABRONIONE.
- URZĄDZENIA WIELKOGABARYTOWE W POMIESZCZENIACH/TECHNICZNYCH UMIEŚCIĆ PRZED WYKONANIEM ŚCIAN MUROWANYCH.
- WYKONAWCA ROBÓT BUDOWLANYCH JEST ZOBOWIĄZANY DO WYKONANIA ROBÓT ZGODNIE ZE SZTUKĄ BUDOWLANĄ I ORAZ NIG NAJNOWSZEGO STANU WIEDZY TECHNICZNEJ Z ZACHOWANIEM PRZEPISÓW PO ORAZ NORM ORAZ PRAWA BUDOWLANEGO, JAK I WSKAZÓWEK TECHNICZNYCH PRODUCENTÓW.
- ZA PRAWIDŁOWOŚĆ WYKONANIA ROBÓT ODPOWIADA WYKONAWCA.
- NADZOROWANIU W PRZYPADKU ZAISTNIENIA POTRZEBY REALIZACJI OBIEKTU Z WYKORZYSTANIEM ROZWIĄZAŃ JEDNOSTKOWEGO ZASTOSOWANIA W MYŚL ART. 10 USTAWY Z DNIA 9 STYCZNIA 2020r. O WYROBACH BUDOWLANYCH (DZ. U. 2020 POZ. 215). WYKONAWCA PONOSI OBOWIĄZEK UZYSKANIA AKCEPTACJI GENERALNEGO PROJEKTANTA, W PRZYPADKU AKCEPTACJI MOŻLIWOŚCI REALIZACJI ROZWIĄZANIA ZAMIENNEGO. WYKONAWCA PRZED PRZYSTĄPIENIEM DO WYKONANIA ROBÓT PRZYGOTUJE WARSZTAT STANOWIEŃ I RZETELNY INDYWIDUALNA DOKUMENTACJĘ TECHNICZNĄ I PRZEDŁOŻY W CELU UZGODNIENIA Z PROJEKTANTEM.
- NIEDOPUSZCZALNA JEST SWOBODNA INTERPRETACJA WYNIKAJĄCA Z ZAUWAŻONYCH NIEŚCISŁOŚCI.

Mapa sytuacyjna/ Location map

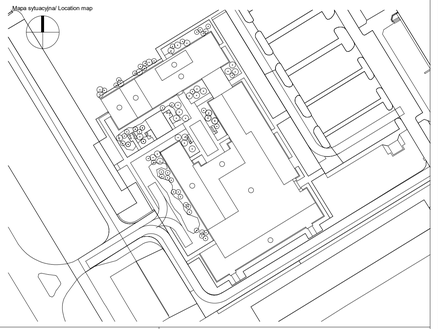

Generalny Projektant/ Lead Designer **jsk architekci** | pszczulny & rutz JSK Architekci Sp. z o.o. ul. Żwirki i Wigury 18 02-092 Warszawa tel. 0048 22 660 30 00 e-mail: jsk@jsk-waw.pl	Tytuł projektu/ Project name **Budowa Obiektu Laboratoryjno – Dydaktycznego wraz z zapleczem technicznym, infrastrukturą towarzyszącą, przyłączami, ciągami komunikacyjnymi i zagospodarowaniem terenu na potrzeby Innowacyjnego Centrum Nauk Żywieniowych - ICNŻ**
Inwestor/ Investor **Szkoła Główna Gospodarstwa Wiejskiego w Warszawie** ul. Nowoursynowska 166 02-787 Warszawa	Adres projektu/ Project address **ul. Nowoursynowska 166 02-787 Warszawa**
Podwykonawca/ Subcontractor	Projektant/ Designed by **Mariusz Rutz** **Upr. bud. nr: Z.P. II-7342 /28/TO/98** Podpis/ Signature
	Sprawdzający/ Verified by **Zbigniew Pszczulny** **Upr. bud. nr: BP-RN-V/116TO/81** Podpis/ Signature
Faza projektu/ Project phase **PROJEKT PRZETARGOWY**	Branża/ Branch **ARCHITEKTURA**
	Rysował/ Drawn by **Joanna Wierzbicka** **Katarzyna Faszczewska** Data/ Date **19/06/2023**
Zawartość rysunku/ Drawing content **ELEWACJA POŁUDNIOWA WEWNĘTRZNA, ELEWACJA PÓŁNOCNA WEWNĘTRZNA**	Sprawdził/ Checked by **Marlena Ulikowska-Zagroba** Skala/ Scale **1:100**

0269-ICNZ-PP-ARC-ELW-WW-1203-00

Numer projektu Project number	Nazwa Budynku Building Name	Faza projektu Project phase	Branża Branch	Rodzaj rysunku Drawing type	Poziom Level	Nr rysunku Drawing nr	Nr rewizji Revision nr
0269	ICNZ	PP	ARC	ELW	WW	1203	00