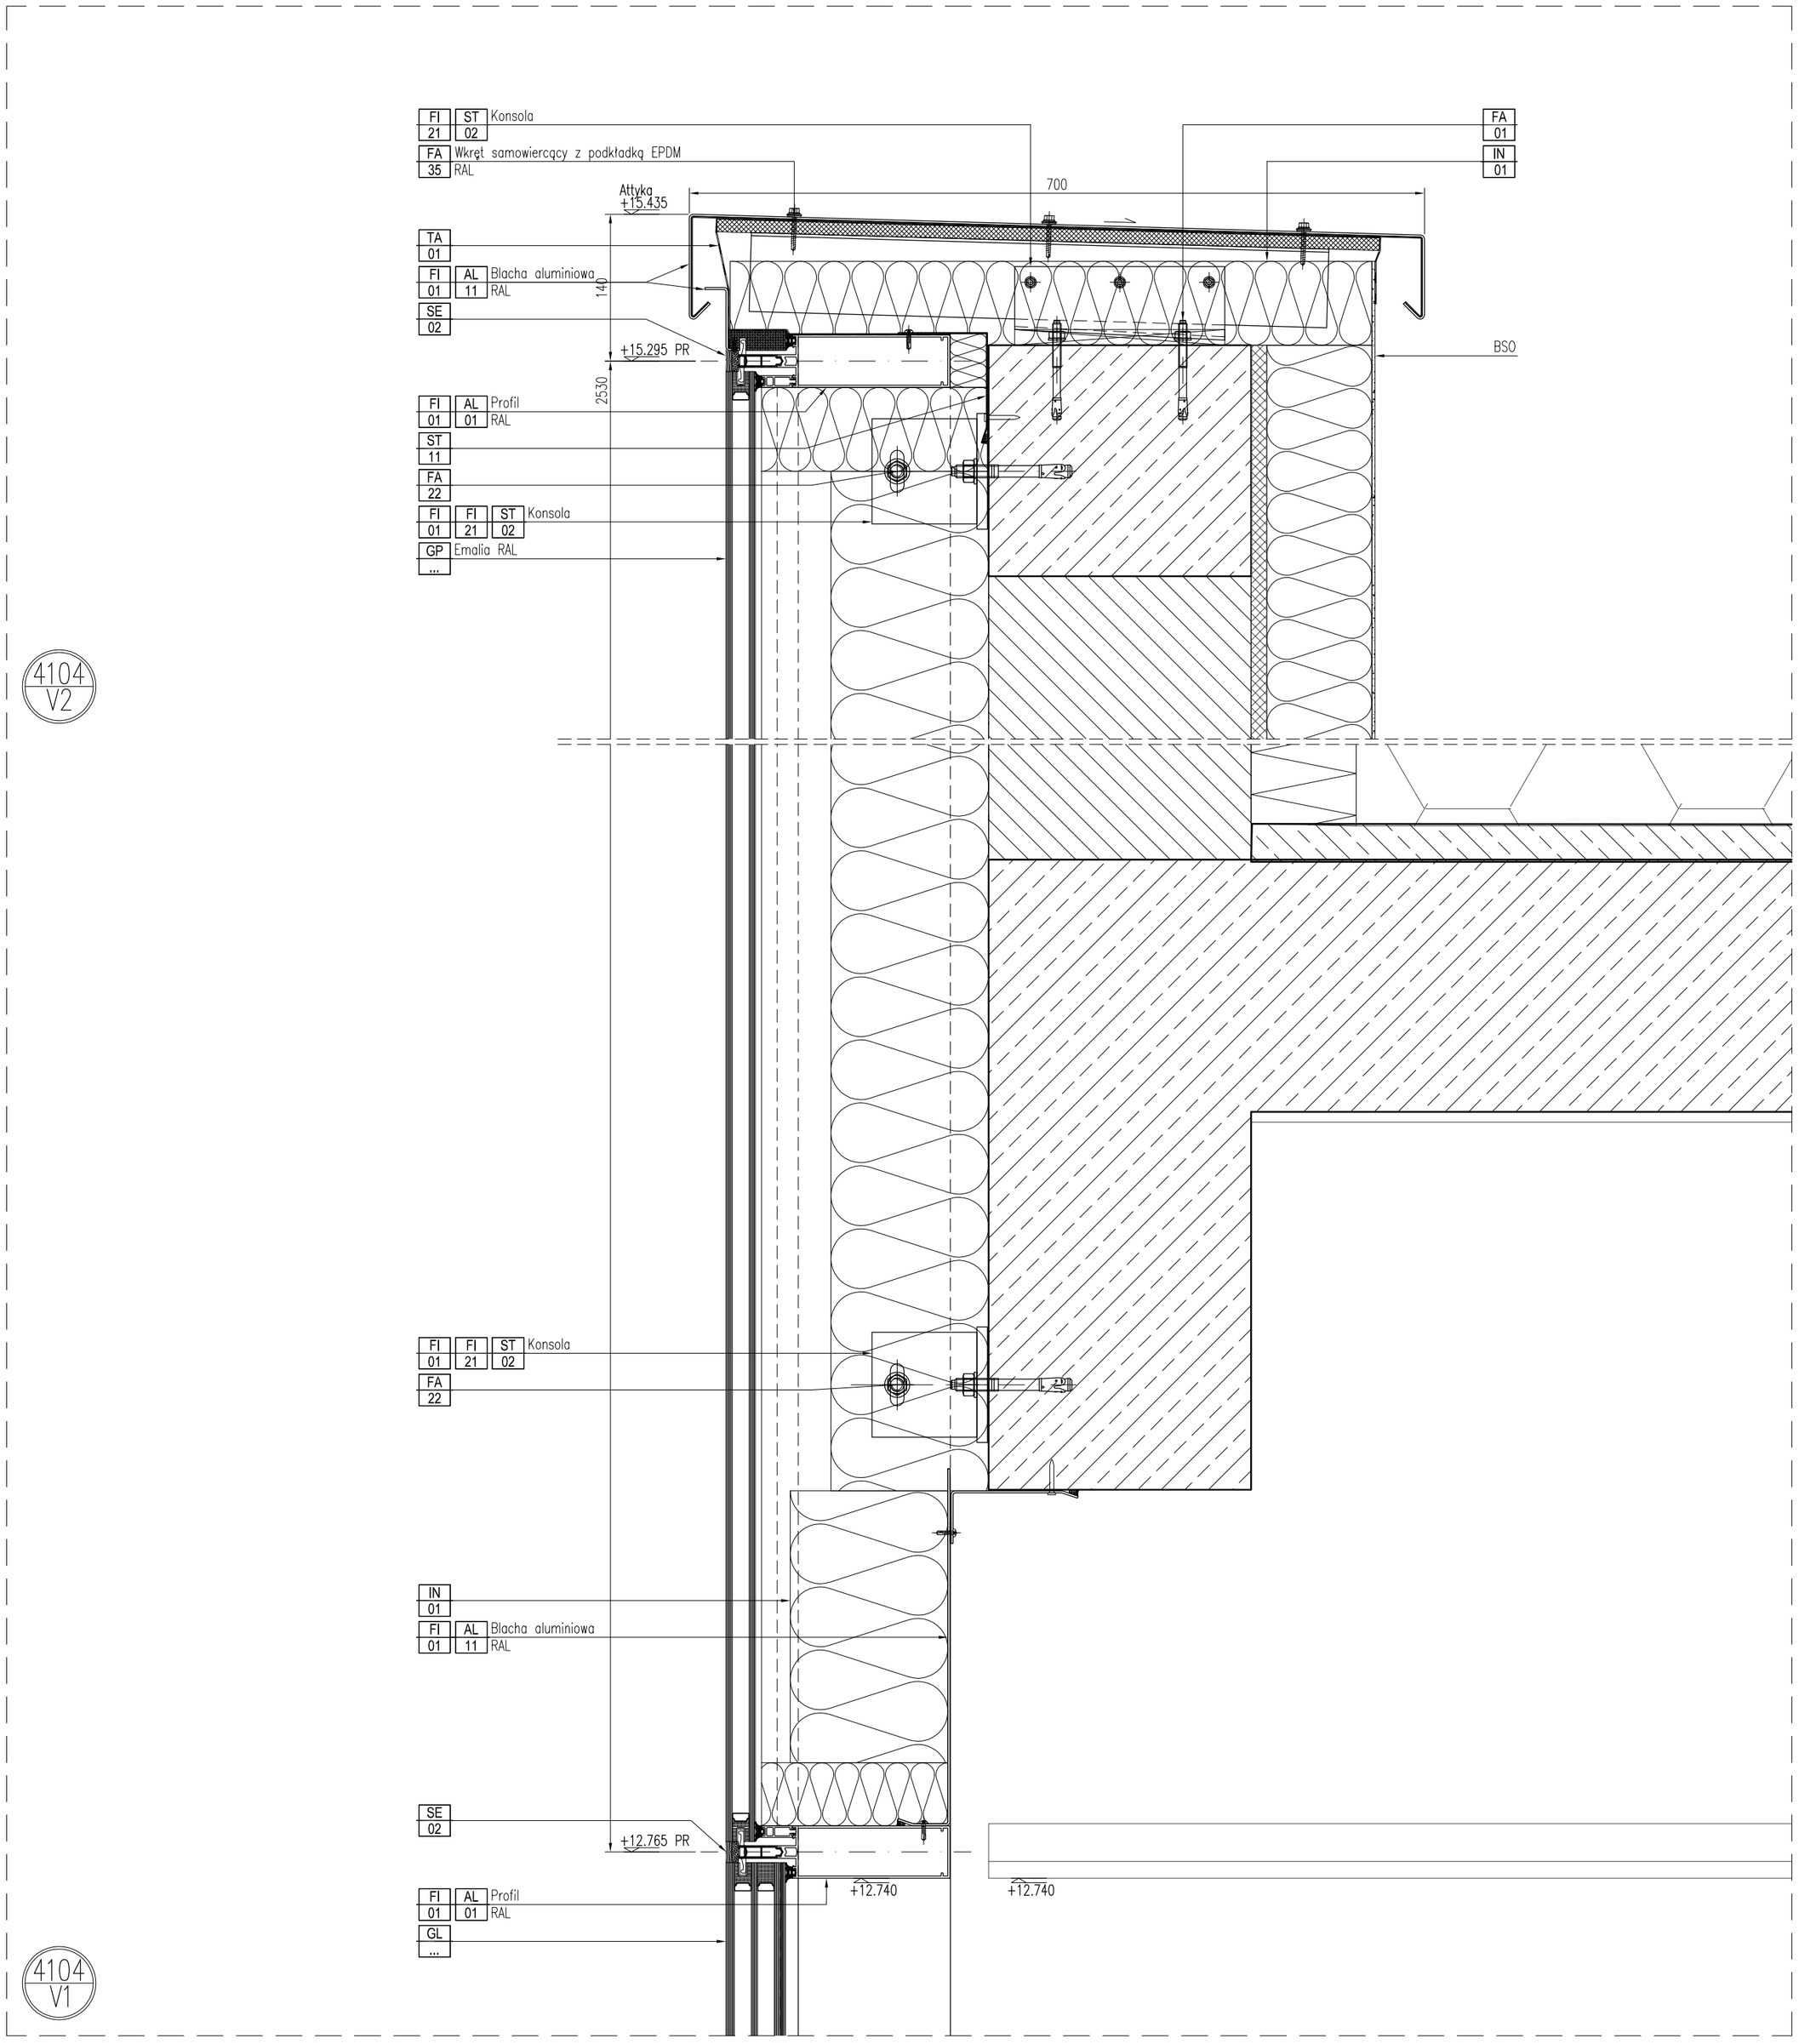

Mapa sytuacyjna/ Location map

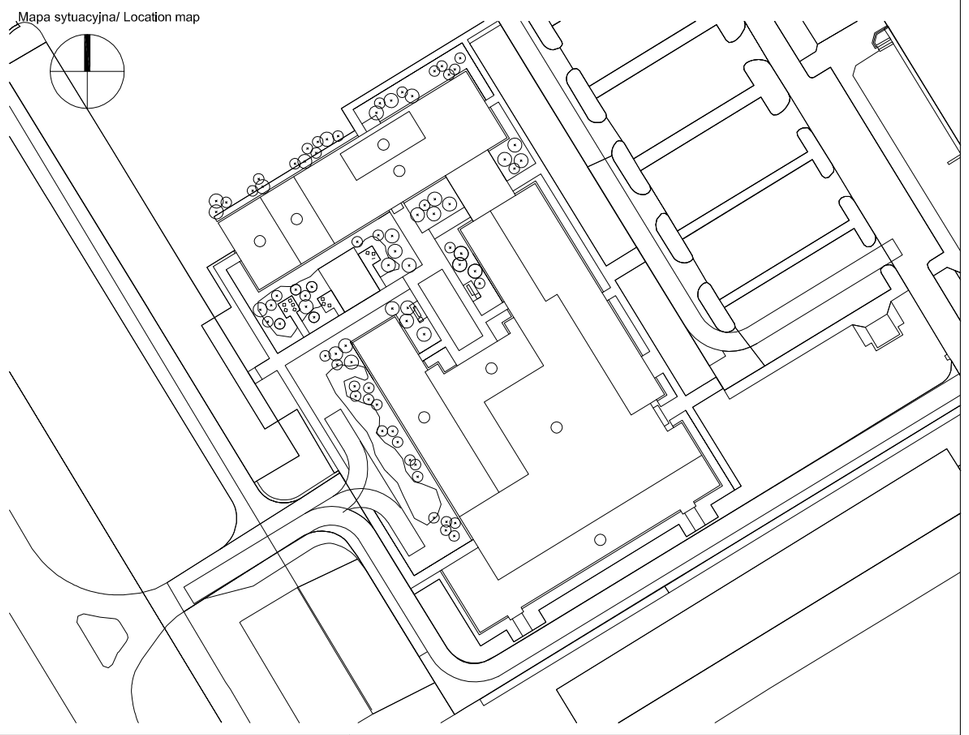

Generalny Projektant/ Lead Designer

jsk architekci | pszczulny & rutz

JSK Architekci Sp. z o.o.
ul. Żwirki i Wigury 18
02-092 Warszawa
tel. 0048 22 660 30 00
e-mail: jsk@jsk-waw.pl

Tytuł projektu/ Project name

Budowa Obiektu Laboratoryjno – Dydaktycznego wraz z zapleczem technicznym, infrastrukturą towarzyszącą, przyłączami, ciągami komunikacyjnymi i zagospodarowaniem terenu na potrzeby Innowacyjnego Centrum Nauk Żywieniowych - ICNŻ

Inwestor/ Investor

Szkoła Główna Gospodarstwa Wiejskiego w Warszawie
ul. Nowoursynowska 166
02-787 Warszawa

Adres projektu/ Project address

ul. Nowoursynowska 166
02-787 Warszawa

Podwykonawca/ Subcontractor

altro PROJEKT

ALTRO PROJEKT
ul. Kłobucka 23C lok. 118
02-699 Warszawa

Projektant/ Designed by

Krzysztof Brodaczewski
Upr. bud. nr: MAZ/0383/PWOK/10

Podpis/ Signature

Sprawdzający/ Verified by

Zbigniew Pszczulny
Upr. bud. nr: BP-RN-V/116TO/81

Podpis/ Signature

Faza projektu/ Project phase

PROJEKT PRZETARGOWY

Branża/ Branch

FASADY

Rysował/ Drawn by

Data/ Date

19.06.2023

Zawartość rysunku/ Drawing content

FASADA WEJŚCIA GŁÓWNEGO
DETAL PIONOWY GÓRNY

Sprawdził/ Checked by

Skala/ Scale

1:5

0269-ICNZ-PP-FAS-DET-ZZ- 4104-00

Numer projektu Project number	Nazwa Budynku Building Name	Faza projektu Project phase	Branża Branch	Rodzaj rysunku Drawing type	Poziom Level	Nr rysunku Drawing nr	Nr rewizji Revision nr
0269	ICNZ	PP	FAS	DET	ZZ	4104	00