

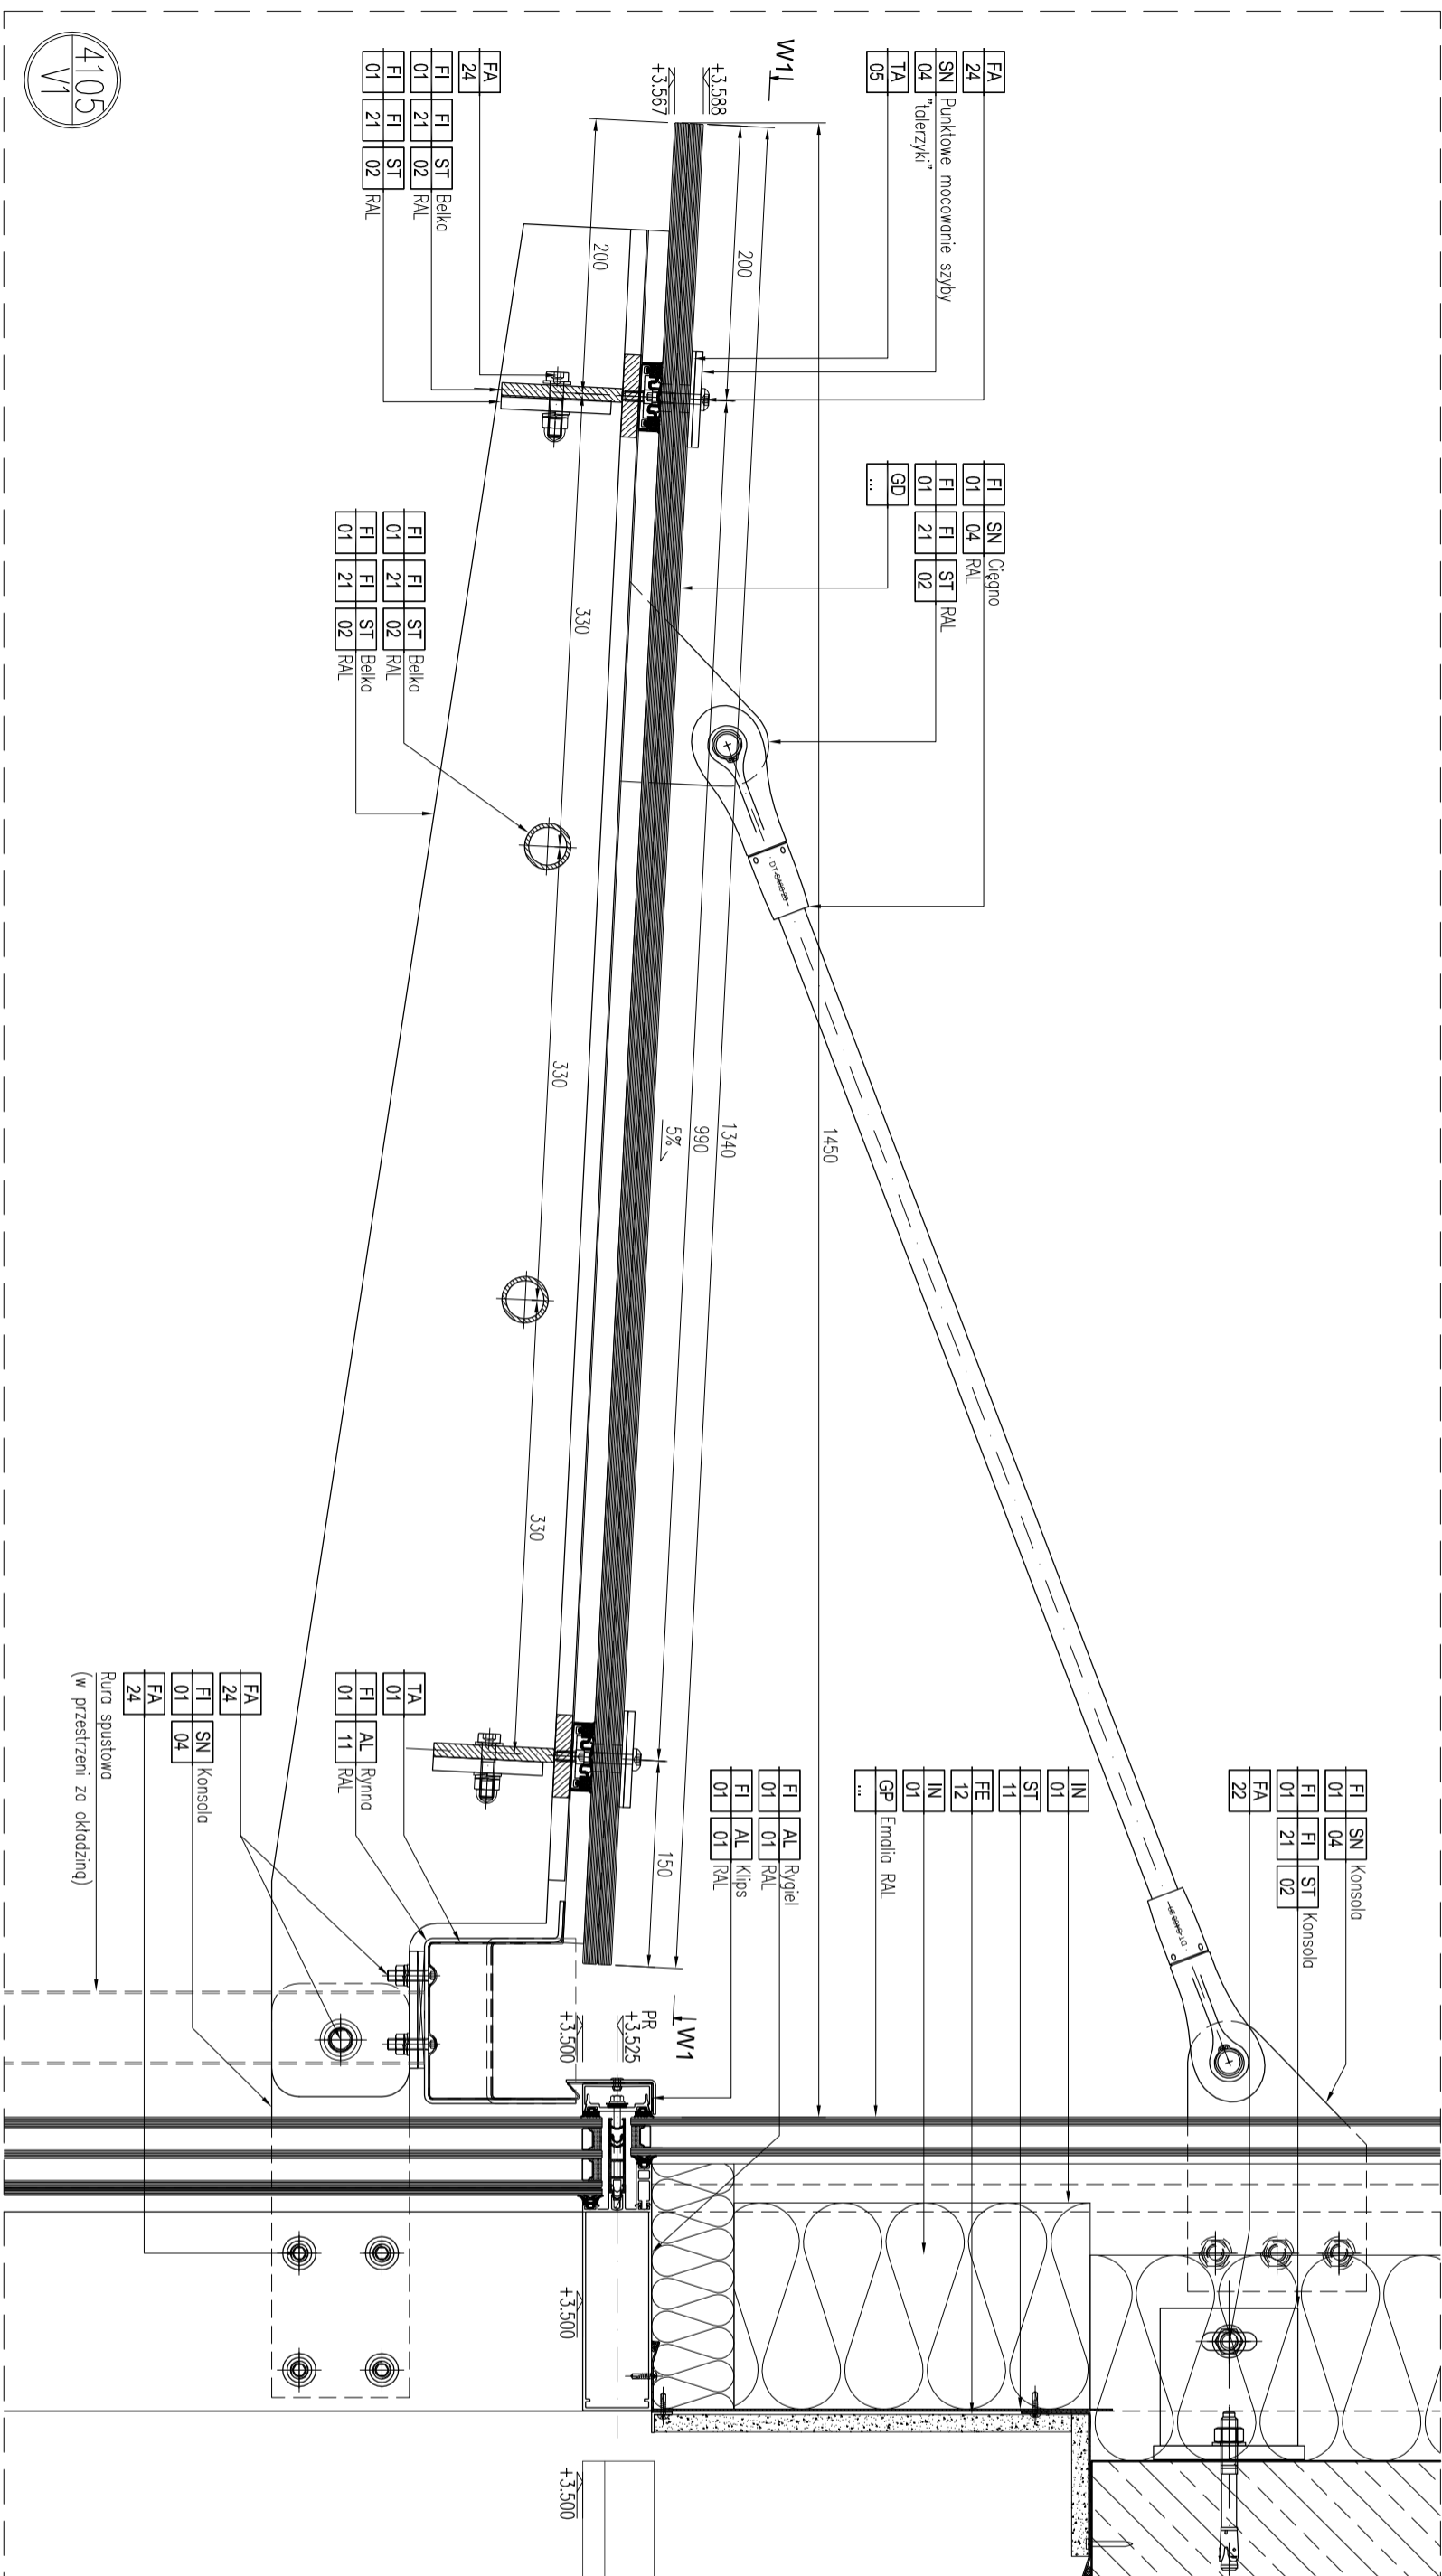



PRZEMKÓJ 1-1

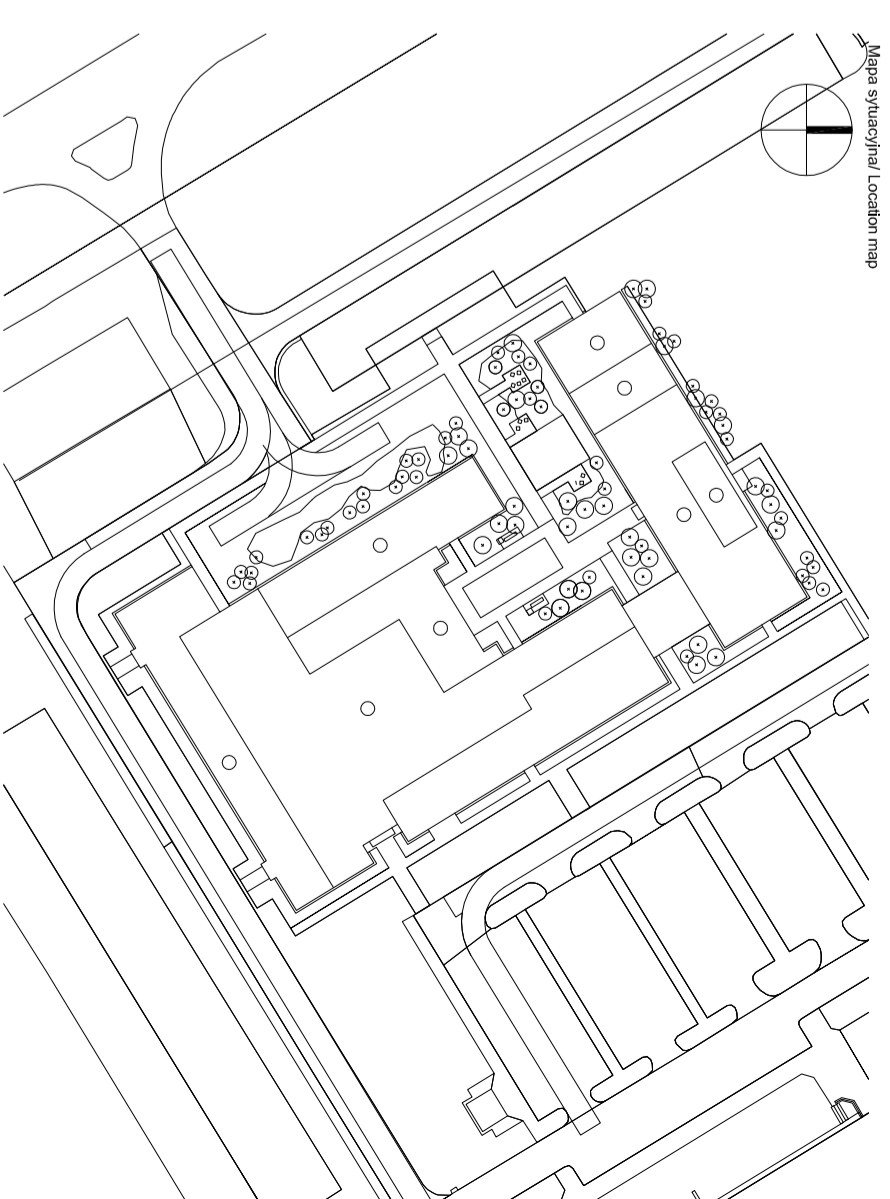

ZADASZENIE SZKLANE - WIDOK W1-W1

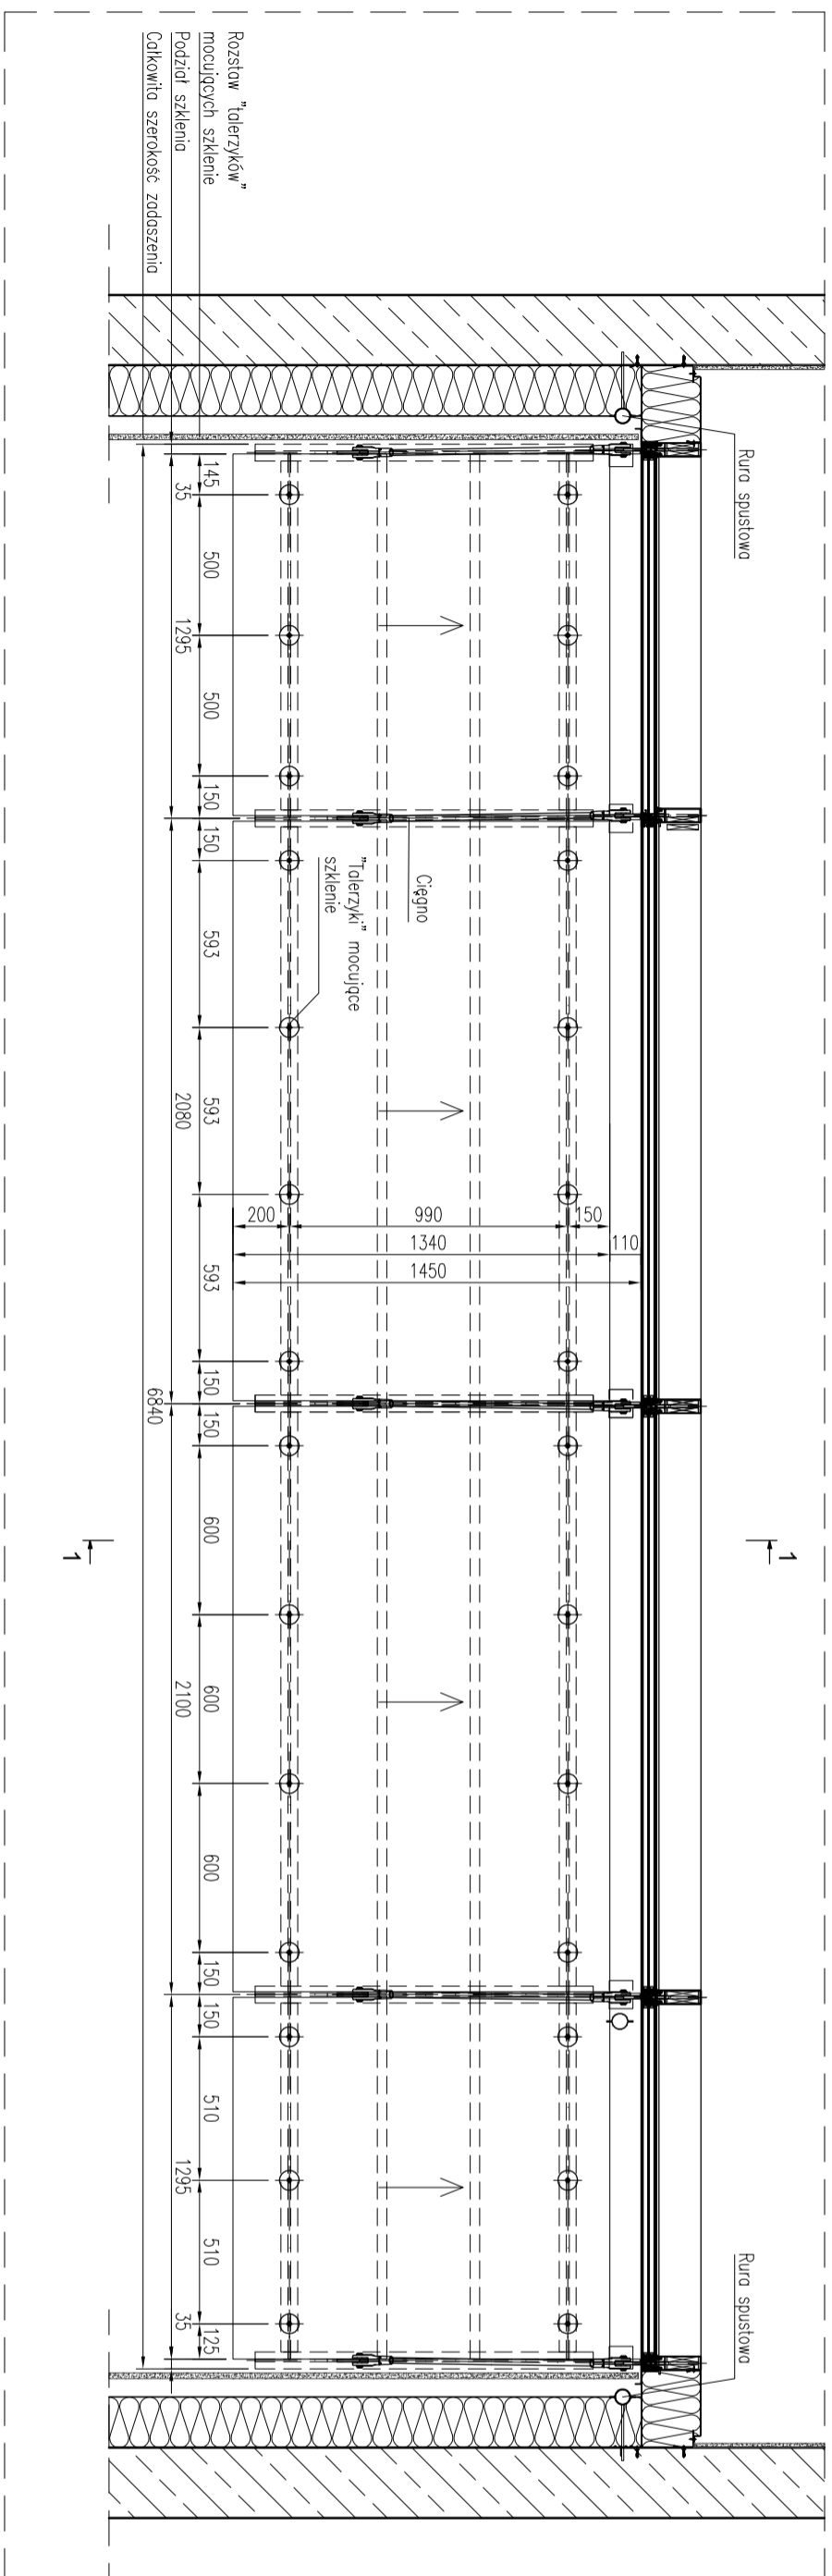

<div>Generalny Projektant / Lead Designer</div> <div><div>isk architektci psczczylny & tuz</div><div>JSK Architekti Sp. z o.o. ul. Żwirki i Wigury 18 02-092 Warszawa tel. 0048 22 660 30 00 e-mail: jsk@isk-waw.pl</div></div>						Tytuł projektu / Project name						
<div>Szkół Główna Gospodarstwa Wiejskiego w Warszawie</div> <div>ul. Nowoursynowska 166 02-187 Warszawa</div>						Budowa Obiektu Laboratoryjnego – Dydaktycznego wraz z zapleczem technicznym, infrastruktury i towarzyszącą, przyjazną, estetyczną komunikacyjnymi i zagospodarowaniem terenu na potrzeby Innowacyjnego Centrum Nauk Żywnościowych - ICNZ						
<div>Investor / Investor</div> <div>Szkół Główna Gospodarstwa Wiejskiego w Warszawie</div>						Adres projektu / Project address						
<div>Podwykonawca / Subcontractor</div> <div>ul. Nowoursynowska 166 02-187 Warszawa</div>						ul. Nowoursynowska 166 02-187 Warszawa						
<div>Faza projektu / Project phase</div> <div>ALTRIO PROJEKT P R O J E K T  altrio ALTRIO PROJEKT ul. Kobucka 23C lok. 118 02-699 Warszawa</div>						Projektant / Designed by						
						Krzysztof Brodaczewski Upř. bud. nr: MAZ0383PWOK/10						
						Sprawdzający / Verified by						
						Zbigniew Pszczulny Upř. bud. nr: BR-RN-V/11TO/OB/1						
<div>PROJEKT PRZETARGOWY</div>						FASADY						
<div>Zawartość rysunku / Drawing content</div> <div>Fasada wejścia głównego ZADANIE SZKLANE - DETAL PIONOWY</div>						Rysownik / Drawn by						
						Data / Date						
						19.06.2023						
						Skala / Scale						
						1:5						