

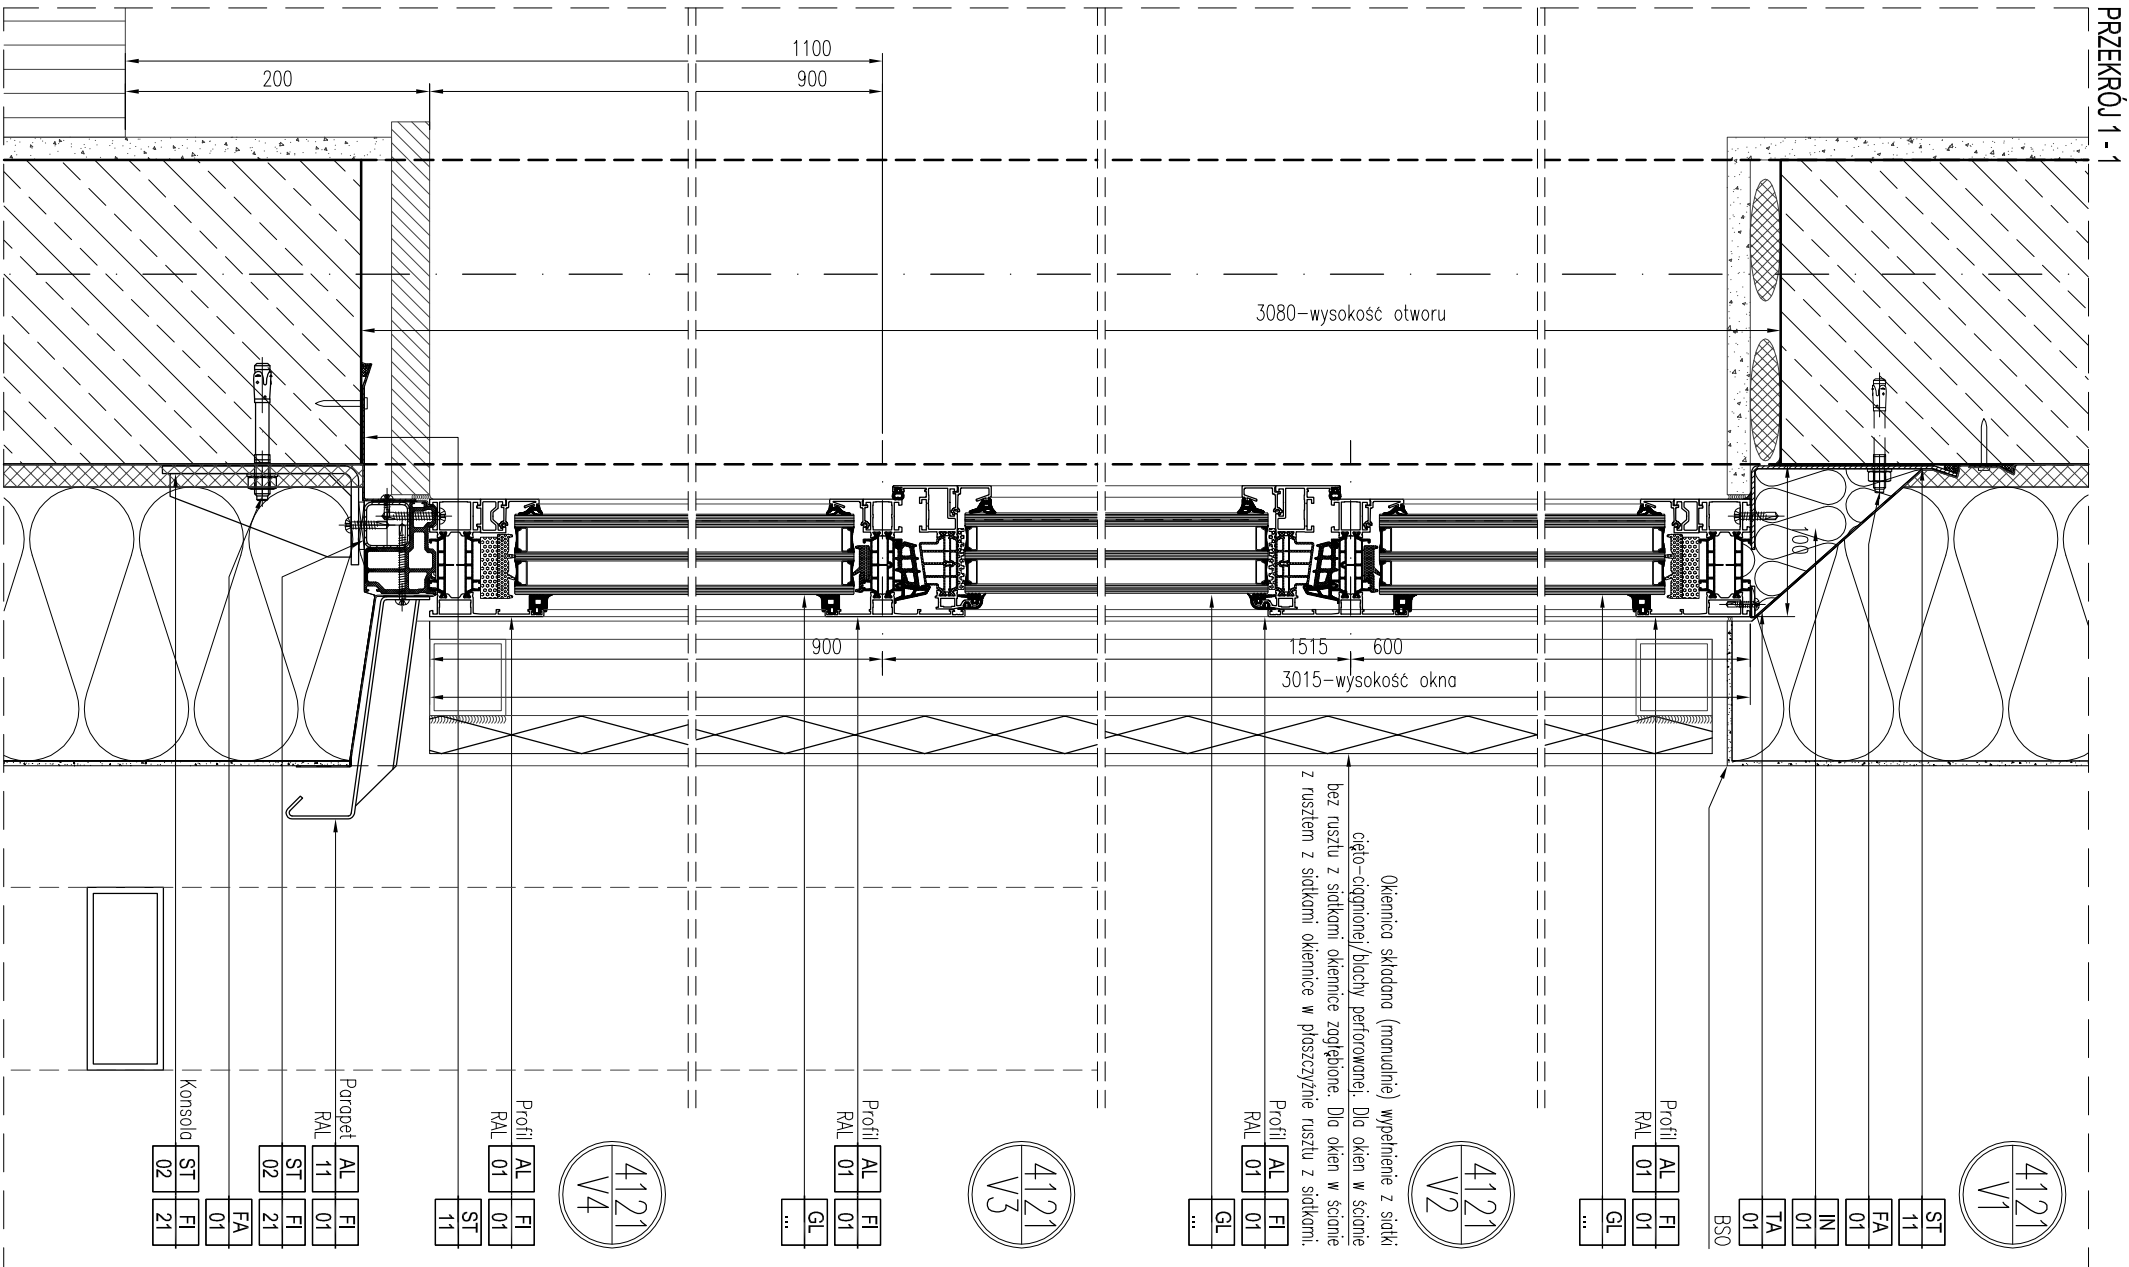


UWAGA!

- Strona otwieralności oraz układ kwater otwieranych i stałych zgodnie z elewacjami architektonicznymi.
- Wyspiewanie rusztu z siatkami ciepło-ciepłymi zgodnie z elewacjami architektonicznymi.
- Okienko na oknach na elewacjach południowej i zachodniej.

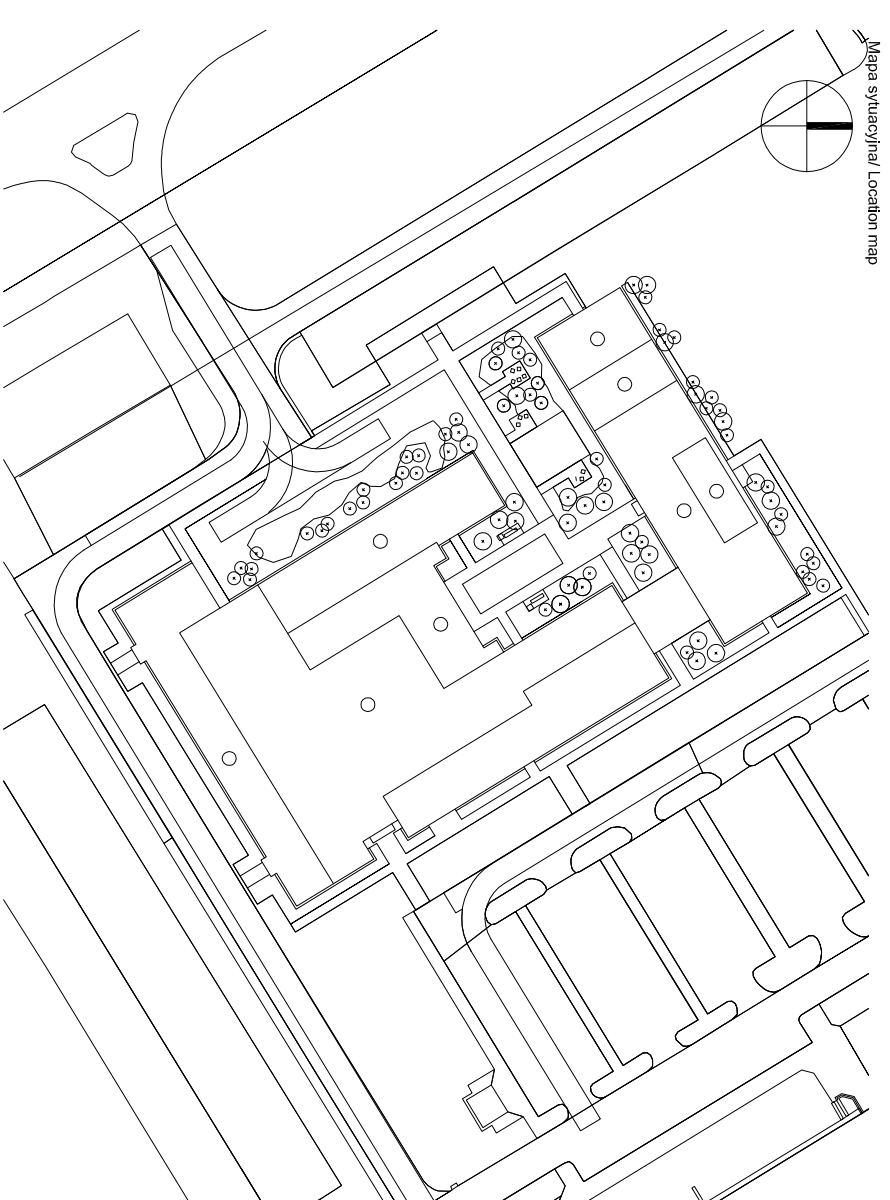

PRZĘKŁA - A

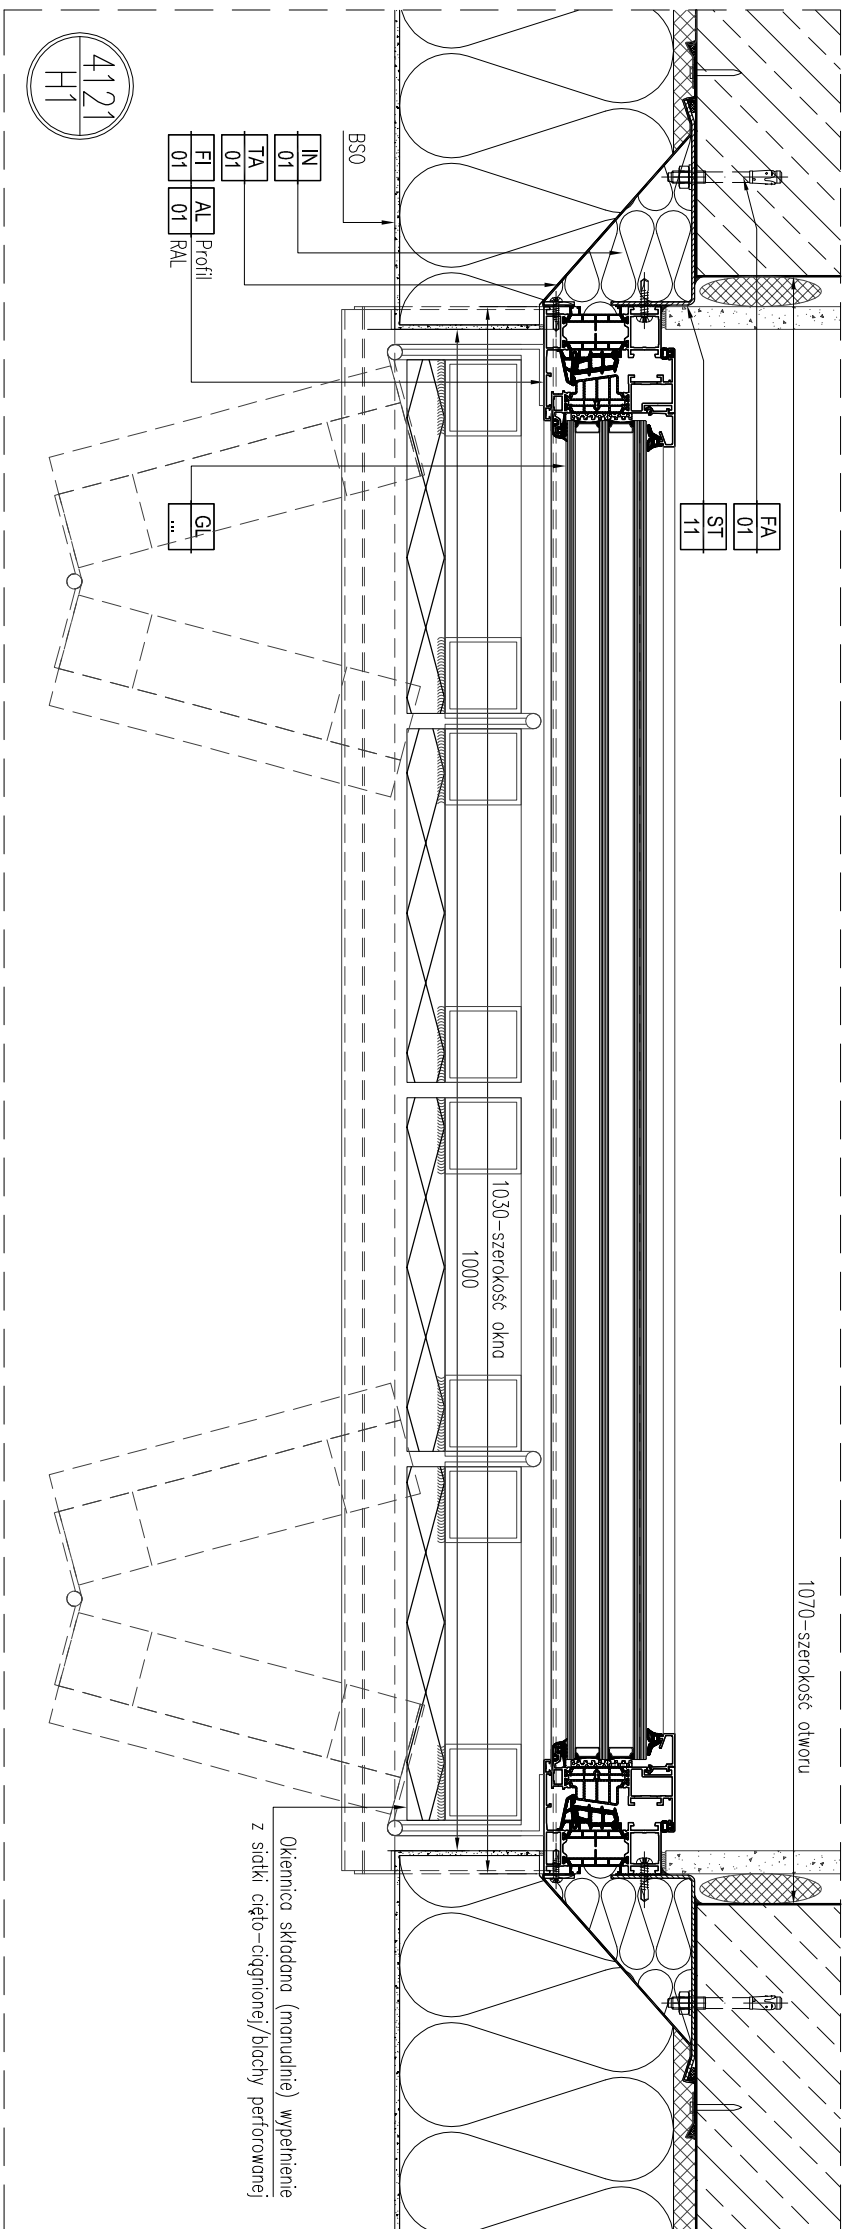

Generalny Projektant/ Lead Designer
JSK architekti | pszczuliny 8 ruiz

JSK Architekti Sp. z o.o.,
ul. Żwirki i Wigury 18
02-092 Warszawa
tel. 0048 22 660 30 00
e-mail: jsk@jsk-waw.pl

Tytuł projektu/ Project name
Budowa Obiektu Laboratoryjnego – Dydaktycznego wraz z zapleczem technicznym, infrastrukturą towarzyszącą, przyłączami, ciągami komunikacyjnymi i zagospodarowaniem terenu na potrzeby Innowacyjnego Centrum Nauk Żywnościowych - ICNZ

Investor/ Investor
Szkoła Główna Gospodarstwa Wiejskiego w Warszawie
ul. Nowoursynowska 166
02-787 Warszawa

Adres projektu/ Project address
ul. Nowoursynowska 166
02-787 Warszawa

Podwykonawca/ Subcontractor
altro
ALTRO PROJEKT
ul. Kłobucka 23C lok. 118
02-599 Warszawa

Projektant/ Designed by
Krzysztof Brodaczewski
Upř. bud. nr: MAZ/0383/PWOK/10

Projekt/ Signature

Faza projektu/ Project phase
PROJEKT PRZETARGOWY

Branża/ Branch
FASADY

Rysował/ Drawn by
Zbigniew Pszczuliny
Upř. bud. nr: BP-RN-V/1610/81

Data/ Date
19.06.2023

Zawartość rysunku/ Drawing content
OKNO U-R W BSO
DETAL OKNA 1000X3000mm

Sprawił/ Checked by
1:5

Numer projektu/ Project number
0269-ICNZ-PP-FAS-DET-ZZ-4121-00

Nazwa Budynku/ Building Name
0269-ICNZ-PP-FAS-DET-ZZ-4121-00

Faza projektu/ Project phase
PROJEKT PRZETARGOWY

Branża/ Branch
FASADY

Rodzaj rysunku/ Drawing type
DETAL OKNA 1000X3000mm

Level
1:5

Nr rysunku/ Drawing nr
0269-ICNZ-PP-FAS-DET-ZZ-4121-00

Nr wersji/ Revision nr
0269-ICNZ-PP-FAS-DET-ZZ-4121-00