PRZEKRÓJ 1 - 1

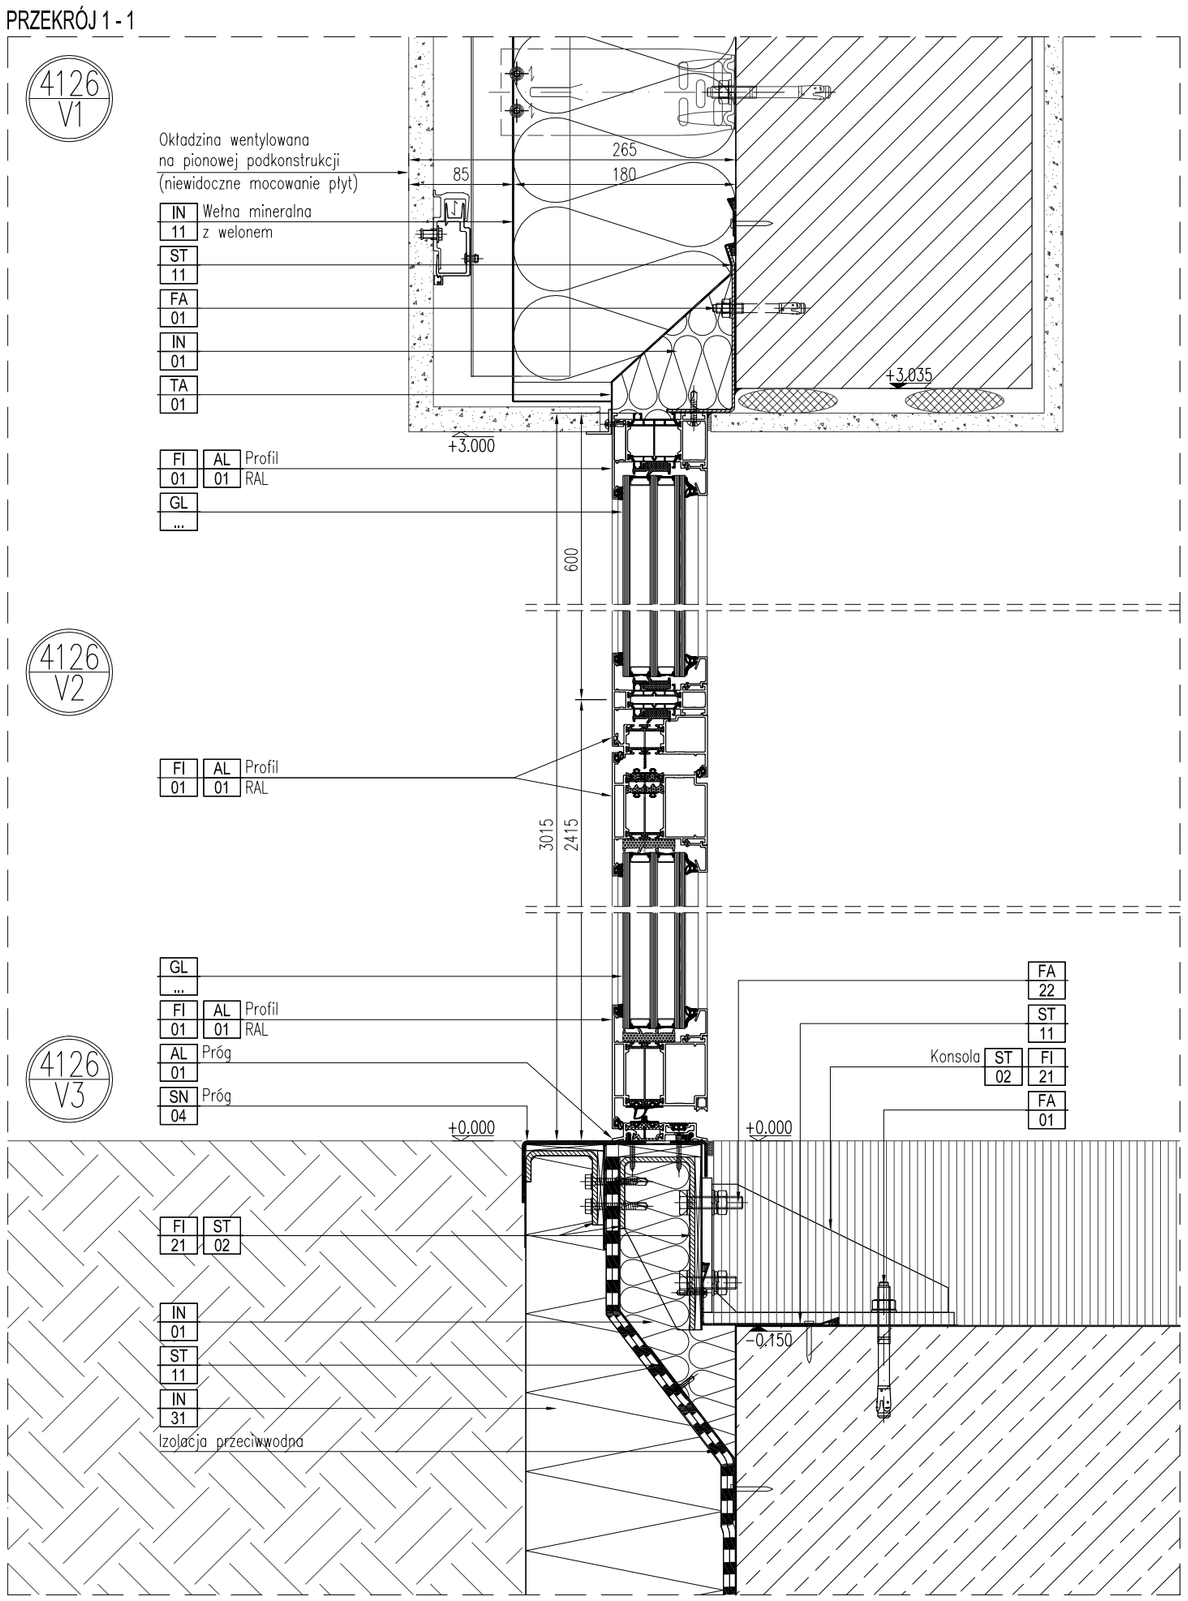

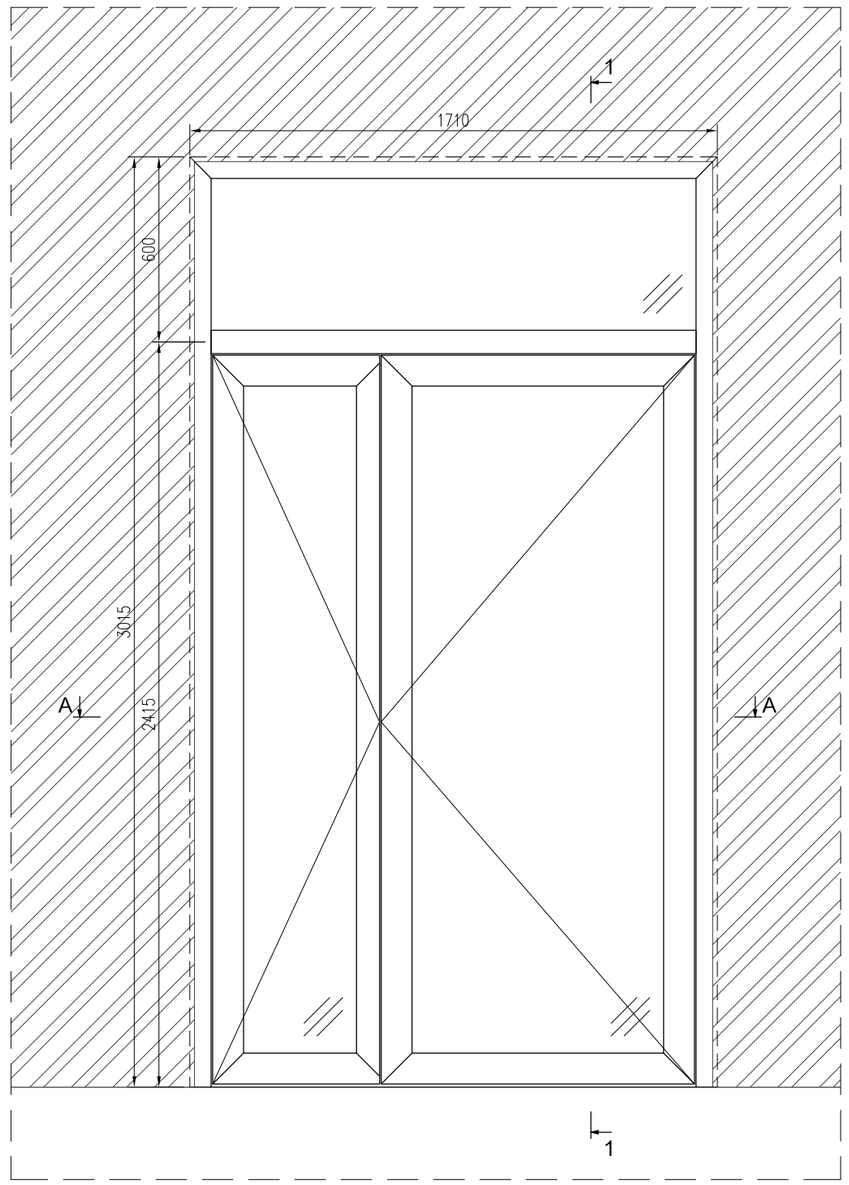

PRZEKRÓJ A - A

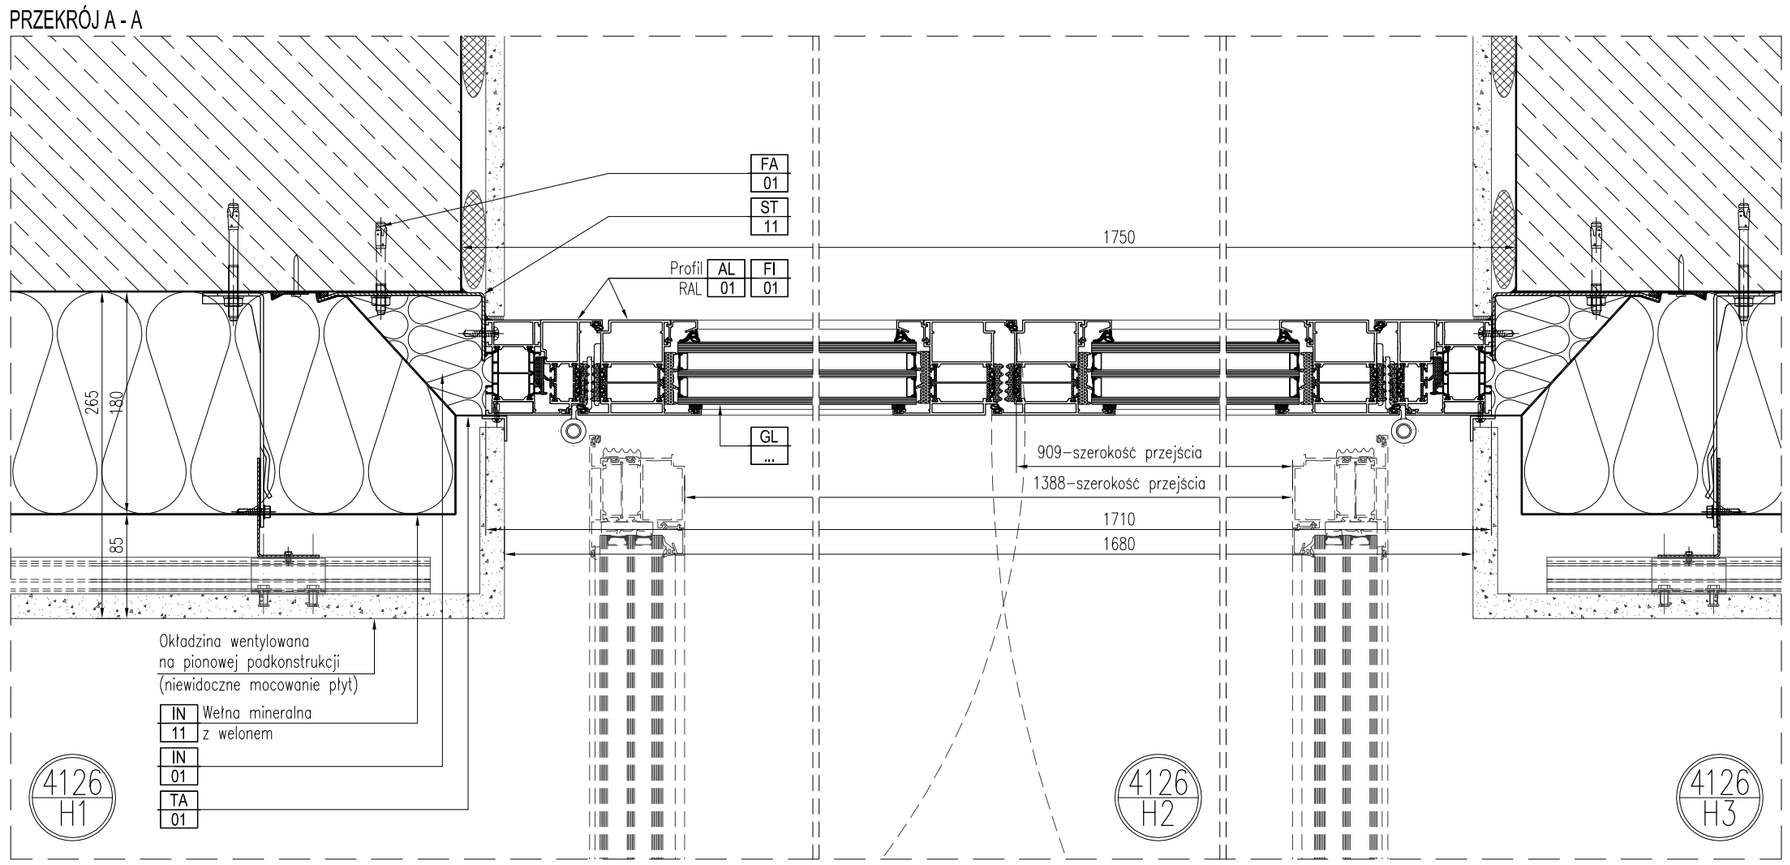

Mapa sytuacyjna/ Location map

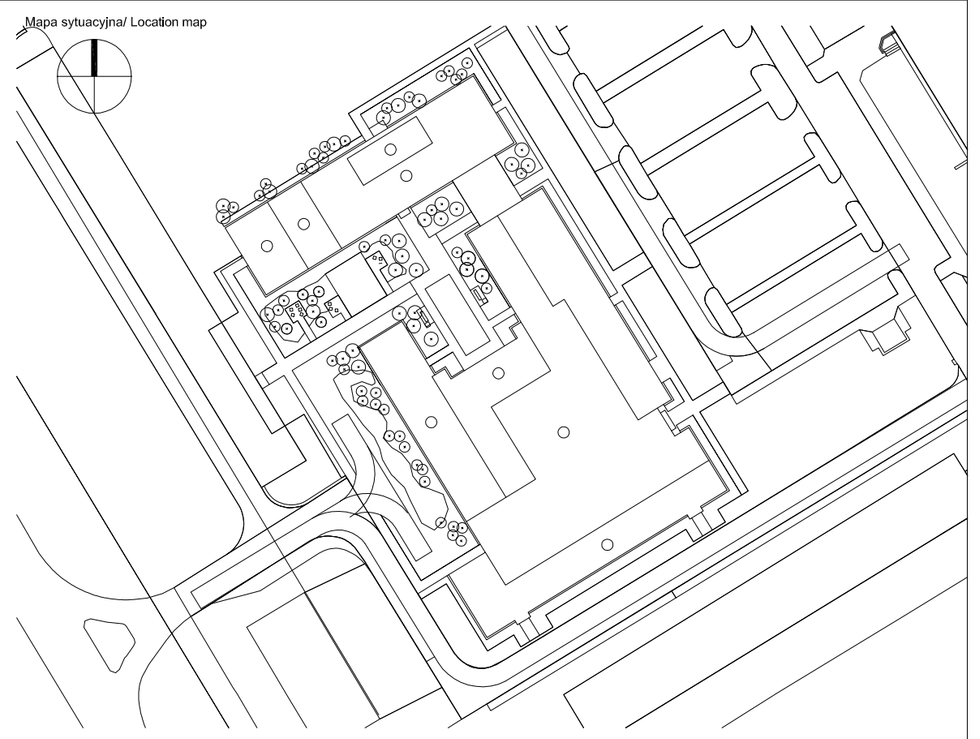

Generalny Projektant/ Lead Designer jsk architekci | pszczulny & rutz JSK Architekci Sp. z o.o. ul. Żwirki i Wigury 18 02-092 Warszawa tel. 0048 22 660 30 00 e-mail: jsk@jsk-waw.pl	Tytuł projektu/ Project name **Budowa Obiektu Laboratoryjno – Dydaktycznego wraz z zapleczem technicznym, infrastrukturą towarzyszącą, przyłączami, ciągami komunikacyjnymi i zagospodarowaniem terenu na potrzeby Innowacyjnego Centrum Nauk Żywieniowych - ICNŻ**		
Inwestor/ Investor **Szkoła Główna Gospodarstwa Wiejskiego w Warszawie** ul. Nowoursynowska 166 02-787 Warszawa	Adres projektu/ Project address **ul. Nowoursynowska 166 02-787 Warszawa**		
Podwykonawca/ Subcontractor altro PROJEKT **ALTRO PROJEKT** ul. Klobucka 23C lok. 118 02-699 Warszawa	Projektant/ Designed by **Krzysztof Brodaczewski** **Upr. bud. nr: MAZ/0383/PWOK/10**	Podpis/ Signature	
	Sprawdzający/ Verified by **Zbigniew Pszczulny** **Upr. bud. nr: BP-RN-V/116TO/81**	Podpis/ Signature	
Faza projektu/ Project phase **PROJEKT PRZETARGOWY**	Branża/ Branch **FASADY**	Rysował/ Drawn by	Data/ Date **19.06.2023**
Zawartość rysunku/ Drawing content **DRZWI NA PARTERZE DETALE**		Sprawdził/ Checked by	Skala/ Scale **1:5**

0269-ICNZ-PP-FAS-DET-ZZ- 4126-00

Numer projektu Project number	Nazwa Budynku Building Name	Faza projektu Project phase	Branża Branch	Rodzaj rysunku Drawing type	Poziom Level	Nr rysunku Drawing nr	Nr rewizji Revision nr
0269	ICNZ	PP	FAS	DET	ZZ	4126	00