

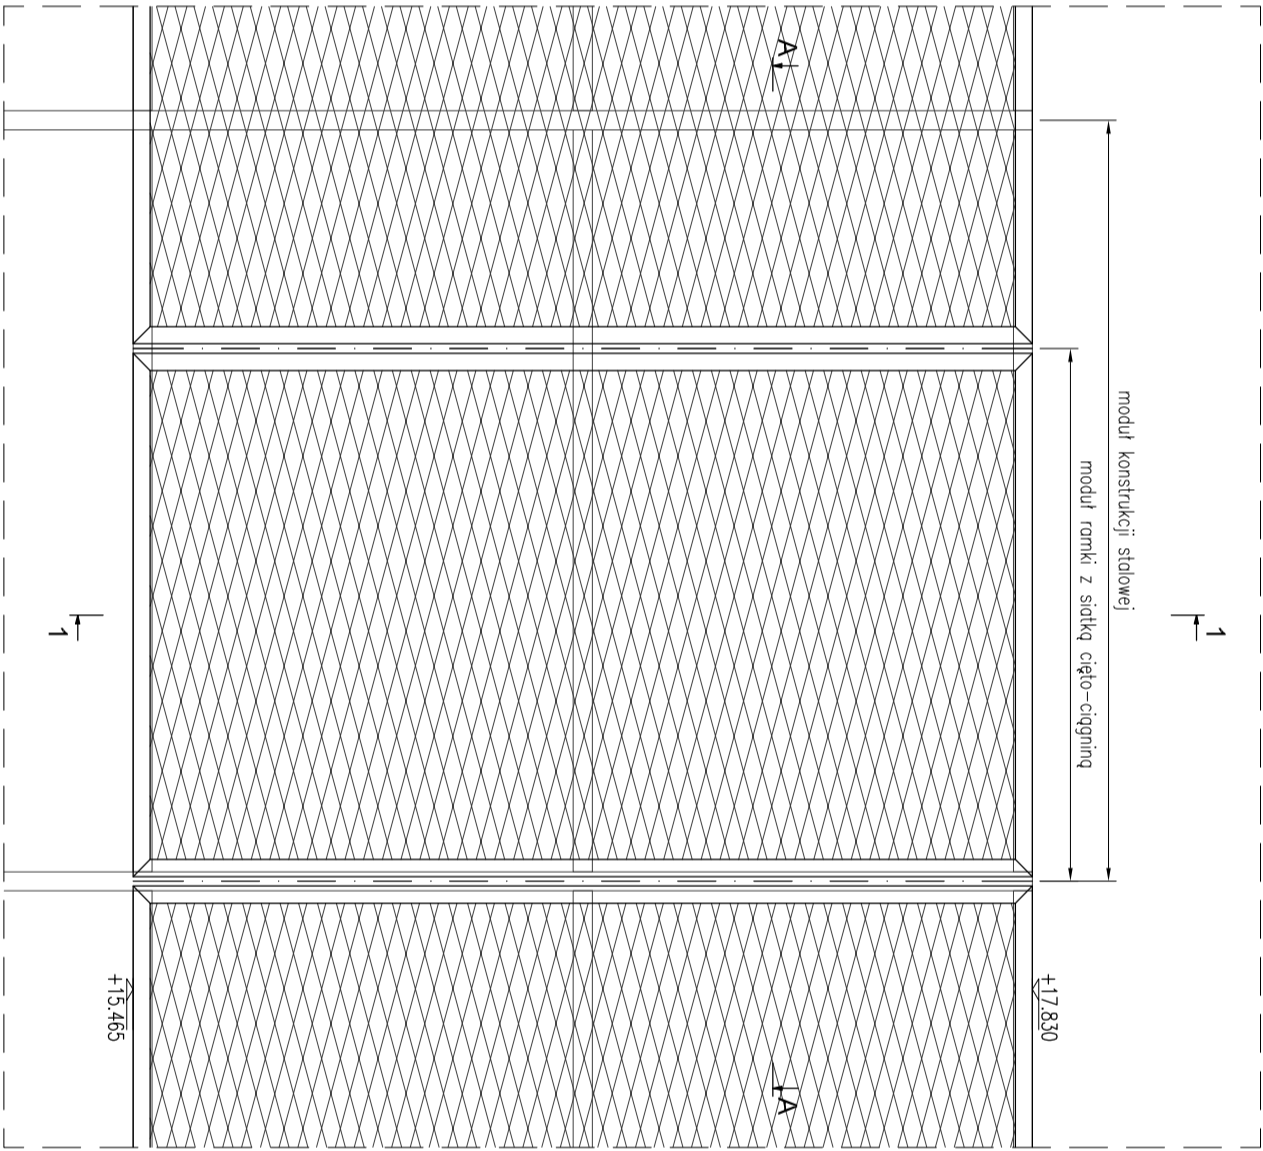
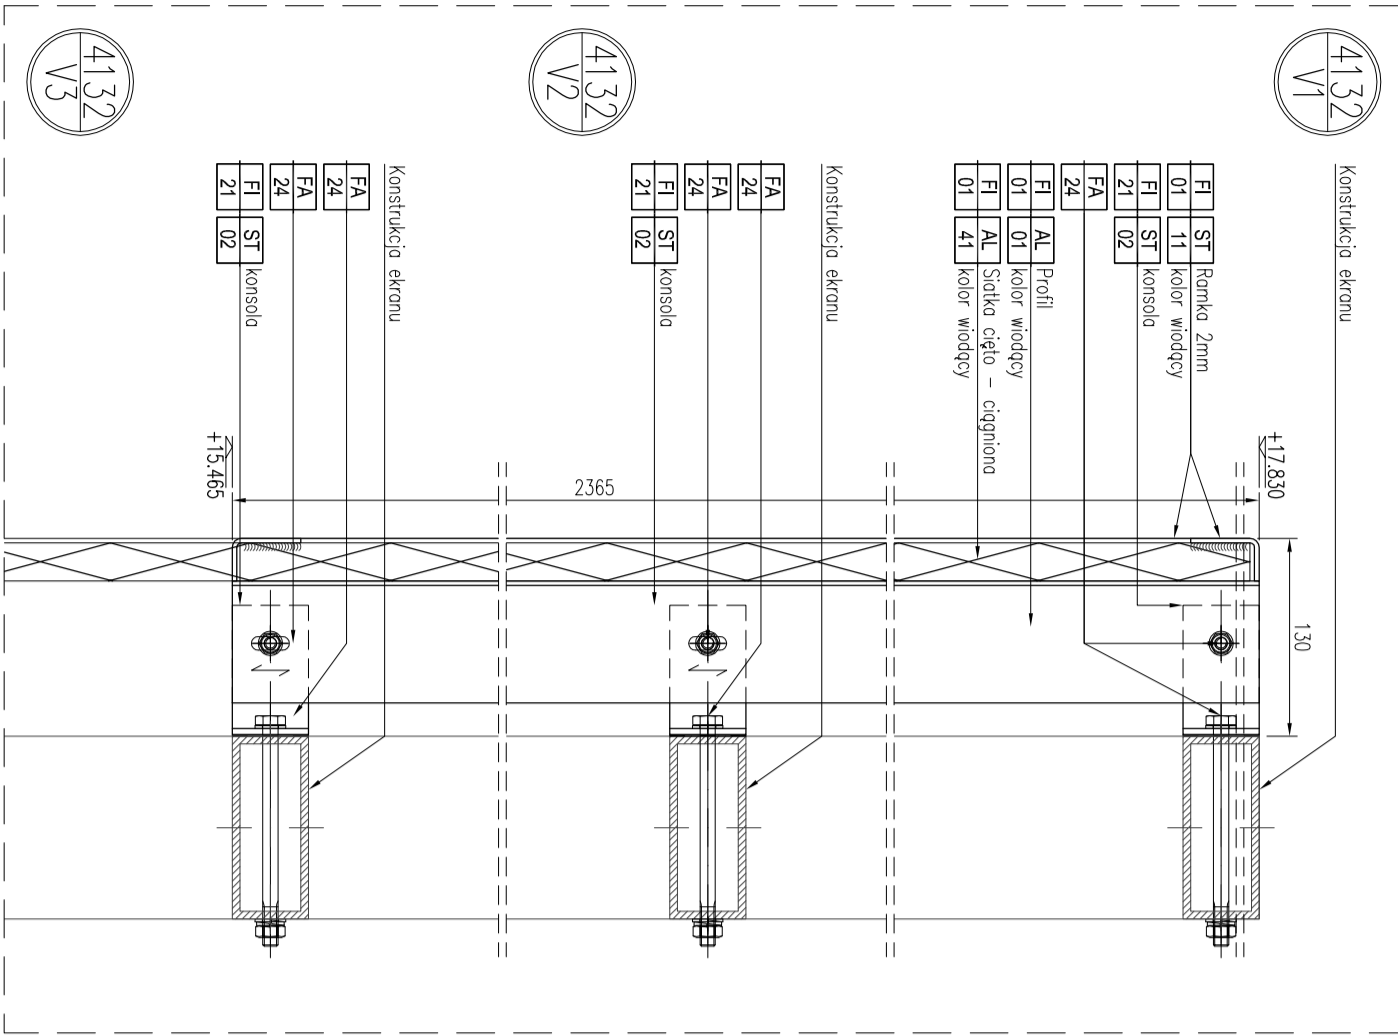
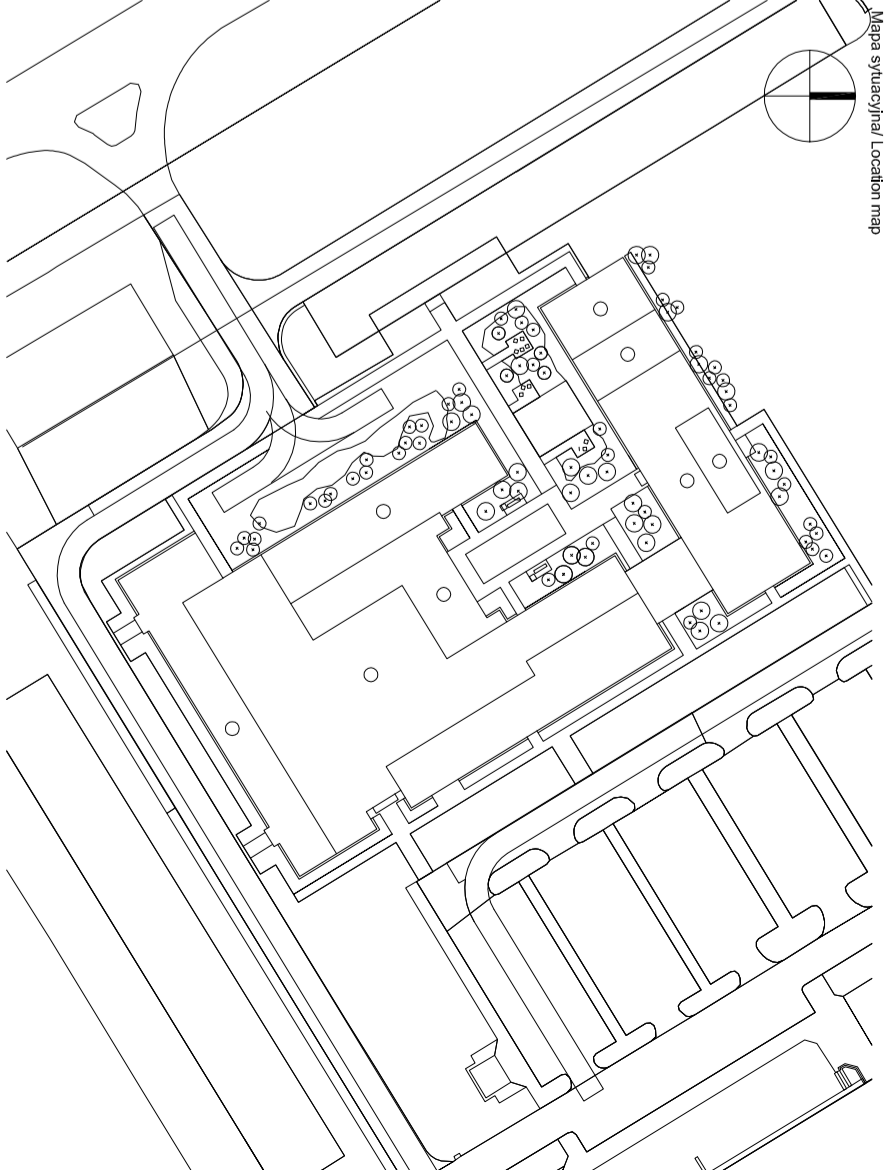


PRZĘKROJ 1-1

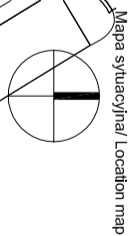

PRZĘKROJ A-A

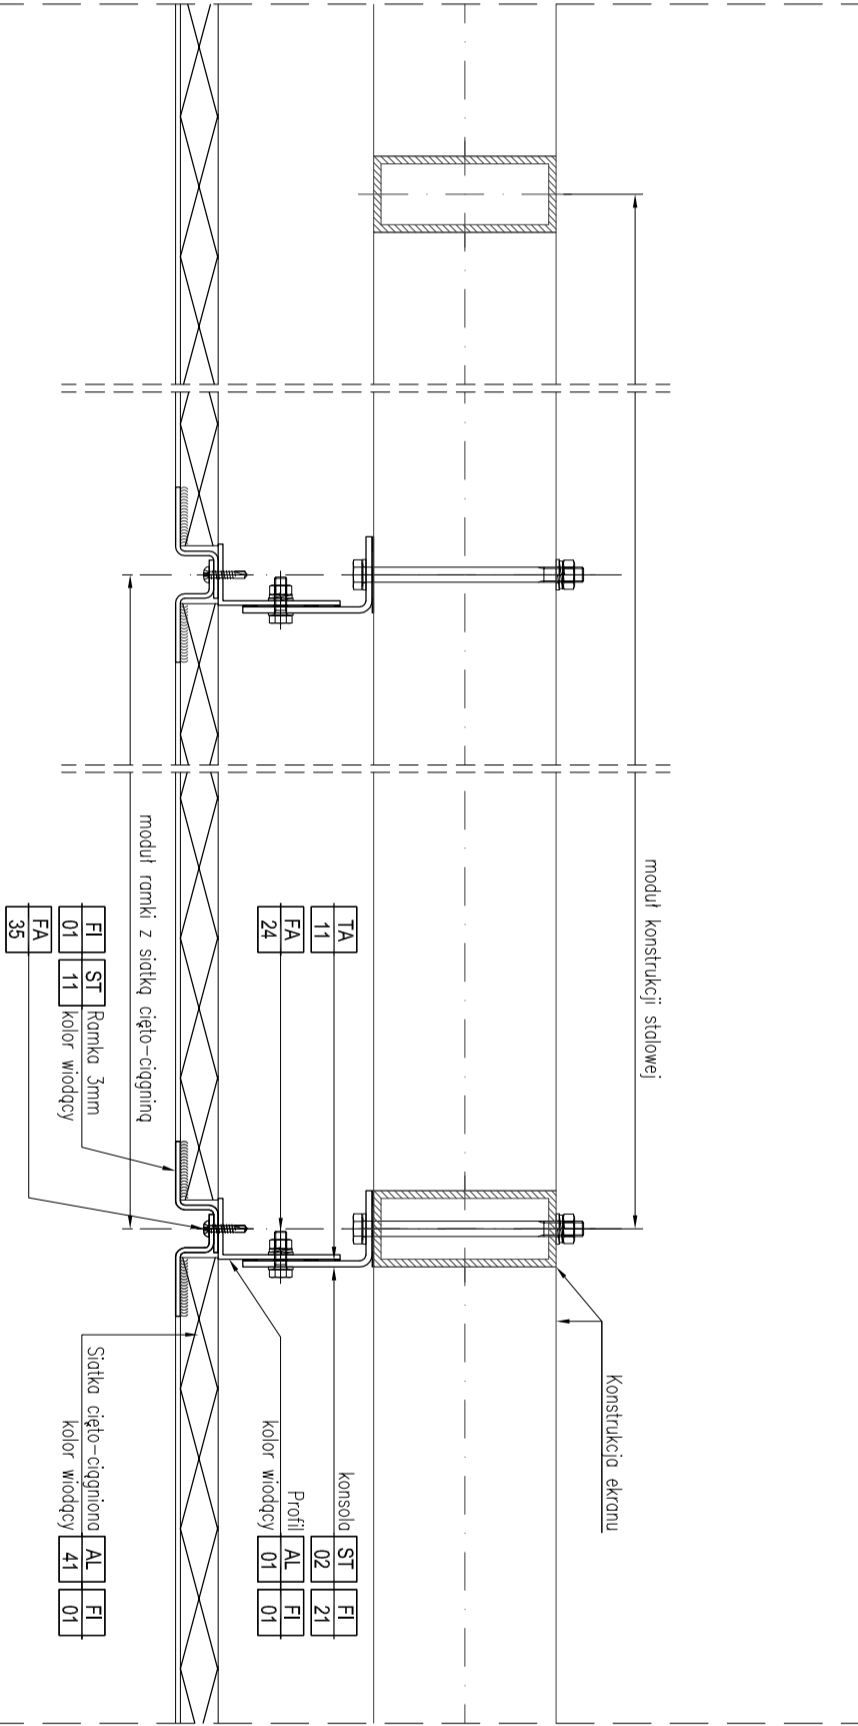

Generalny Projektant/ Lead Designer
jsk architekt | psczczulny & rutiz

JSK Architektura Sp. z o.o.
ul. Żwirki i Wigury 18
02-092 Warszawa
tel. 0048 22 660 30 00
e-mail: jsk@jsk-waw.pl

Investor/ Investor
**Szkoła Główna Gospodarstwa Wiejskiego
w Warszawie**
ul. Nowoursynowska 166
02-787 Warszawa

ul. Nowoursynowska 166
02-787 Warszawa

Podwykonawca/ Subcontractor
altro
ALTRO PROJEKT
ul. Kłobucka 23C lok. 118
02-599 Warszawa

Projektant/ Designed by
Krzysztof Brodaczewski
Upř. bud. nr: MAZ/0383/PWOK/10

Podpis/ Signature

Faza projektu/ Project phase

Branch/ Branch

PROJEKT PRZETARGOWY

FASADY

Rysował/ Drawn by

19.06.2023

Zawartość rysunku/ Drawing content

**OKŁADZINA Z SIATKI CIĘTO CIĄGNIONEJ (KOND. TECH.)
DETALE**

Sprawdził/ Checked by

1:5

0269-ICNZ-PP-FAS-DET-ZZ-4132-00

Numer projektu Project number	Nazwa Budynku Building Name	Faza projektu Project phase	Branch Branch	Rodzaj rysunku Drawing type	Poziom Level	Nr rysunku Drawing nr	Nr rysunku Revision nr
----------------------------------	--------------------------------	--------------------------------	------------------	--------------------------------	-----------------	--------------------------	---------------------------