
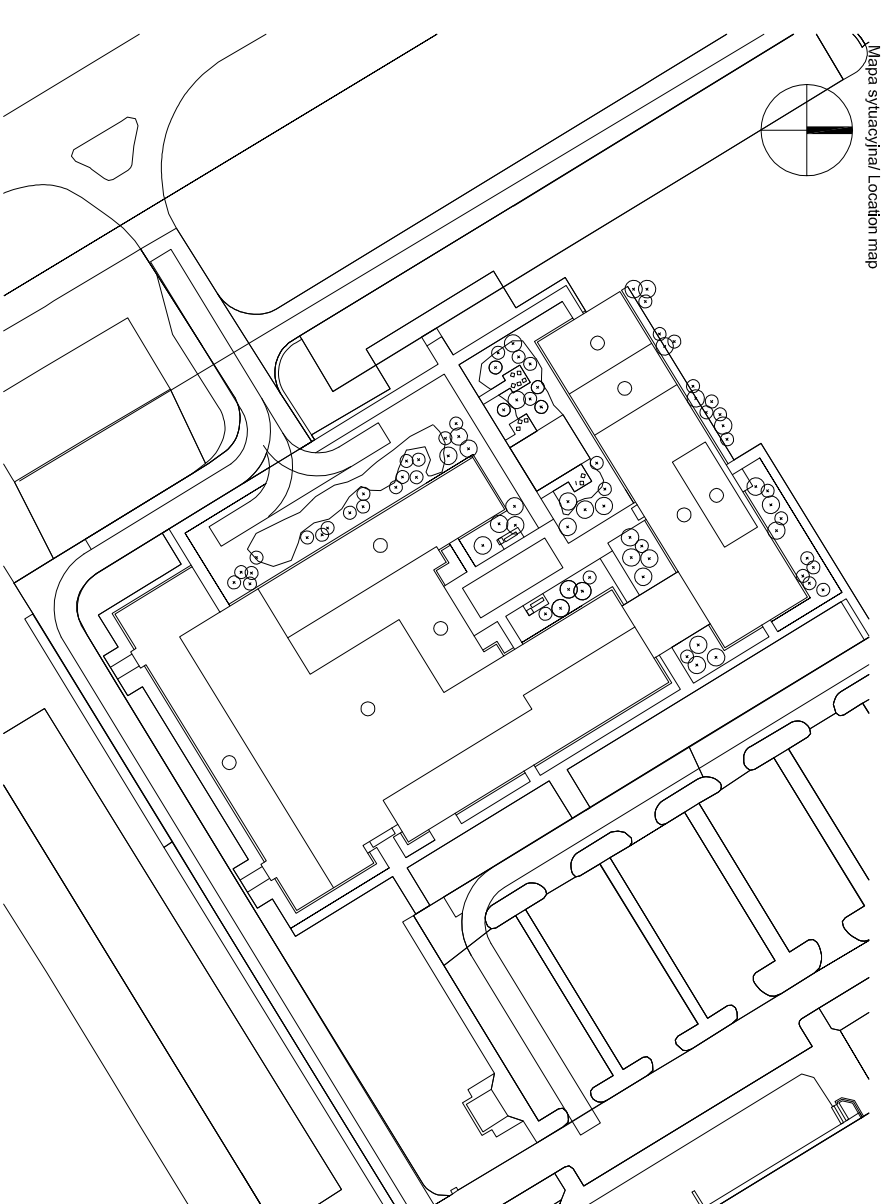
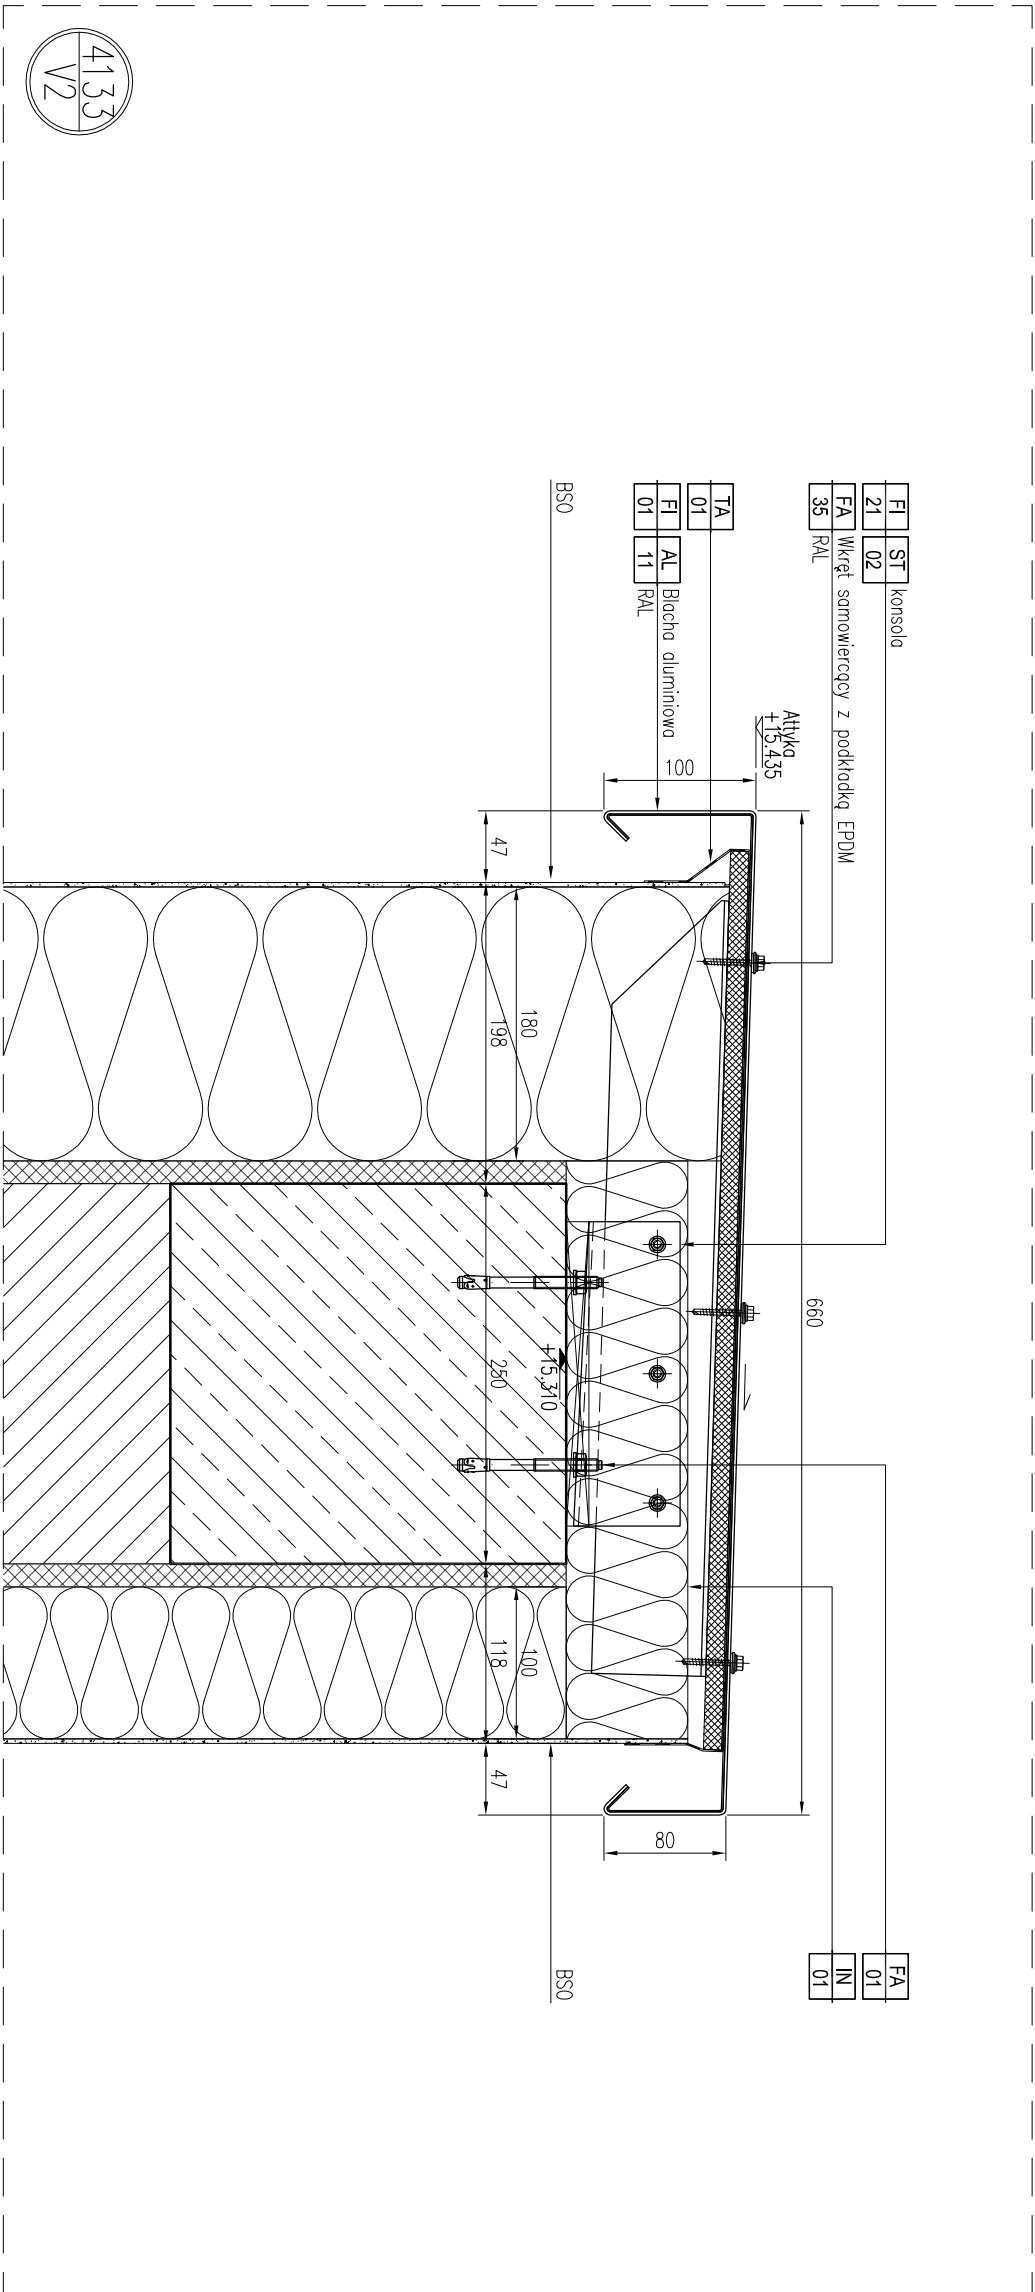


ATTYKA NAD OKŁADZINĄ WENTYLOWANĄ

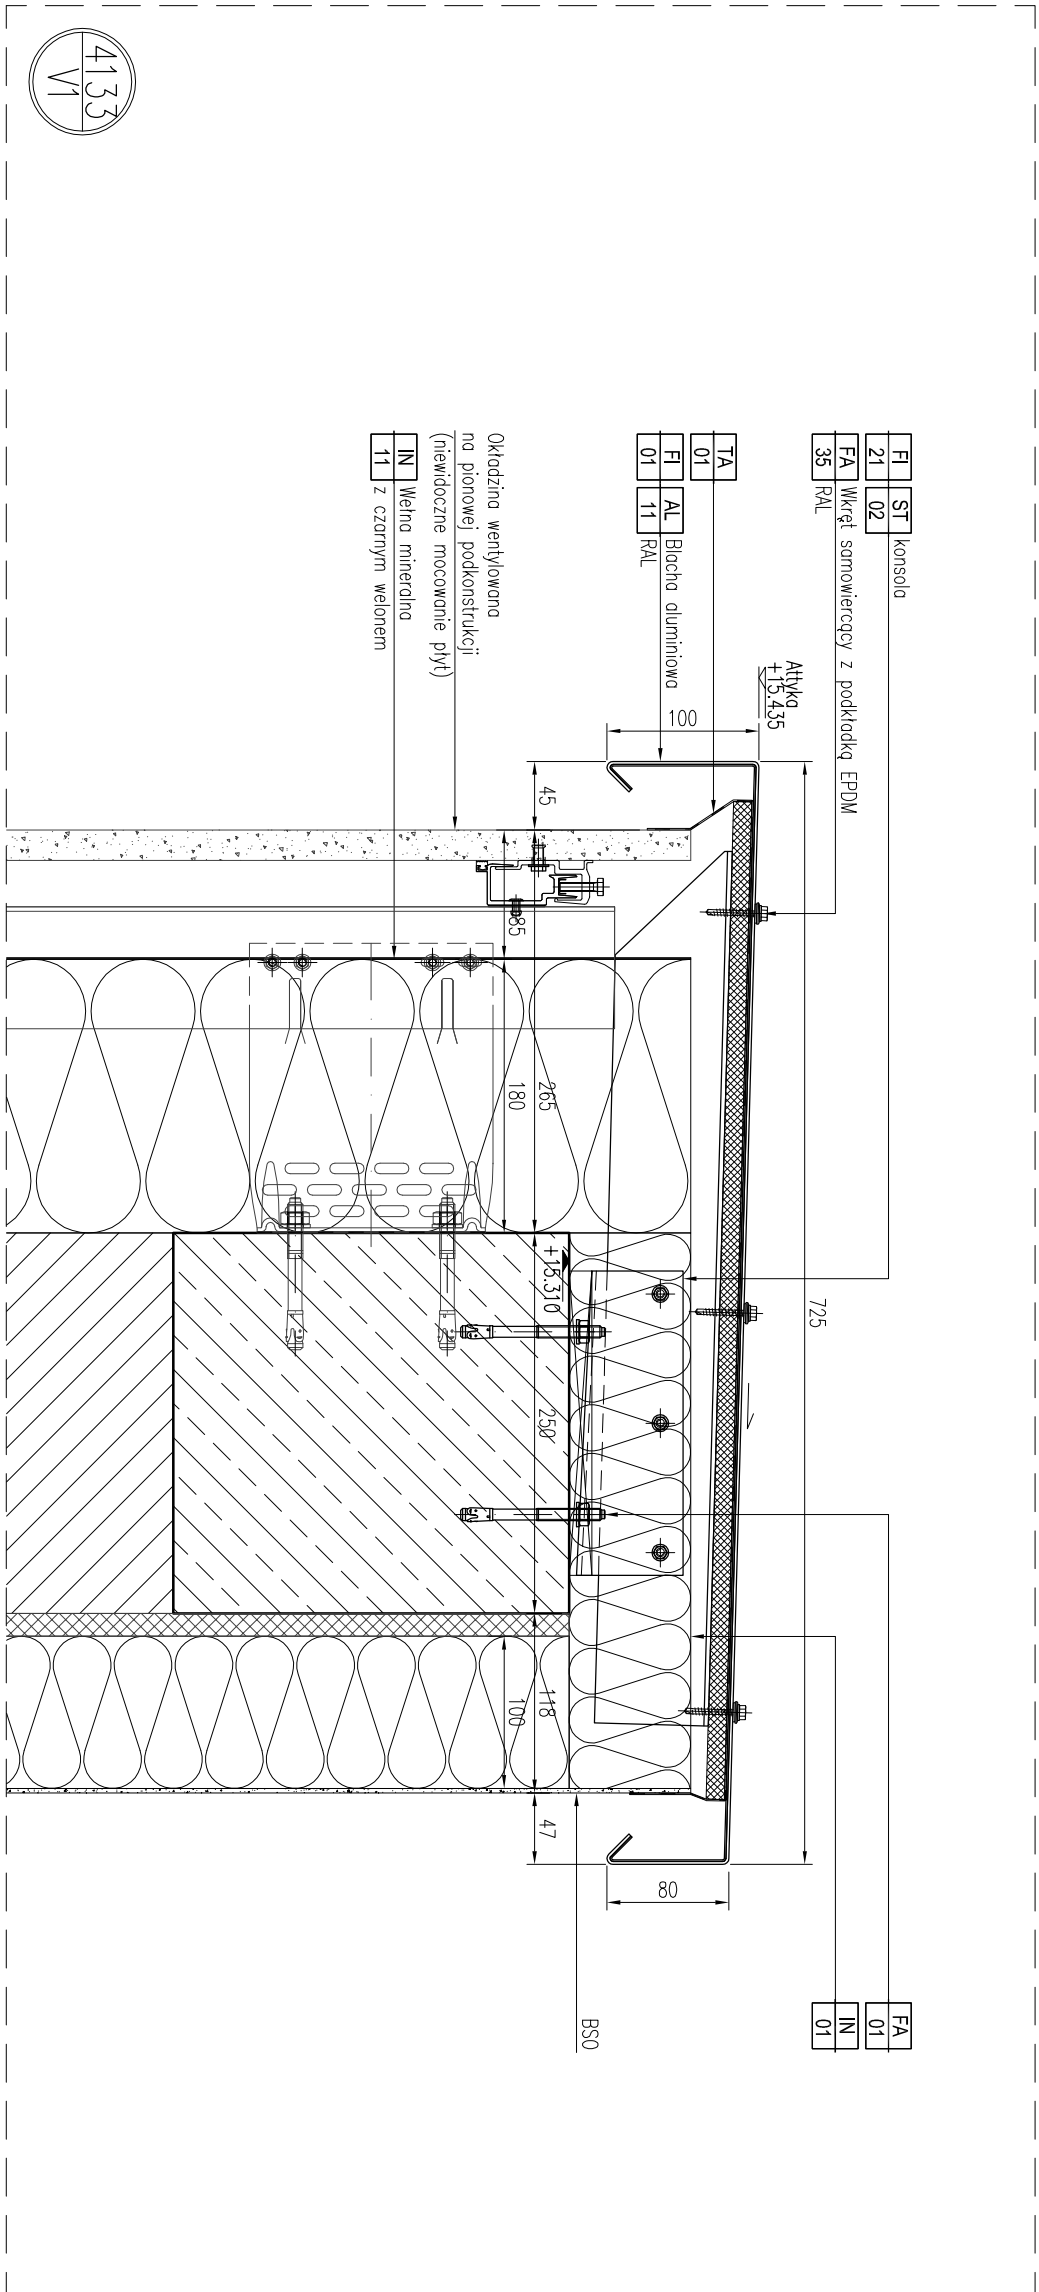

|   |   |   |                                 |
|---|---|---|---------------------------------|
| Generalny Projektant/ Lead Designer<br><b>jsk architekti</b>   psczczulny & rutz  |   | Tytuł projektu/ Project name<br><b>Budowa Obiektu Laboratoryjnego – Dydaktycznego wraz z zapleczem technicznym, infrastruktura towarzyszącą, przylącami, ciągami komunikacyjnymi i zagospodarowaniem terenu na potrzeby Innowacyjnego Centrum Nauk Żywnościowych - ICNZ</b> |                                 |
| Investor/ Investor<br><b>Szkoła Główna Gospodarstwa Wiejskiego w Warszawie</b><br>ul. Nowoursynowska 166<br>02-787 Warszawa | Adres projektu/ Project address<br><b>ul. Nowoursynowska 166</b><br>02-787 Warszawa     | Projektant/ Designed by<br><b>Krzysztof Brodaczewski</b><br>Upř. bud. nr: MAZ/0383/PWOK/10  | Projekt/ Signature              |
| Podwykonawca/ Subcontractor<br><b>ALTRO PROJEKT</b><br>ul. Kłobucka 23C lok. 118<br>02-589 Warszawa                         | Sprawdzający/ Verified by<br><b>Zbigniew Pszczulny</b><br>Upř. bud. nr: BP-RN-V11610/81 | Projekt/ Signature  |                                 |
| Faza projektu/ Project phase<br><b>PROJEKT PRZETARGOWY</b>  | Branch/ Branch<br><b>FASADY</b>   | Rysował/ Drawn by   | Data/ Date<br><b>19.06.2023</b> |
| Zawartość rysunku/ Drawing content<br><b>ATTYKA NAD OKŁADZINĄ WENTYLOWĄ I NAD BSO</b><br><b>DETALE PIONOWE</b>              |   | Sprawił/ Checked by   | Skala/ Scale<br><b>1:5</b>      |
| 0269-ICNZ-PP-FAS-DET-ZZ-4133-00   |   |   |                                 |
| Numer projektu/ Project number  | Nazwa Budynku/ Building Name  | Faza projektu/ Project phase  | Branch/ Branch                  |
| Project number  | Building Name   | Project phase   | Branch                          |
|   |   | Level   | Position                        |
|   |   | Drawing type  | Revision nr                     |
|   |   | Level   | Revision nr                     |