




DETAL POZIOMY PRZECZ KWIATERY ZE SZKLENIEM STALYM

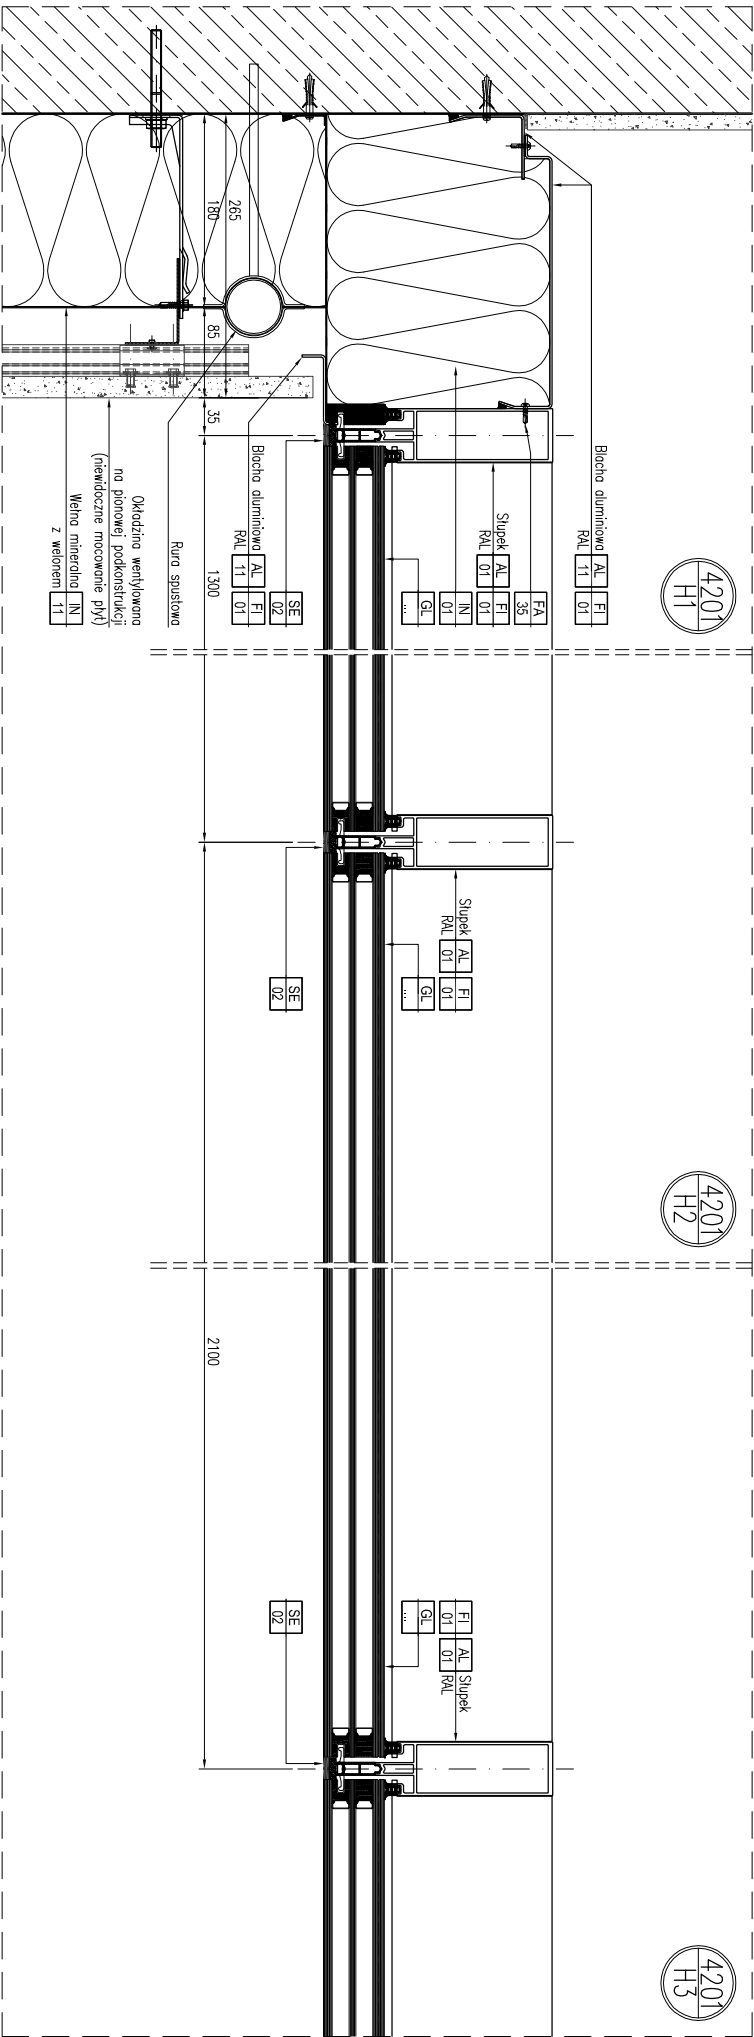

DETAL POZIOMY PRZECZ DRZWI

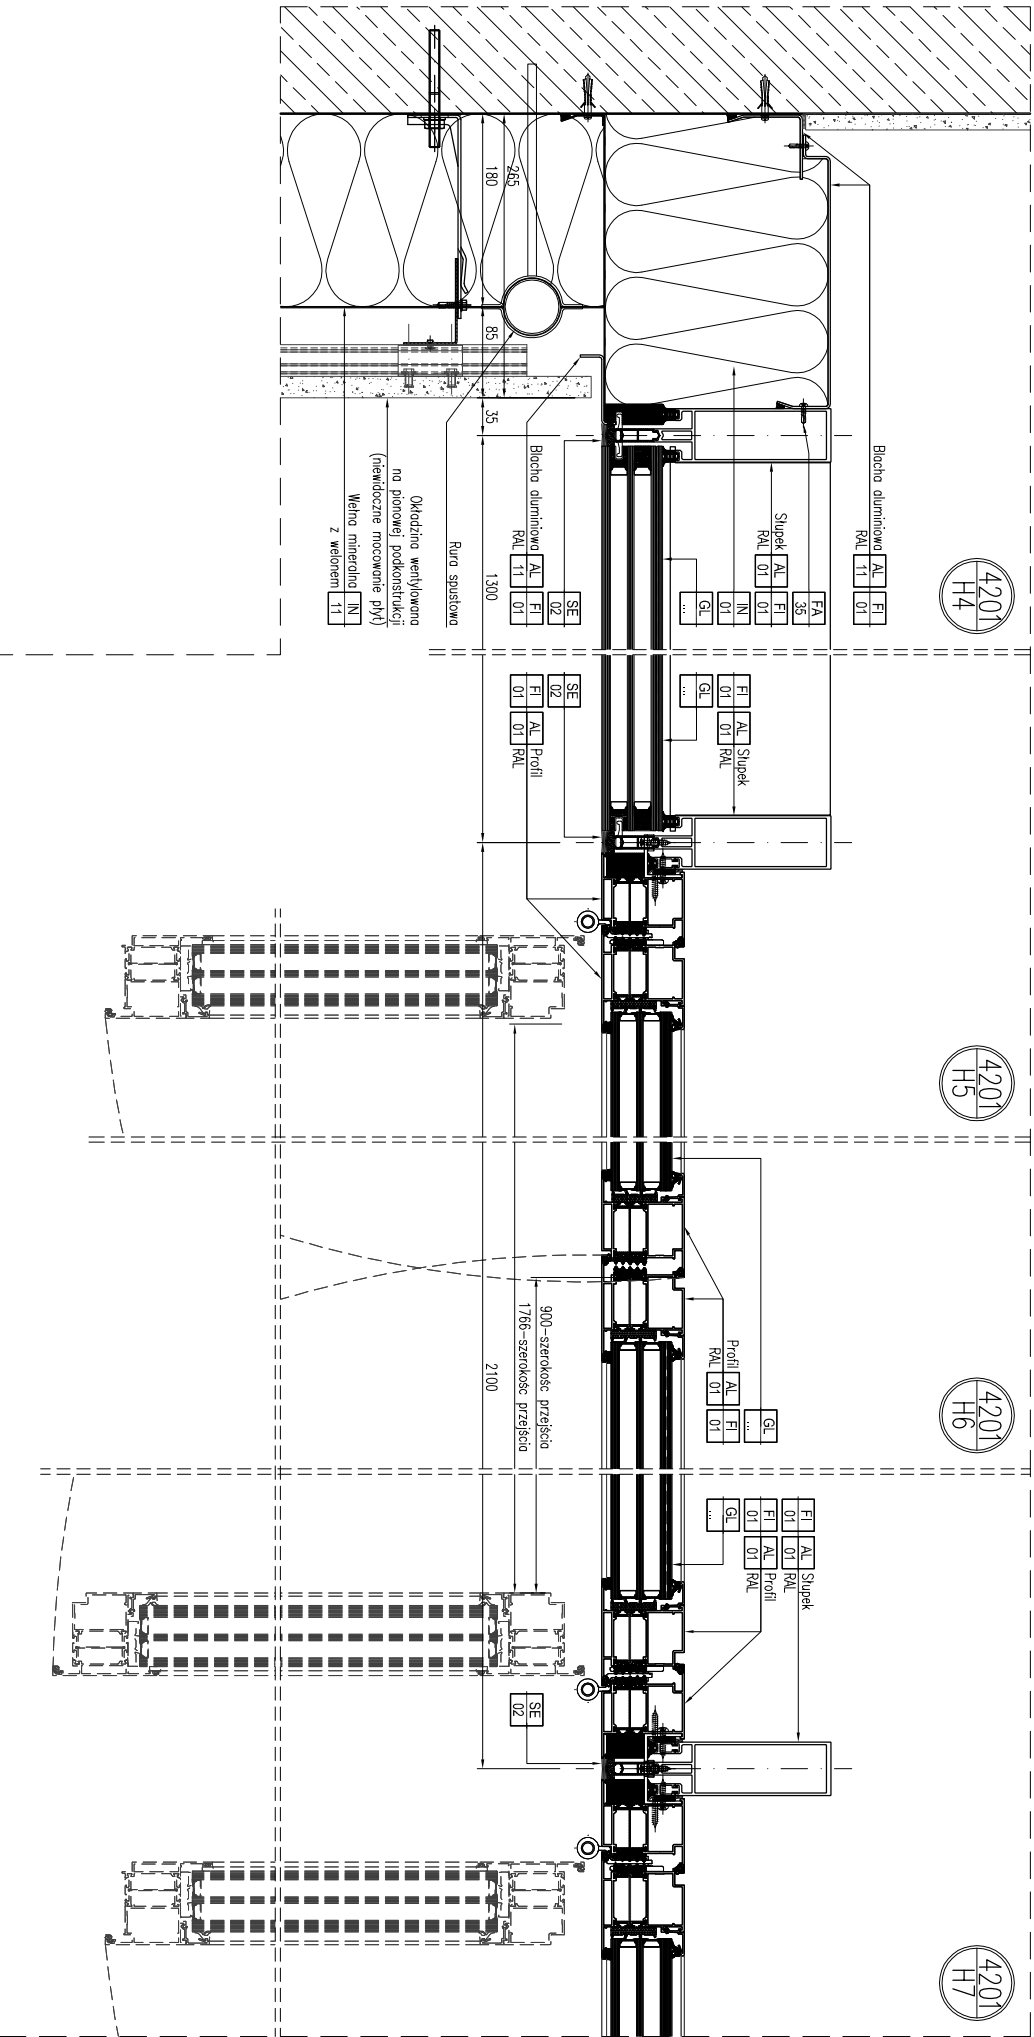

Mapa sylwetki / Location map

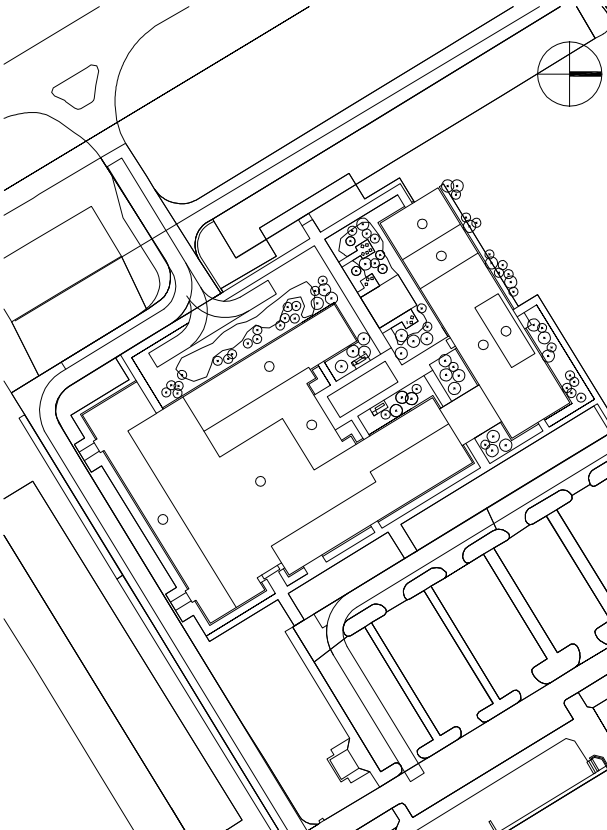

Generalny Projektant / Lead Designer

jsk architekt | psczczylny & rutz

JSK Architekt Sp. z o.o.  
ul. Żwirki i Wigury 18  
02-092 Warszawa  
tel. 0048 22 660 30 00  
e-mail: jsk@jsk-waw.pl

Tytuł projektu / Project name

Budowa Obiektu Laboratoryjnego – Dydaktycznego wraz z zapleczem technicznym, infrastruktura i towarzyszącą przyłączami, ciągami komunikacyjnymi i zagospodarowaniem terenu na potrzeby Innowacyjnego Centrum Nauk Żywnościowych - ICNŻ

Investor / Inwestor

Szkoła Główna Gospodarstwa Wiejskiego  
w Warszawie

ul. Nowoursynowska 166  
02-787 Warszawa

Podwykonawca / Subcontractor

ul. Nowoursynowska 166  
02-787 Warszawa

Projektant / Designed by

Krzysztof Brodaczewski  
Upř. bud. nr: MAZ0383/PWOK/10

Podpis / Signature



ALTRO PROJEKT  
ul. Kłobucka 23C lok. 118  
02-699 Warszawa

Sprawdzający / Verified by

Zbigniew Pęszczulny  
Upř. bud. nr: BP-RN-V/16TO/81

Podpis / Signature

Branch / Branch

Faza projektu / Project phase  
PROJEKT PRZETARGOWY

FASADY

Rysował / Drawn by

19.06.2023

Zawartość rysunku / Drawing content

FASADA WEJŚCIA GŁÓWNEGO  
DETALE POZIOME

Sprawił / Checked by

1:5

0269-ICNZ-PP-FAS-DET-ZZ-4201-00

Numer projektu Project number	Nazwa Budynku Building Name	Faza projektu Project phase	Branch	Rodzaj rysunku Drawing type	Pozycja Level	Nr rysunku Drawing nr	Nr rewizji Revision nr
----------------------------------	--------------------------------	--------------------------------	--------	--------------------------------	------------------	--------------------------	---------------------------