

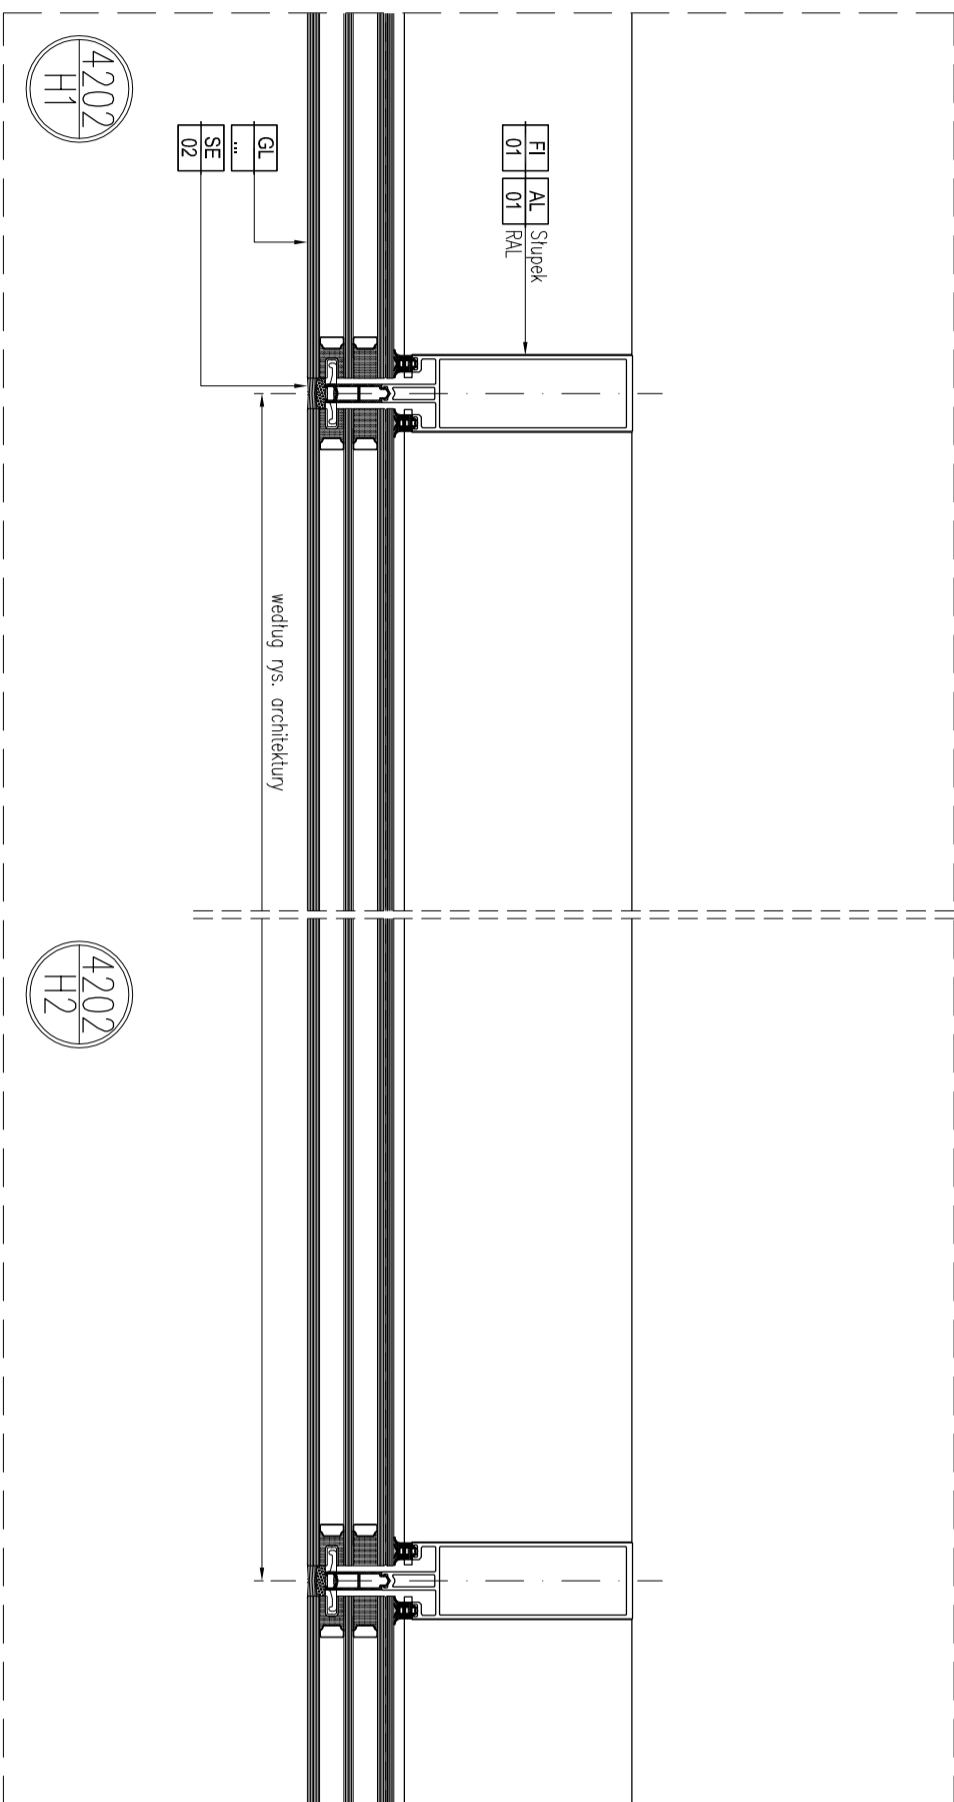


### DETAL POZIOMY POŚREDNI

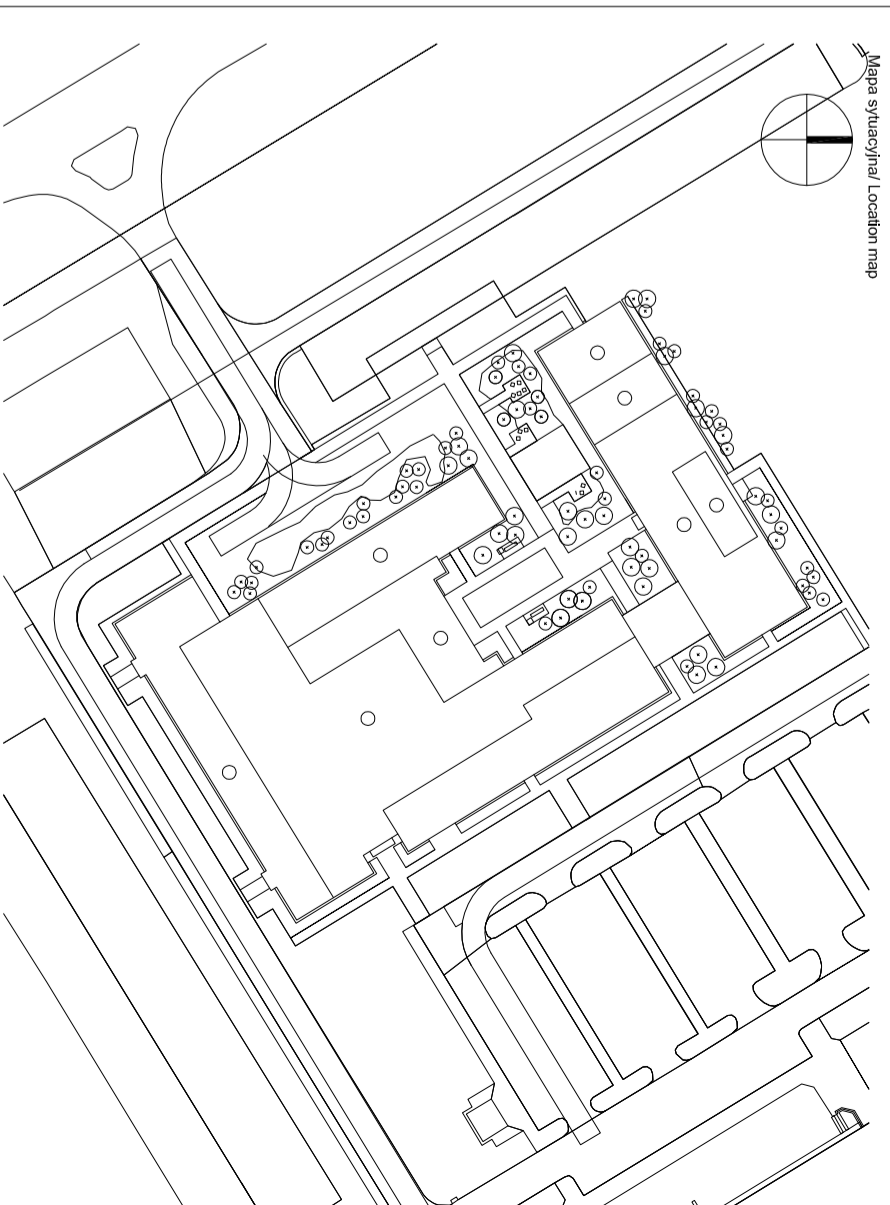

### DETAL POZIOMY SKRAJNY

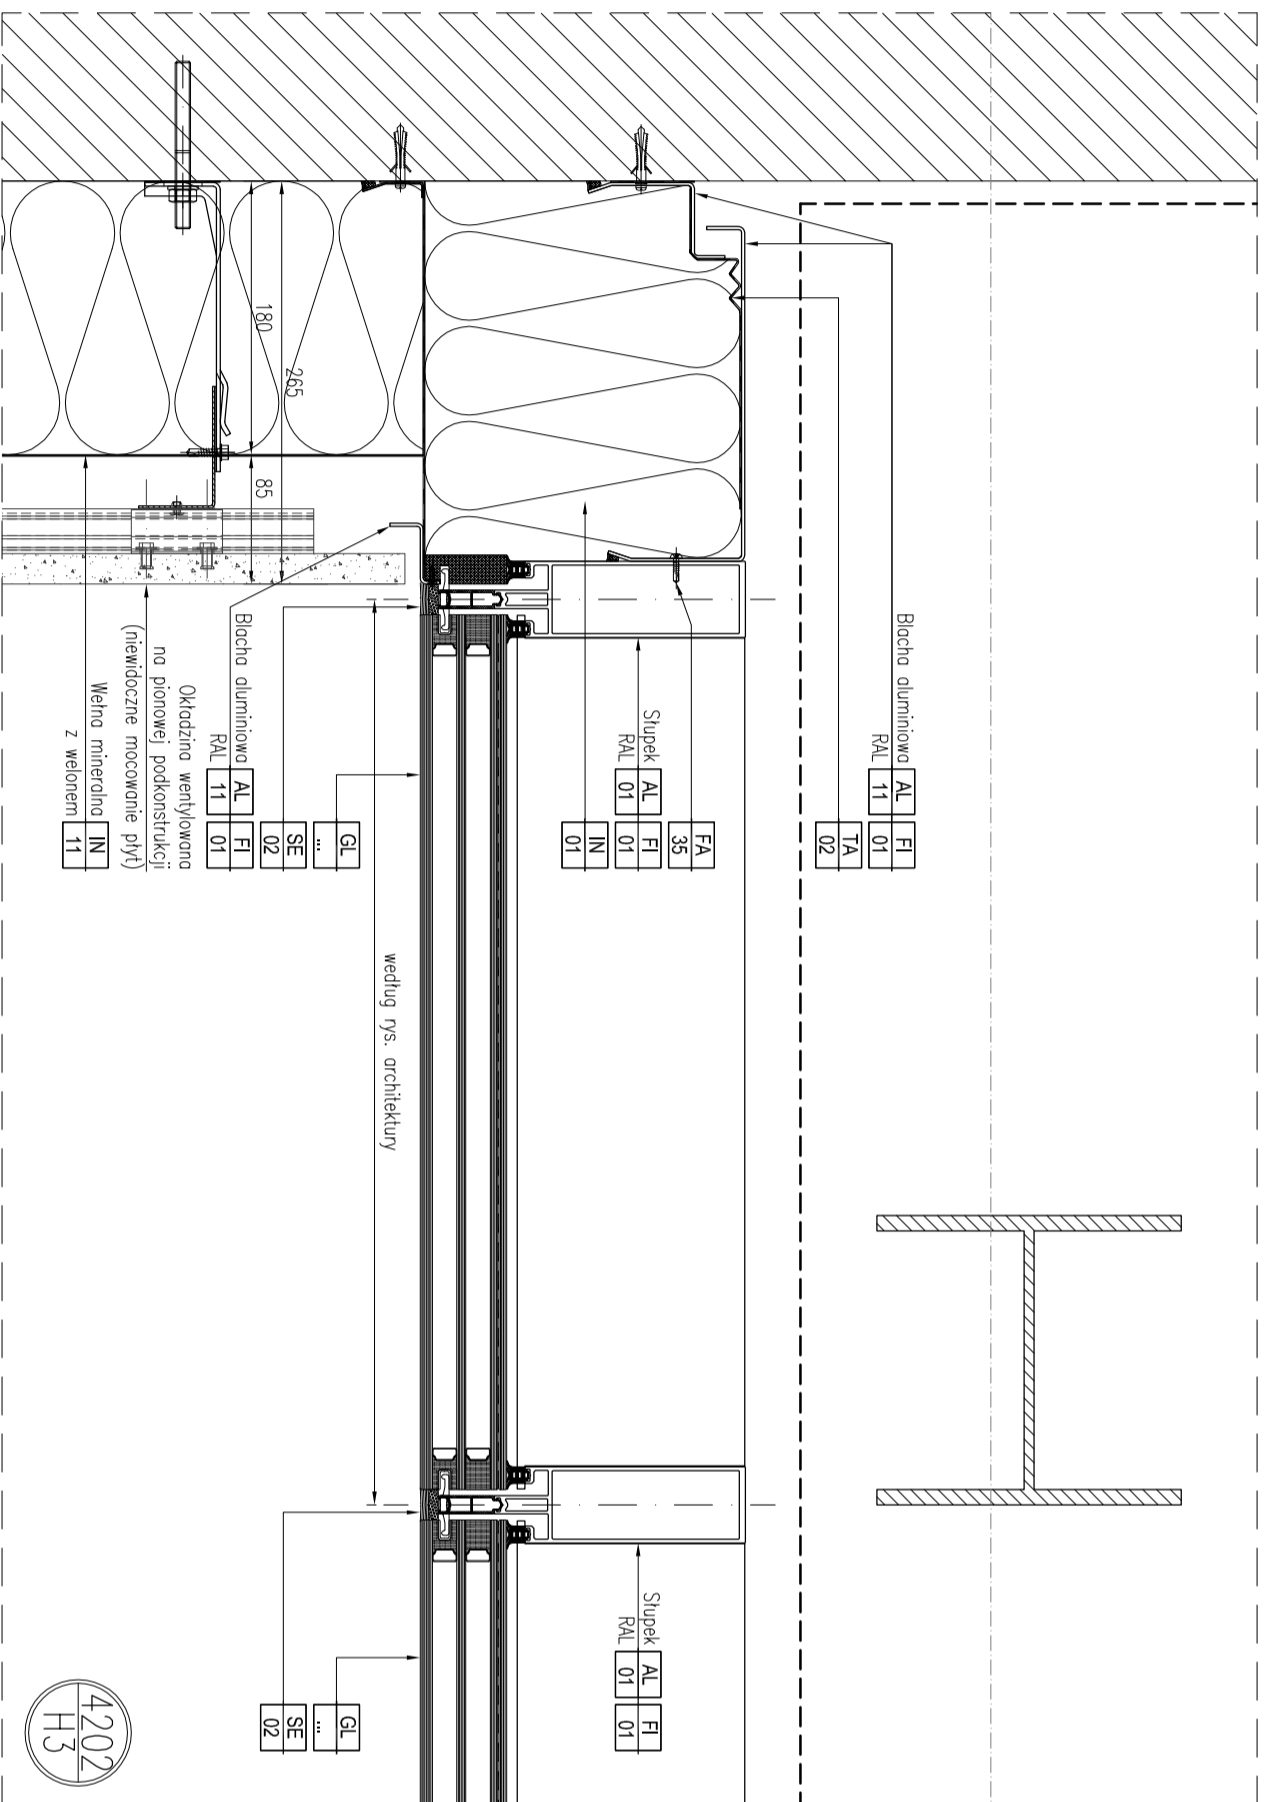

Generalny Projektant / Lead Designer					
<div>J&amp;K architekt   pjszczylny@j&amp;k.pl</div>					
<div>J&amp;K Architekt Sp. z o.o., ul. Żwirki i Wigury 18 02-092 Warszawa tel. 0048 22 660 30 00 e-mail: jsk@j&amp;k-waw.pl</div>					
Investor / Investor					
<div>Szkoła Główna Gospodarstwa Wielekiego w Warszawie  ul. Nowoursynowska 166 02-787 Warszawa</div>					
Address of project / Project address					
<div>ul. Nowoursynowska 166 02-787 Warszawa</div>					
Podwykonawca / Subcontractor					
<div>Projektant / Designed by  Krzysztof Brodaczewski Upn. bud. nr: MAZ/0383/PWOK/10</div>					
Podpis / Signature					
<div>Faza projektu / Project phase</div> <div>branża / Branch</div> <div>Stronach / Verified by  Zbigniew Pszczulny Upn. bud. nr: BP-RN-VI/16T/O81</div>					
Podpis / Signed by					
Data / Date					
<div>PROJEKT PRZETARGOWY</div>					
<div>Zamawiający / Drawing content</div> <div>FASADA ŁĄCZNIKA W OSI 4-5 DETALE POZIOME</div>					
Skala / Scale					
1:5					