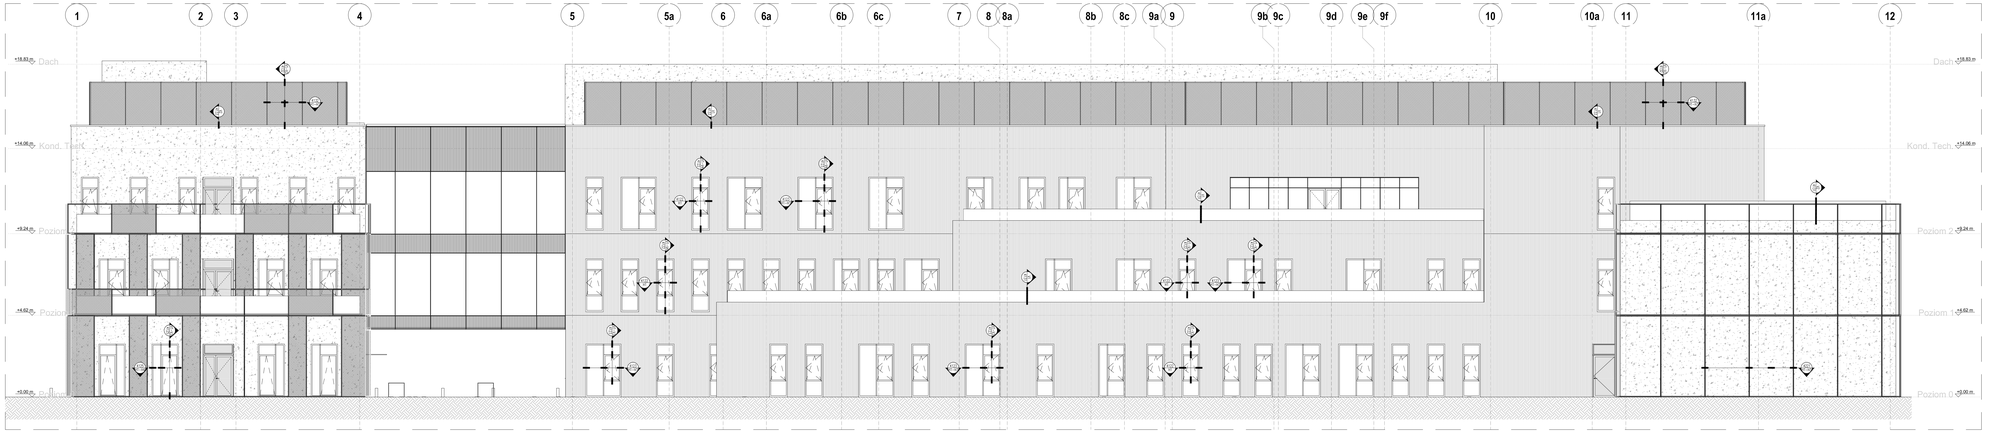

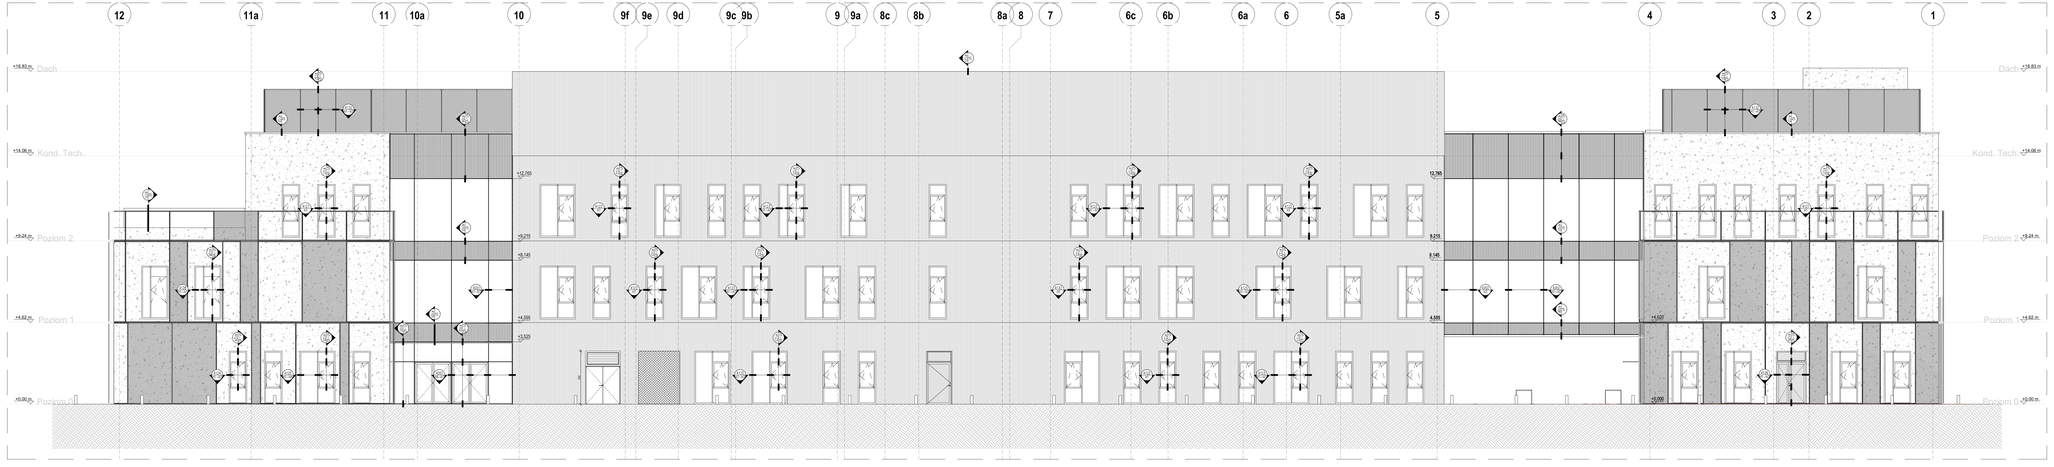

Mapa sytuacyjna / Location map

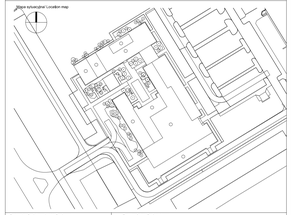

Generalny Projektant / Lead Designer

pk architekci | pszczulny & rutz

PK Architekci Sp. z o.o.
ul. Żwirki i Wigury 18
02-092 Warszawa
tel. 0048 22 660 32 00
e-mail: pk@pk-waw.pl

Tytuł projektu / Project name

Budowa Obiektu Laboratoryjno – Dydaktycznego wraz z zapleczem technicznym, budynku portierni z towarzyszącą zielenią, węzłami sieci kanalizacyjnych i sieci zaopatrzeniowych branżowych, na potrzeby Innowacyjnego Centrum Nauk Żywieniowych - ICNŻ

Inwestor / Investor

Szkoła Główna Gospodarstwa Wiejskiego w Warszawie
ul. Nowoursynowska 166
02-787 Warszawa

Adres projektu / Project address

ul. Nowoursynowska 166
02-787 Warszawa

Podwykonawcy/ Subcontractors

ALTRO PROJEKT
ul. Kłobucka 23C lok. 118
02-699 Warszawa

Projektant / Designed by

Krzysztof Brodaczewski
Upr. bud. nr: MAZ/0383/PWOK/10

Podpis/ Signature

Sprawdzający / Verified by

Zbigniew Paszczulny
Upr. bud. nr: BP-RN-IV/1167/DB1

Podpis/ Signature

Faza projektu / Project phase

PROJEKT PRZETARGOWY

Branża/ Branch

FASADY

Rysował/ Drawn by

Data/ Date

19.06.2023

Zawartość rysunku/ Drawing content

MAPA DETALI
ELEWACJA WSCHODNIA, ELEWACJA ZACHODNIA

Sprawdził/ Checked by

Skala/ Scale

1:100

0269-ICNZ-PP-FAS-ELW-ZZ- 4001-00

Numer projektu / Project number | Nazwa Budynku / Building Name | Faza projektu / Project phase | Branża / Branch | Rodzaj rysunku / Drawing type | Poziom / Level | Nr rysunku / Drawing nr | Nr wydań / Revision nr